

**UCHWAŁA NR XVII/188/2020
RADY MIEJSKIEJ MIELNA**

z dnia 31 stycznia 2020 r.

**w sprawie wyrażenia zgody na ustanowienie służebności przesyłu
na rzecz ENERGA -OPERATOR S.A. z siedzibą w Gdańsku, ul. Marynarki Polskiej 130,
80-557 Gdańsk**

Na podstawie art.18 ust.2 pkt 9 lit. „a” ustawy z dnia 08 marca 1990r. o samorządzie gminnym (tekst jedn. Dz. U. z 2019r. poz.506 ze zm.) i art.13 ust.1 ustawy z dnia 21 sierpnia 1997r. o gospodarce nieruchomościami (tekst jedn. Dz. U. z 2020r., poz.65) oraz art.305¹ i 305² ustawy z dnia 23 kwietnia 1964r. Kodeks cywilny (tekst jedn. z 2019 r., poz. 1145 ze zm.) **uchwała się, co następuje:**

§ 1. 1. Wyraża się zgodę na ustanowienie na nieruchomości stanowiącej własność Gminy Mielno, oznaczonej w ewidencji gruntów jako działka nr 41/11 obręb ewidencyjny Sarbinowo, objętych księgą wieczystą KW KO1K/00029045/0 prowadzoną przez Sąd Rejonowy w Koszalinie, odpłatnie i na czas nieoznaczony służebności przesyłu na rzecz ENERGA -OPERATOR S.A. z siedzibą w Gdańsku, ul. Marynarki Polskiej 130, 80-557 Gdańsk dla projektowanej linii kablowej nN 0,4 kV o długości około 65,40 m i szerokości 0,5 m tj. 32,70 m², której przebieg oznaczono na załączniku graficznym do niniejszej uchwały i będącym jej integralną częścią.

2. Szczegółowe warunki dotyczące ustanowienia służebności przesyłu zostaną określone w odrębnym porozumieniu, które następnie zostaną ujęte w umowie notarialnej o ustanowieniu służebności przesyłu.


3. Ustanowienie służebności nastąpi za jednorazowym wynagrodzeniem określonym przez rzeczoznawcę majątkowego powiększonym o podatek od towarów i usług.

§ 2. Wykonanie uchwały powierza się Burmistrzowi Mielna.

§ 3. Uchwała wchodzi w życie z dniem podjęcia.

Przewodniczący Rady
Miejskiej Mielna

Tadeusz Jarząbek

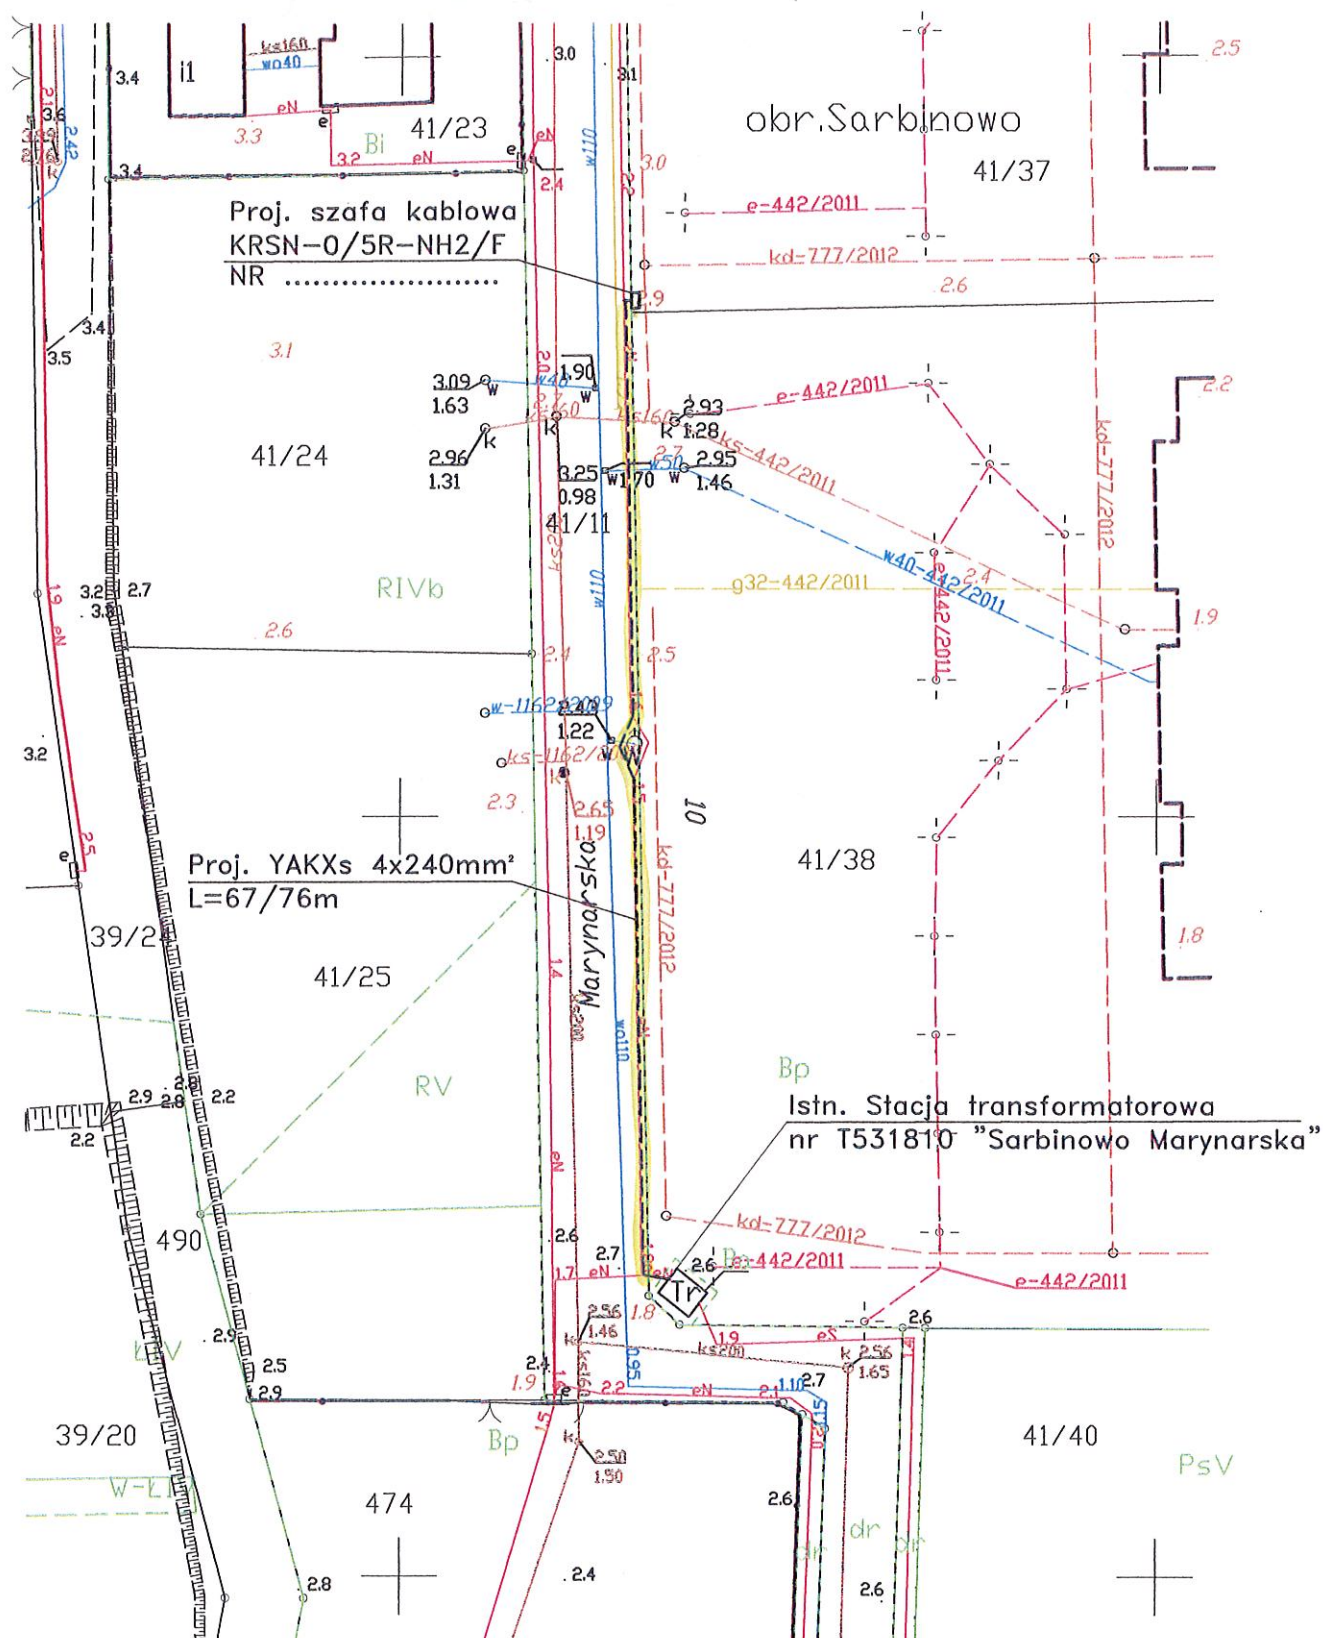

Investor:	ENERGA-OPEATOR S.A. Oddział w Koszalinie ul. Morska 10, 75-950 Koszalin			
Biuro projektowe	USŁUGI PROJEKTOWE BRANŻY ELEKTRYCZNEJ mgr inż. Anna Nagórka, ul. Wańkowicza 21A/3, 75-445 Koszalin			OBI/53/1902793
	Imię i Nazwisko	Uprawnienia	Data	Podpis
Projektował:	mgr inż. Anna Nagórka	A/PNB/8300/126/78	11-2019	
Skala: 1:500	Opis rysunku: Projekt zagospodarowania terenu – Proj. przyłącza kablowego 0,4kV oraz szafki kablowo-pomiarowej na działkach nr 41/37, 41/38, w m. Sarbinowo, gm. Mielno.			