

**UCHWAŁA NR XXV/261/2020
RADY MIEJSKIEJ MIELNA**

z dnia 28 sierpnia 2020 r.

**w sprawie wyrażenia zgody na ustanowienie służebności przesyłu
na rzecz ENERGA -OPERATOR S.A. z siedzibą w Gdańsku, ul. Marynarki Polskiej 130,
80-557 Gdańsk**

Na podstawie art.18 ust.2 pkt 9 lit. „a” ustawy z dnia 08 marca 1990r. o samorządzie gminnym (tekst jedn. Dz. U. z 2020 r. poz.713) i art.13 ust.1 ustawy z dnia 21 sierpnia 1997r. o gospodarce nieruchomościami (tekst jedn. Dz. U. z 2020 r., poz.65 ze zm.) oraz art.305¹ i 305² ustawy z dnia 23 kwietnia 1964r. Kodeks cywilny (tekst jedn. z 2019 r., poz.1145 ze zm.) **uchwała się, co następuje:**

§ 1.1. Wyraża się zgodę na ustanowienie na nieruchomości stanowiącej własność Gminy Mielno, oznaczonej w ewidencji gruntów jako działka nr 141 położonej w obrębie ewidencyjnym Mielenko, objętej księgą wieczystą KW KO1K/00049247/2 prowadzoną przez Sąd Rejonowy w Koszalinie, odpłatnie i na czas nieoznaczony służebności przesyłu na rzecz ENERGA -OPERATOR S.A. z siedzibą w Gdańsku, ul. Marynarki Polskiej 130, 80-557 Gdańsk dla projektowanej linii kablowej nN 0,4kV o długości około 1 m, i szerokości 0,5 m tj. 0,5 m², której przebieg oznaczono na załączniku graficznym do niniejszej uchwały i będącym jej integralną częścią.

2. Szczegółowe warunki dotyczące ustanowienia służebności przesyłu zostaną określone w odrębnym porozumieniu, które następnie zostaną ujęte w umowie notarialnej o ustanowieniu służebności przesyłu.

3. Ustanowienie służebności nastąpi za jednorazowym wynagrodzeniem określonym przez rzeczoznawcę majątkowego powiększonym o podatek od towarów i usług.


§ 2. Wykonanie uchwały powierza się Burmistrzowi Mielna.

§ 3. Uchwała wchodzi w życie z dniem podjęcia.

Przewodniczący Rady
Miejskiej Mielna

Tadeusz Jarząbek

Załącznik do uchwały nr XXV/261/2020
Rady Miejskiej Mielna z dnia 28 sierpnia 2020 r.

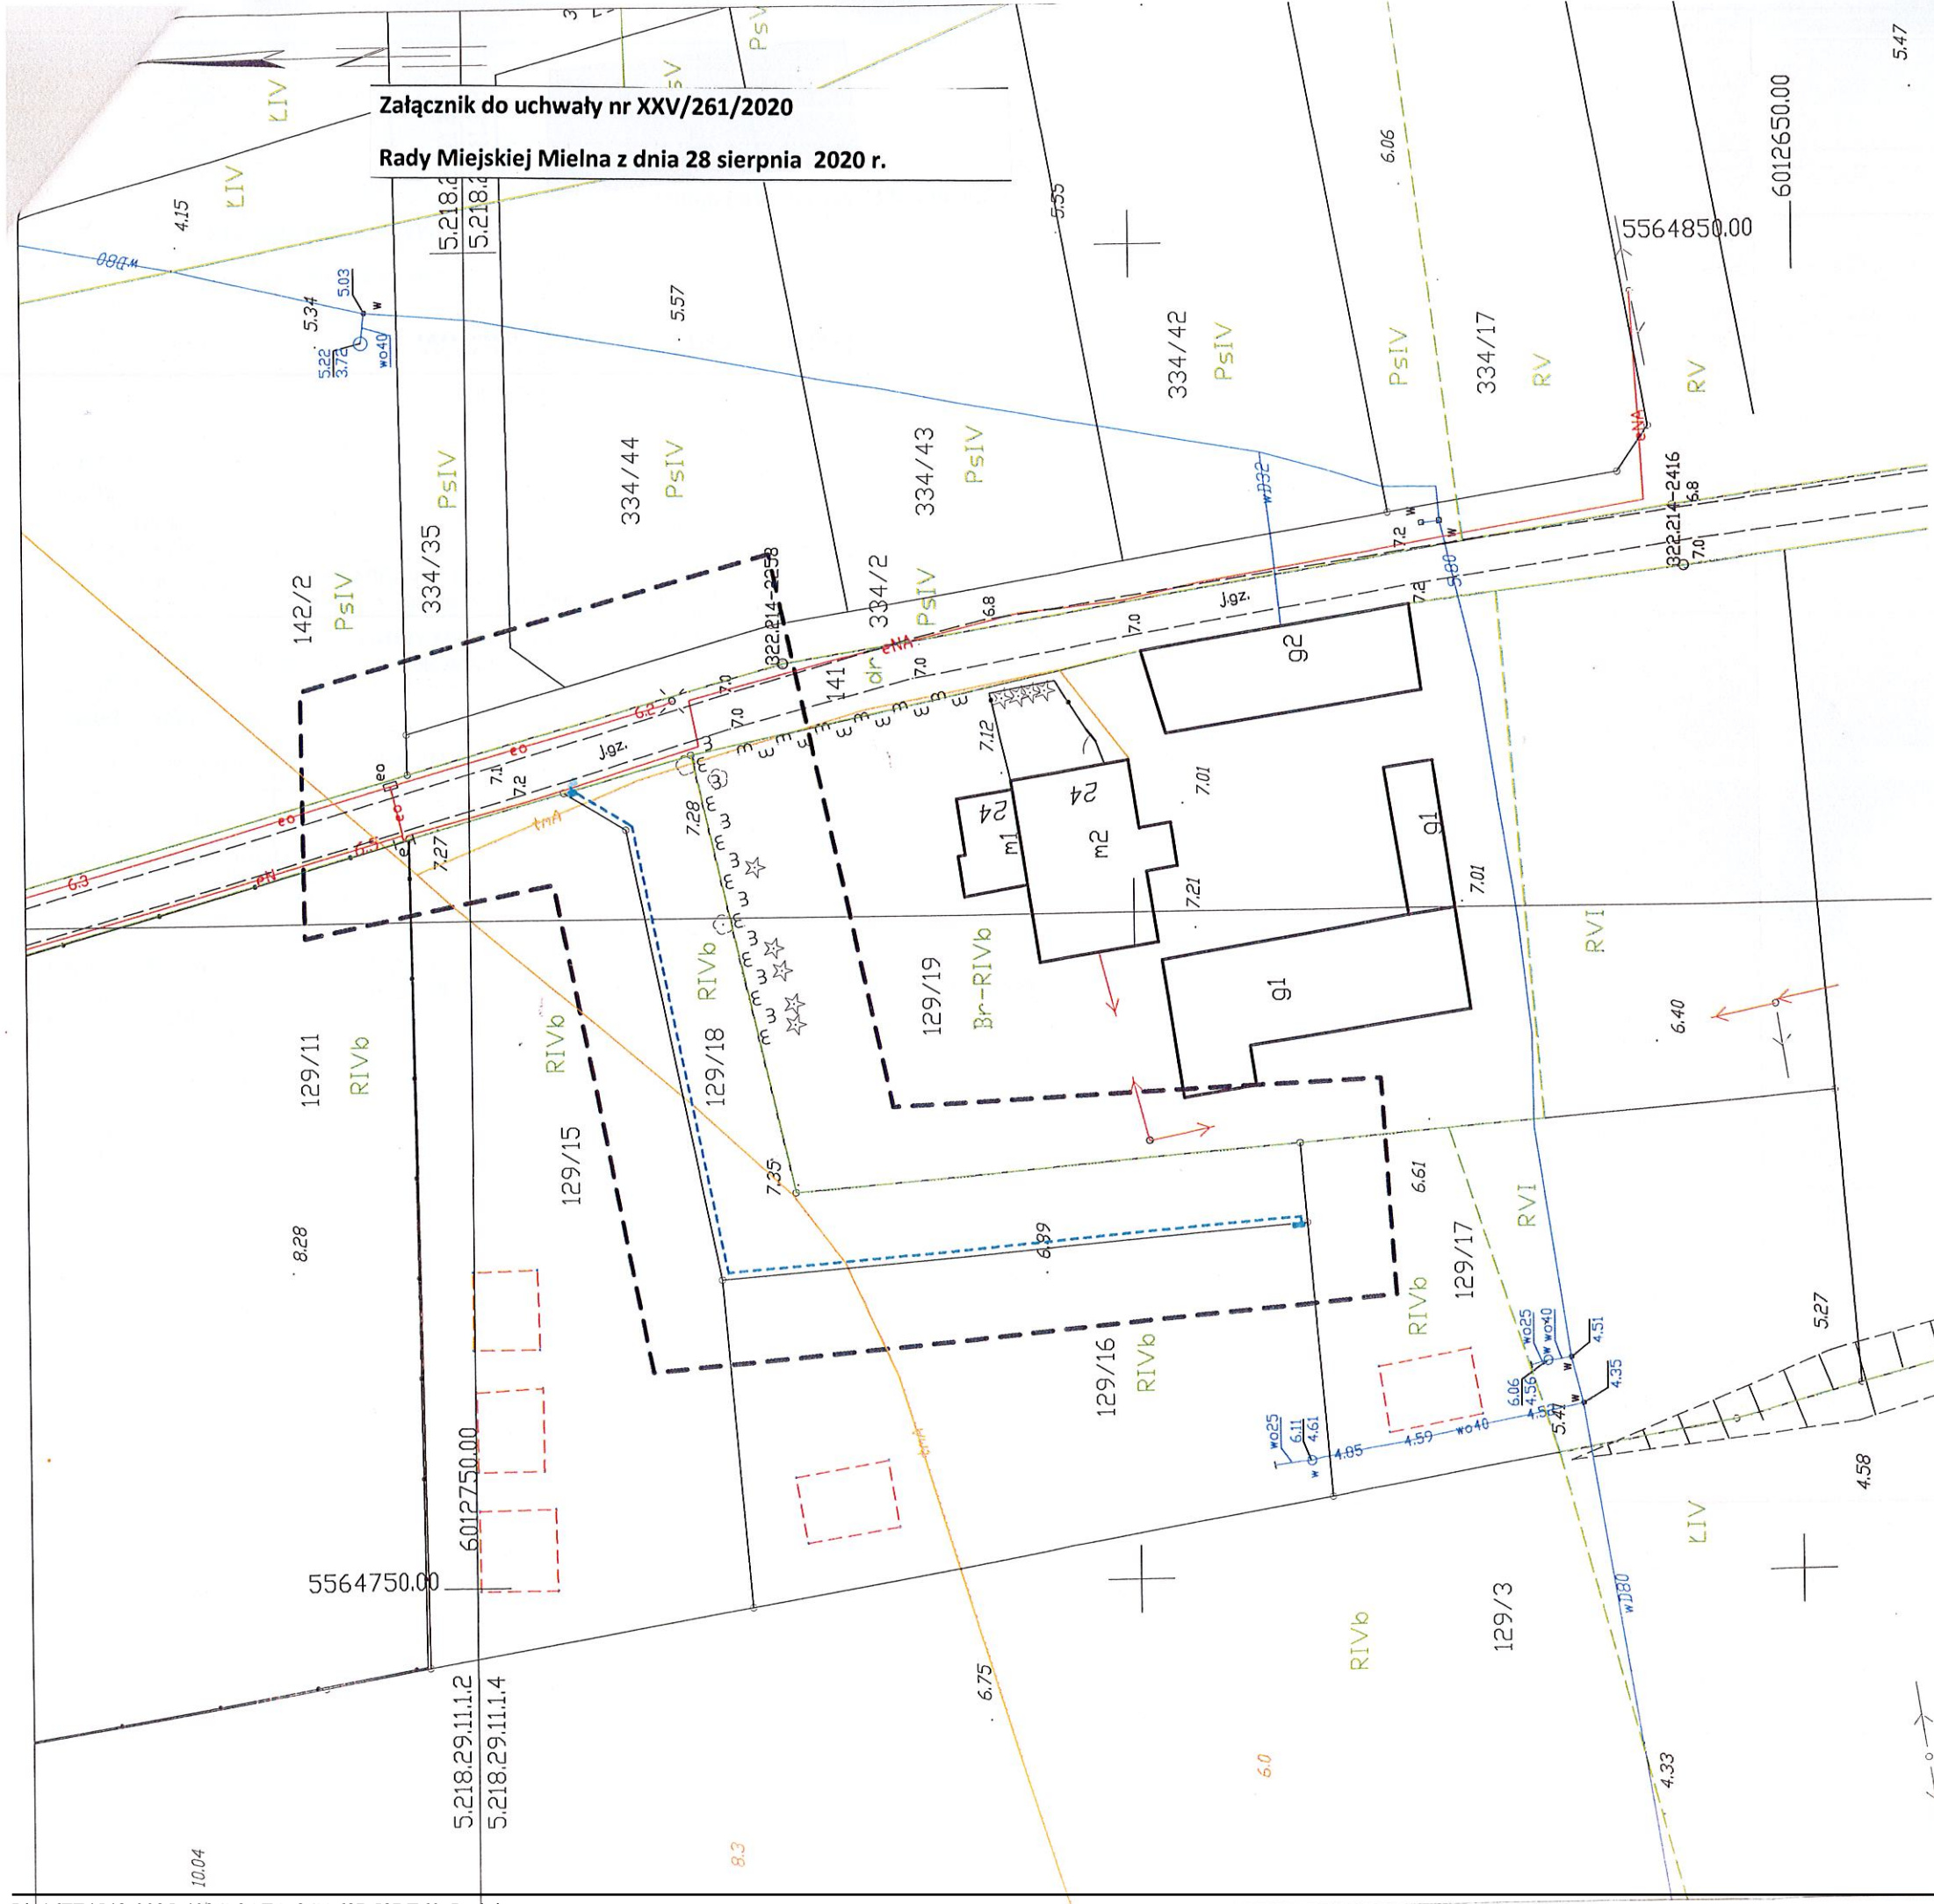

MAPA DO CELÓW PROJEKTOWYCH

ARKUSZ 1(1)

OBIEKT: Mielno dz. 129/16/1;

Dotyczy: Mielno 1320905_5.00131

Gmina: Mielno 1320905_5J

powiat Koszaliński

województwo zachodniopomorskie

SKALA: 1:500

Mapa w układzie współrzędnych „PL-2000/5”

Poziom odniesienia wysokości: Kronsztadt 86

Sekcje mapy: 5218.29.11.1.2, 5218.29.11.1.4, 5218.29.11.2.1, 5218.29.11.2.3

Długość opracowania: 13.01.2020 r.

Długość opracowania: 13.01.2020 r.

Geodeta uprawniony:

Artur Kamiński nr upr. 12340 (1,2)

Jednostka wykonawstwa geodezyjnego:

ZAKŁAD USŁUG GEODEZYJNYCH

I KARTOGRAFICZNYCH

Krzyszyna Kamińska

76-015 Marowo, ul. Koszarowa 10

tel. 94/318-30-32, tel. kom. 603242767

NIP 669-14-72-993 REGON 330992434

08.01.2020 r.

Granice i numery działek ewidencyjnych według danych PODGIG w Koszalinie z dnia:

Mapa do celów projektowych została wykonana bez ustalenia obciążenia służebnościami gruntowymi ujawnionymi w KW.

Nie wyklucza się istnienia w terenie również uzbrojenia, o którym brak było informacji branżowych i nie zostało

odnotowane w czasie inwentaryzacji geodezyjnej.