

Dane pożarowe obiektu, charakterystyka pożarowa budynku

Budynek o konstrukcji tradycyjnej (murowanej i żelbetowej), dach skośny wielospadowy ze stropami ceglanymi typu Kleina.

Obiekt zaliczono do:


- przeznaczenie – budynek mieszkalny – ZL IV;
- wysokość – ZL IV; 3 kondygnacje (N).
- łączna wysokość – niski (N) (mieszkalny) < 12,00 m
- usytuowanie – budynek wolnostojący;
- Powierzchnia wewnętrzna (pożarowa) parter 157,28 m²

Kwalifikacja pożarowa budynku

- parter ZL IV (Q < 500 MJ/m²)


Klasa odporności pożarowej budynku: „D”

Klasa odporności pożarowej budynku	Klasa odporności ogniowej elementów budynku					
	główna konstrukcja nośna	konstrukcja dachu	strop	ściana zewnętrzna	ściana wewnętrzna	przekrycie dachu
1	2	3	4	5	6	7
„D” NRO	R 30	(-)	RE I 30	E I 30	(-)	(-)

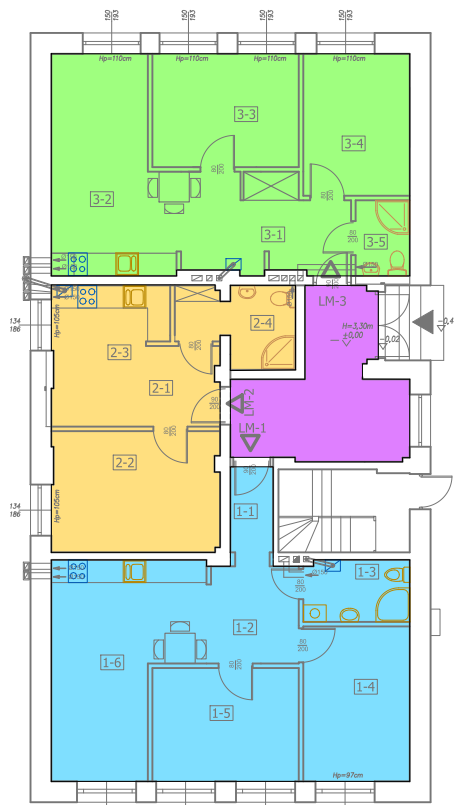

- LM-1
- LM-2
- LM-3

UWAGA: SZCZEGÓŁOWY OPIS KOMINÓW ZEWNĘTRZNYCH W BRANŻY SANITARNEJ. MOCOWANIE DO ELEWACJI WEDŁUG SZCZEGÓŁOWYCH WYTYCZNYCH PRODUCENTA

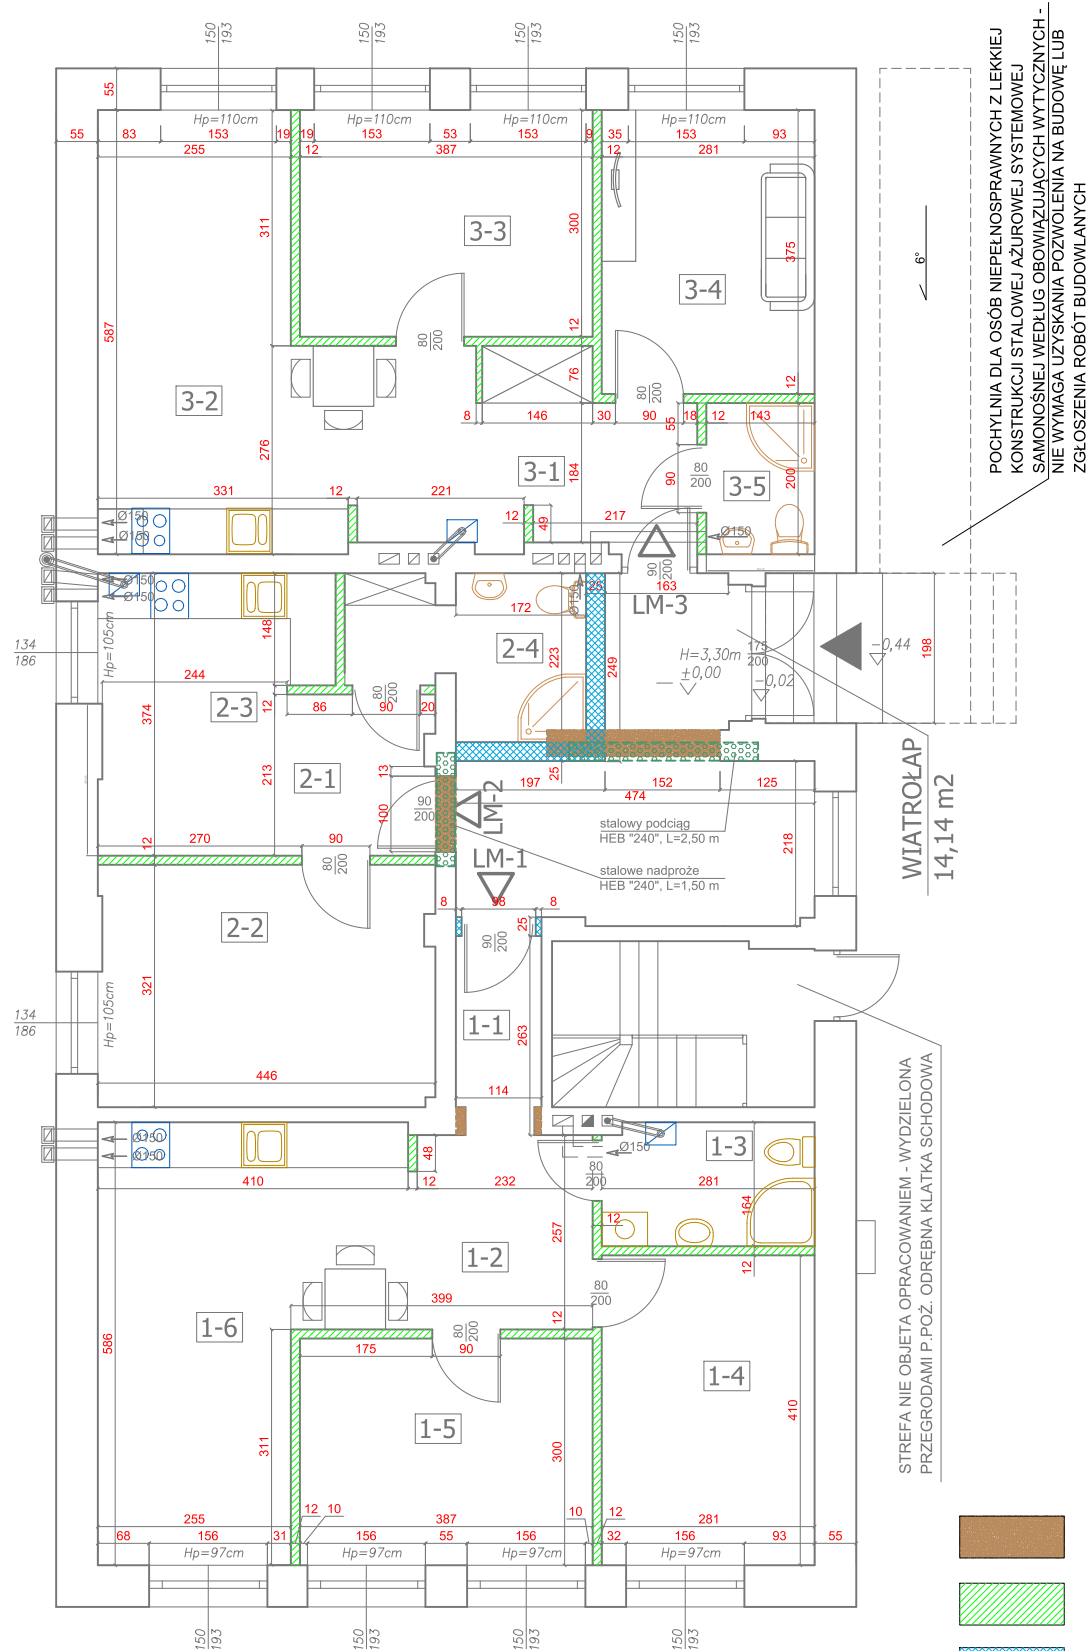

STREFA NIE OBJĘTA OPRACOWANIEM - WYDZIELONA PRZEGRODAMI P.POŻ. ODREBNA KLATKA SCHODOWA

WIATROŁAP 14,14 m²

- PLANOWANE ROZBIÓRKI, WYKUCIA
- PLANOWANE ZAMUROWANIA, ŚCIANKI DZIAŁOWE
- PLANOWANE ZAMUROWANIA, ŚCIANY KONSTRUKCYJNE (GAZOBETON gr. 24 cm M600)
- PLANOWANE STALOWE ELEMENTY KONSTRUKCYJNE

GŁÓWNE WYTYCZNE DO WYKONANIA POCHYLNI DLA OSÓB NIEPEŁNOSPRAWNYCH (nie wymaga pozwolenia na budowę i zgłoszenia robót)

- antypoślizgowa powierzchnia,
- minimalna szerokość pochylni 120 cm,
- maksymalna długość jednego biegu 900 cm,
- minimalna szerokość spocznika pomiędzy pochylnią a wejściem to 150 cm,
- spoczniki pomiędzy pochylniami powinny mieć minimum 140 cm,
- na całym obwodzie pochylni i spoczników potrzebny jest próg o wysokości 5–7 cm,
- kąt nachylenia – w zależności od różnicy poziomów powinien się zawierać w przedziale od 6% do 15%,
- poręcze powinny znajdować się na wysokości 700 cm i 900 cm, przy czym odstęp między nimi powinien mieścić się w granicach 1 ÷ 1,1 m.

WSTĘPNE ZESTAWIENIE POWIERZCHNI - KONCEPCJA (LM-1)		
L.p.	nazwa	powierzchnia użytkowa [m ²]
.1-1	KORYTARZ	2,62
.1-2	PRZEDPOKÓJ	5,94
.1-3	ŁAZIENKA	4,58
.1-4	POKÓJ	11,54
.1-5	POKÓJ	11,6
.1-6	SALON + ANEKS KUCH.	19,41
		55,69

WSTĘPNE ZESTAWIENIE POWIERZCHNI - KONCEPCJA (LM-2)		
L.p.	nazwa	powierzchnia użytkowa [m ²]
.2-1	PRZEDPOKÓJ	3,41
.2-2	POKÓJ	14,14
.2-3	SALON + ANEKS KUCH.	10,82
.2-4	ŁAZIENKA	5,85
		34,22

WSTĘPNE ZESTAWIENIE POWIERZCHNI - KONCEPCJA (LM-3)		
L.p.	nazwa	powierzchnia użytkowa [m ²]
.3-1	PRZEDPOKÓJ	5,83
.3-2	SALON + ANEKS KUCH.	22,37
.3-3	POKÓJ	11,6
.3-4	POKÓJ	10,56
.3-5	ŁAZIENKA	2,87
		53,23

TEN RYSUNEK OBJĘTY JEST PRAWAMI AUTORSKIMI FIRMY "ITF" Biuro Usług Projektowo-Budowlanych Tomasz Pożoga
NIE MOŻE BYĆ UŻYWANY ORAZ REPRODUKOWANY W CZĘŚCI LUB CAŁOŚCI BEZ PISEMNEJ ZGODY. WSZYSTKIE INFORMACJE OTRZYMANE DROGĄ ELEKTRONICZNĄ WAŻNE SĄ WYŁĄCZNIE WRAZ Z ODPOWIEDNIM WYDRUKIEM I PODPISEM

INWESTOR
Gmina Mielno
76-032 Mielno, ul. Bolesława Chrobrego 10

PROJEKT
PRZEBUDOWA W ZWIĄZKU ZE ZMIANĄ SPOSOBU UŻYTKOWANIA LOKALU UŻYTKOWEGO NA TRZY LOKALE MIESZKALNE
Mielno, dz. nr 277/7 ul. Lechitów 21

PROJEKTANT
mgr inż. arch. Mikołaj Krajewski
Upr. bud. nr A/PB/8300/153/83
Uprawnienia budowlane w specjalności architektonicznej do projektowania bez ograniczeń

SPRAWDZAJĄCY
mgr inż. arch. Paweł Przydanek
Upr. bud. nr WP-OIA/OKK/UpB/632010
Uprawnienia budowlane w specjalności architektonicznej do projektowania bez ograniczeń

PROJEKTANT
mgr inż. Tomasz Pożoga
Upr. bud. nr ZAP/0131/POOK/10
Uprawnienia budowlane w specjalności konstrukcyjno-budowlanej do projektowania bez ograniczeń

SPRAWDZAJĄCY
mgr inż. Karol Kraczek
Upr. bud. nr ZAP/0072/PWBKb/18
Uprawnienia budowlane w specjalności konstrukcyjno-budowlanej do projektowania bez ograniczeń

BRANŻA BUDOWLANA NR TECZKI FAZA PB

RYСУNEK
RZUT PARTERU

SKALA SKALA 1:100 NR RYSUNKU

DATA KWIECIEŃ 2020 **1**

NAZWA PLIKU UG Mielno - ZSU Lechitów 21