

UCHWAŁA NR LVIII/636/2022
RADY MIEJSKIEJ MIELNA

z dnia 29 listopada 2022 r.

w sprawie wyrażenia zgody na ustanowienie służebności przesyłu
na rzecz ENERGA -OPERATOR S.A. z siedzibą w Gdańsku, ul. Marynarki Polskiej 130,
80-557 Gdańsk

Na podstawie art.18 ust.2 pkt 9 lit. „a” ustawy z dnia 08 marca 1990r. o samorządzie gminnym (tekst jedn. Dz. U. z 2022r. poz.559 ze zmianami) i art.13 ust.1 ustawy z dnia 21 sierpnia 1997r. o gospodarce nieruchomościami (tekst jedn. Dz. U. z 2021 r., poz.1899 ze zm.) oraz art.305¹ i 305² ustawy z dnia 23 kwietnia 1964r. Kodeks cywilny (tekst jedn. z 2022 r., poz.1360 ze zm.) **uchwała się, co następuje:**

§ 1.1. Wyraża się zgodę na ustanowienie na nieruchomości stanowiącej własność Gminy Mielno, oznaczonej w ewidencji gruntów jako działka nr 46/3 obręb ewidencyjny Sarbinowo, objętej księgą wieczystą KW KO1K/00050923/5 prowadzoną przez Sąd Rejonowy w Koszalinie, odpłatnie i na czas nieoznaczony służebności przesyłu na rzecz ENERGA -OPERATOR S.A. z siedzibą w Gdańsku, ul. Marynarki Polskiej 130, 80-557 Gdańsk dla projektowanej linii kablowej nN 0,4kV o długości około 4,50 m, i szerokości 0,50 m tj. 2,25 m², której przebieg oznaczono na załączniku graficznym do niniejszej uchwały i będącym jej integralną częścią.

2. Szczegółowe warunki dotyczące ustanowienia służebności przesyłu zostaną określone w odrębnym porozumieniu, które następnie zostaną ujęte w umowie notarialnej o ustanowieniu służebności przesyłu.

3. Ustanowienie służebności nastąpi za jednorazowym wynagrodzeniem określonym przez rzeczoznawcę majątkowego powiększonym o podatek od towarów i usług.

§ 2. Wykonanie uchwały powierza się Burmistrzowi Mielna.


§ 3. Uchwała wchodzi w życie z dniem podjęcia.

Przewodniczący Rady
Miejskiej Mielna

Tadeusz Jarząbek

Załącznik do uchwały nr LVIII/636/2022

z dnia 29 listopada 2022 r.

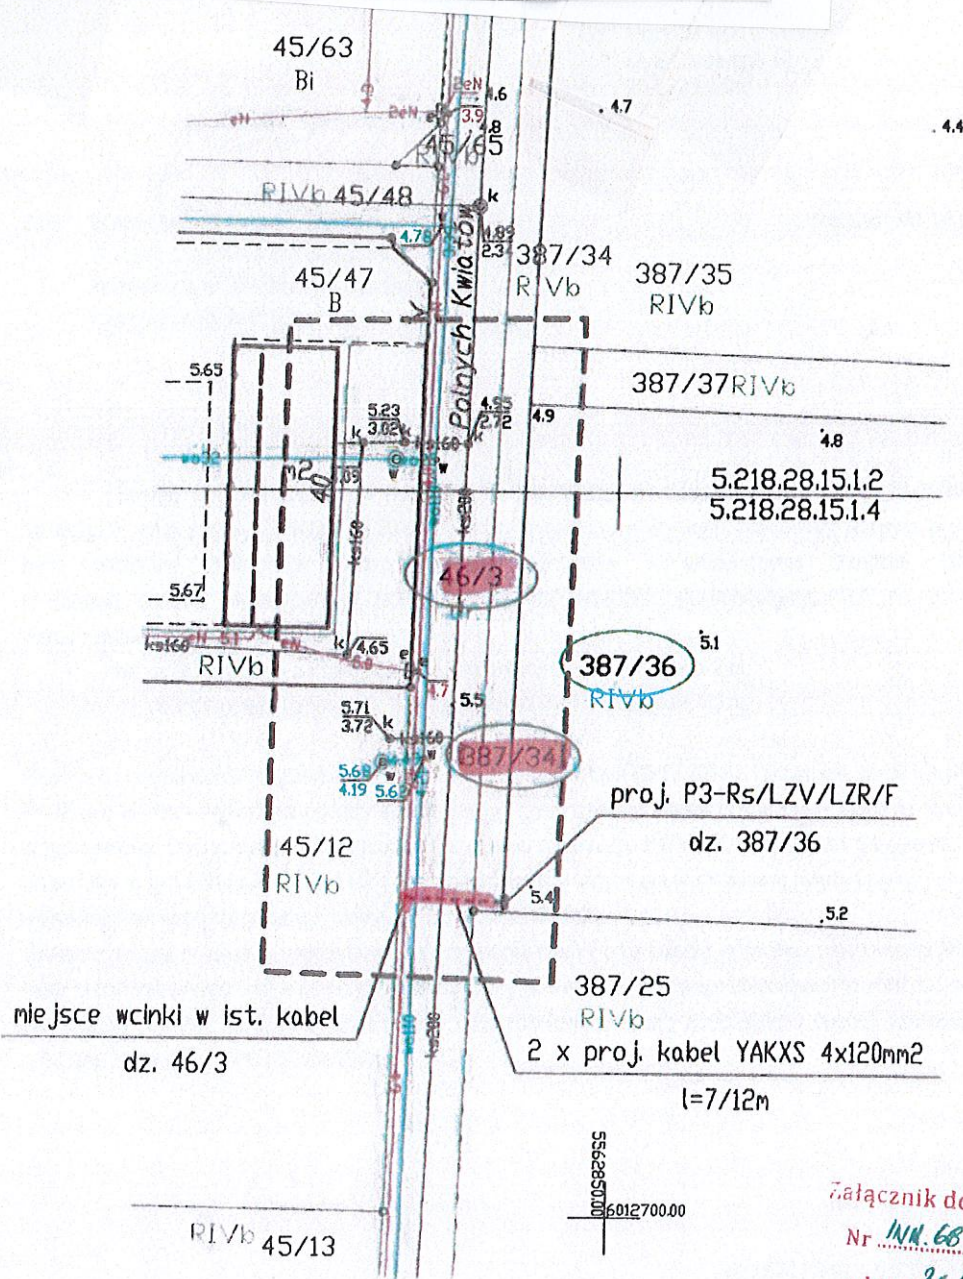

Załącznik do decyzji
Nr 144.6813.12.2022.3
z dnia 21.02.2022

Inwestor	ENERGA-OPERATOR S.A. Oddział w Koszalinie ul. Morska 10, 75-950 Koszalin			
Biurowo projektowe	ELEKTROMONTER ZWIŁSE Sp.C., Koszalin ul. Lubuszan 1, 75-202 Koszalin			
Opracował	Imię i nazwisko Karol Cieślak	Nr uprawnień -	Data 02.2022	Podpis
Projektant	Imię i nazwisko inż. Roman Orlikowski	Nr uprawnień GT-V-63/64/75	Data 02.2022	Podpis
PROJEKT ZAGOSPODAROWANIA TERENU adres inwestycji: dz. 387/36, 387/34, 46/3 w m. Sarbinowo, gmina Mielno				Numer zadania OBI/53/2104740
Budowa przyłącza kablowego 0,4kV dla zasilenia obiektu: budynek mieszkalny jednorodzinny i budynek usługowy na dz. 387/36 w m. Sarbinowo, gmina Mielno				Skala 1:500 Nr rysunku E-01