


SKALA 1:500

PROJEKTANT NADZĄCY

Janusz Cesar
CENNIK ZCZU nr 2-503

ZALĄCZNIK DO DECYZJI O WARUNKACH
ZABUDOWY I ZAGOSPODAROWANIA TERENU
ZNAK RGL.6730.322.2011.3

--- GRANICA TERENU OBJĘTEGO
DECYZJĄ
▲ NIEPRZEKRACZALNA LINIA
ZABUDOWY

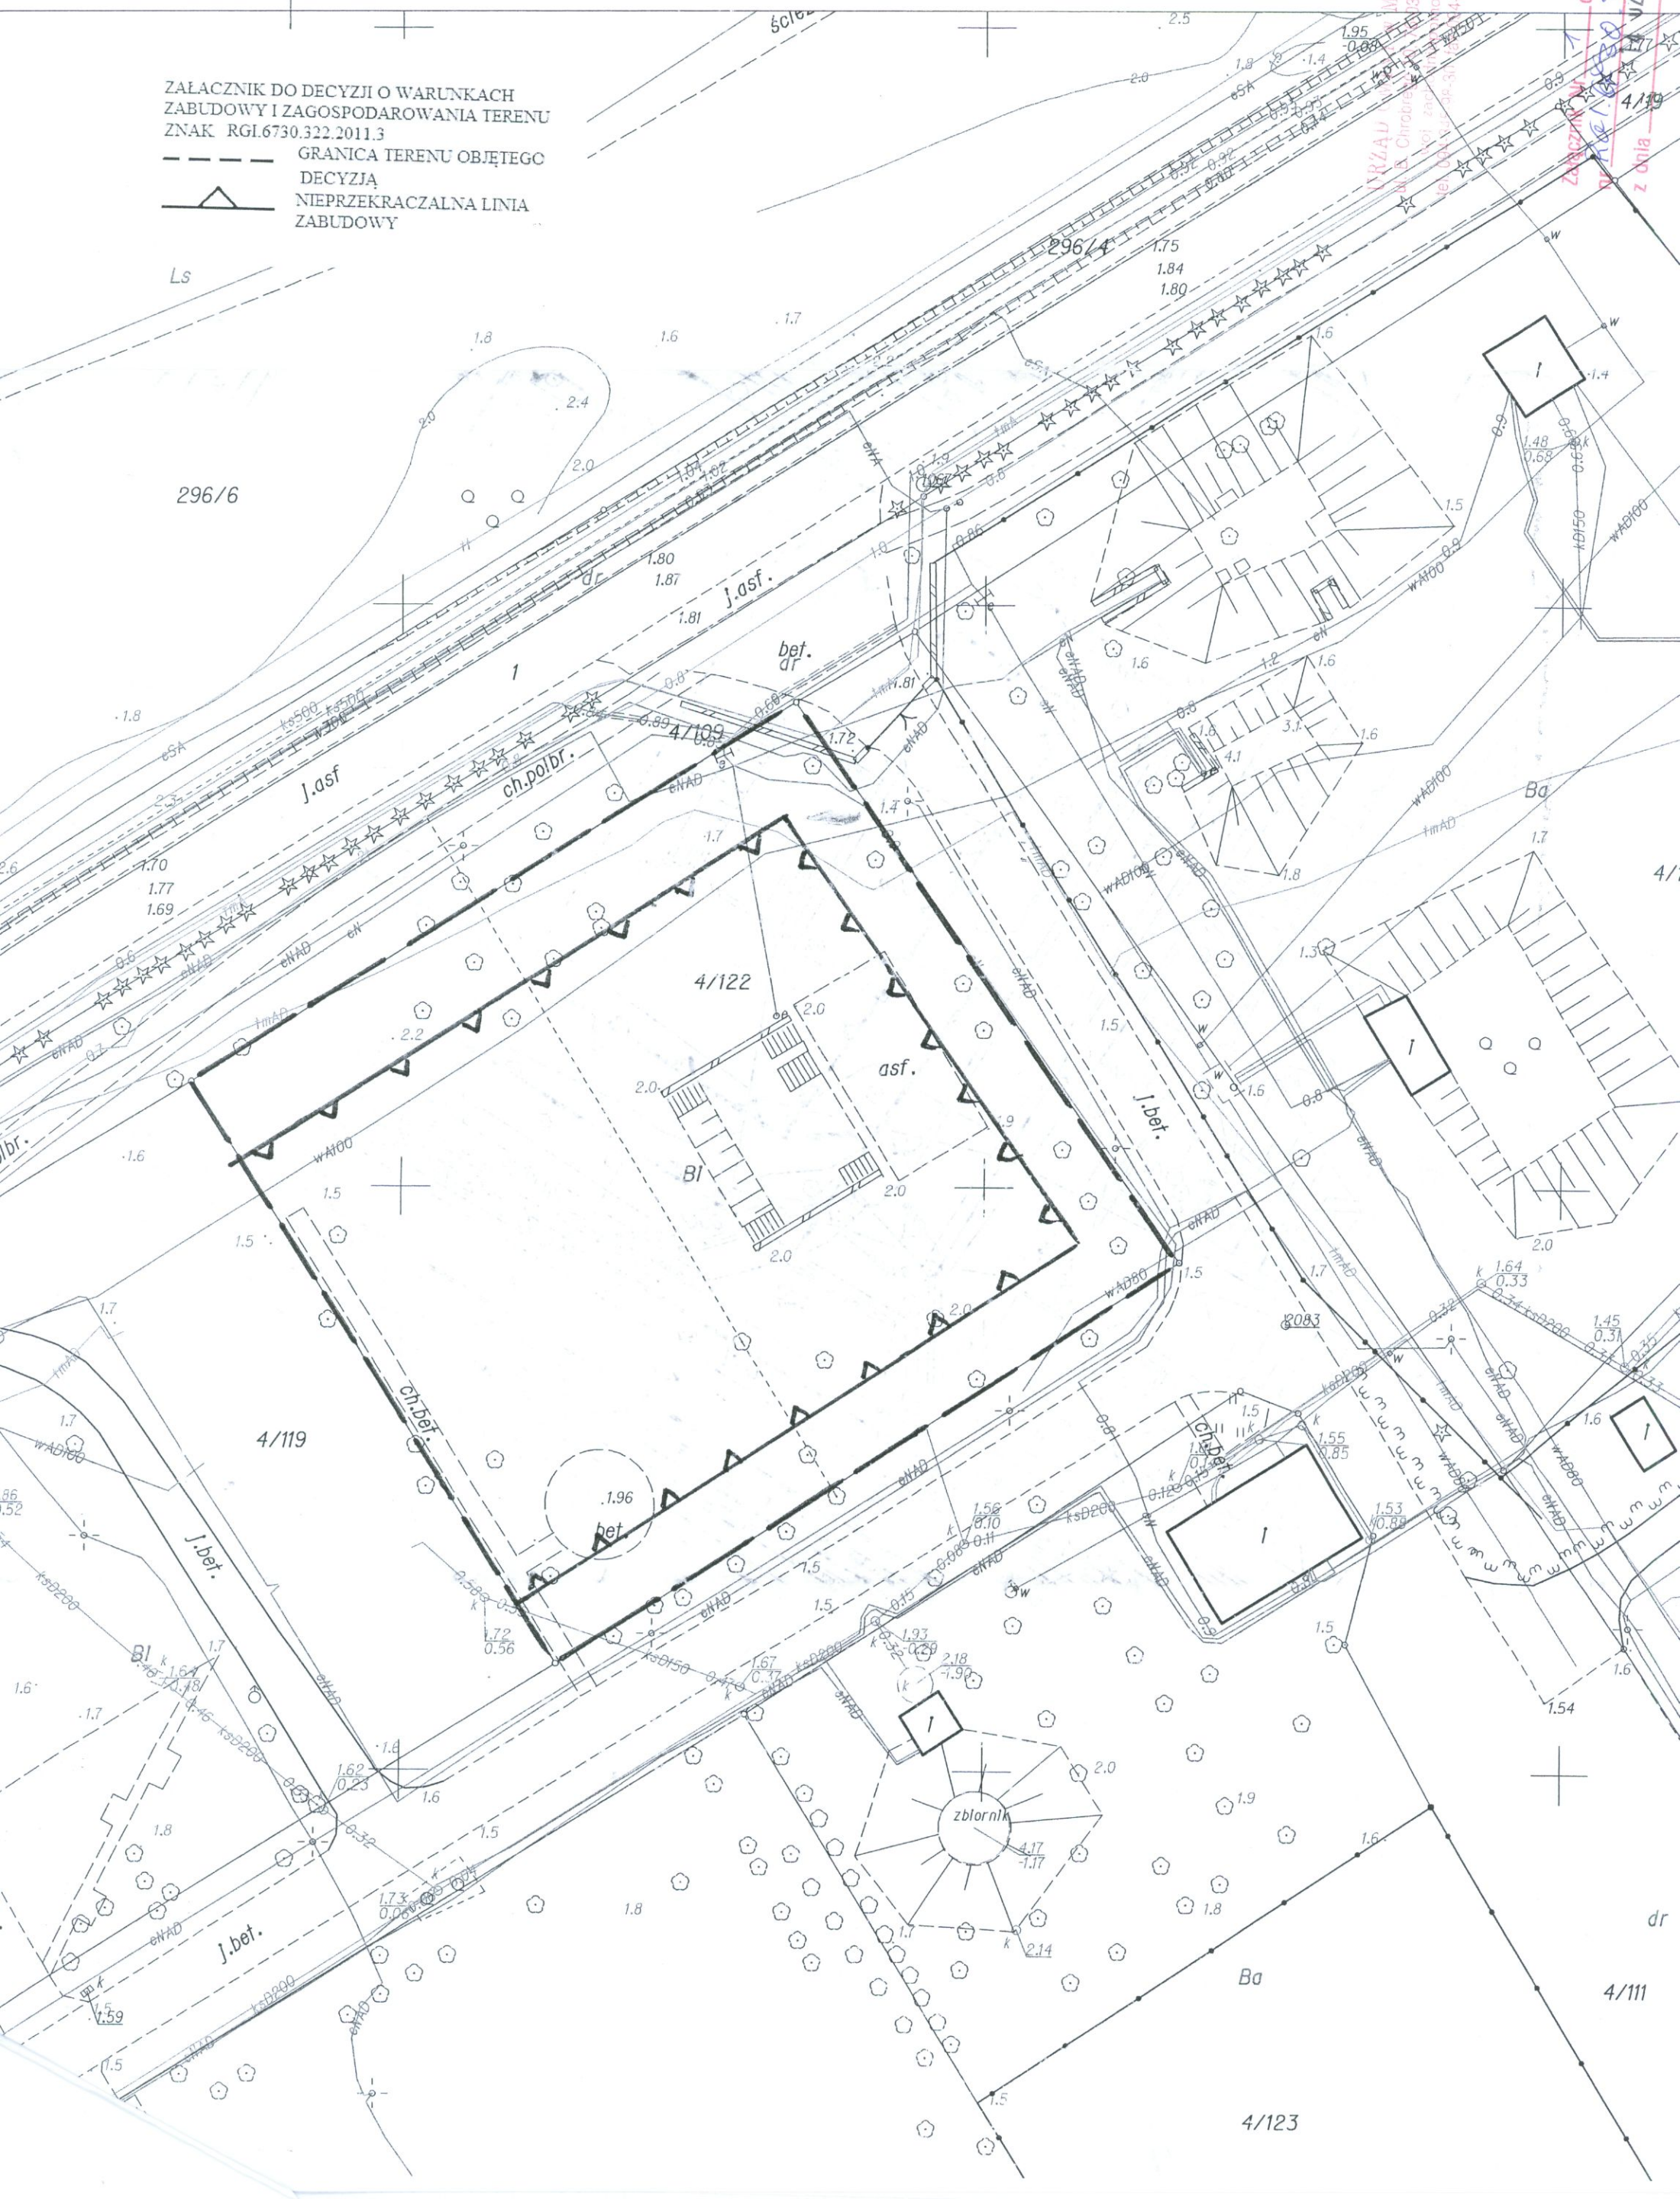

MIELNIE
322 MIELNO
orskie
4-345-98-34

do decyzji
322.2011.3
z dnia 18.08.2012