

**UCHWAŁA NR XXI/220/2020
RADY MIEJSKIEJ MIELNA**

z dnia 15 maja 2020 r.

**w sprawie wyrażenia zgody na ustanowienie służebności przesyłu
na rzecz ENERGA -OPERATOR S.A. z siedzibą w Gdańsku, ul. Marynarki Polskiej 130,
80-557 Gdańsk**

Na podstawie art.18 ust.2 pkt 9 lit. „a” ustawy z dnia 08 marca 1990r. o samorządzie gminnym (tekst jedn. Dz. U. z 2019r. poz.506 ze zm.) i art.13 ust.1 ustawy z dnia 21 sierpnia 1997r. o gospodarce nieruchomościami (tekst jedn. Dz. U. z 2020 r., poz.65 ze zm.) oraz art.305¹ i 305² ustawy z dnia 23 kwietnia 1964r. Kodeks cywilny (tekst jedn. z 2019 r., poz.1145 ze zm.) **uchwała się, co następuje:**

§ 1.1. Wyraża się zgodę na ustanowienie na nieruchomości stanowiącej własność Gminy Mielno, oznaczonej w ewidencji gruntów jako działka nr 71 obręb ewidencyjny Sarbinowo, objętej księgą wieczystą KW KO1K/00050923/5 prowadzoną przez Sąd Rejonowy w Koszalinie, odpłatnie i na czas nieoznaczony służebności przesyłu na rzecz ENERGA -OPERATOR S.A. z siedzibą w Gdańsku, ul. Marynarki Polskiej 130, 80-557 Gdańsk dla projektowanej linii kablowej nN 0,4 kV o długości około 1 m, i szerokości 0,5 m tj. 0,5 m², której przebieg oznaczono na załączniku graficznym do niniejszej uchwały i będącym jej integralną częścią.

2. Szczegółowe warunki dotyczące ustanowienia służebności przesyłu zostaną określone w odrębnym porozumieniu, które następnie zostaną ujęte w umowie notarialnej o ustanowieniu służebności przesyłu.


3. Ustanowienie służebności nastąpi za jednorazowym wynagrodzeniem określonym przez rzeczoznawcę majątkowego powiększonym o podatek od towarów i usług.

§ 2. Wykonanie uchwały powierza się Burmistrzowi Mielna.

§ 3. Uchwała wchodzi w życie z dniem podjęcia.

Przewodniczący Rady
Miejskiej Mielna

Tadeusz Jarząbek

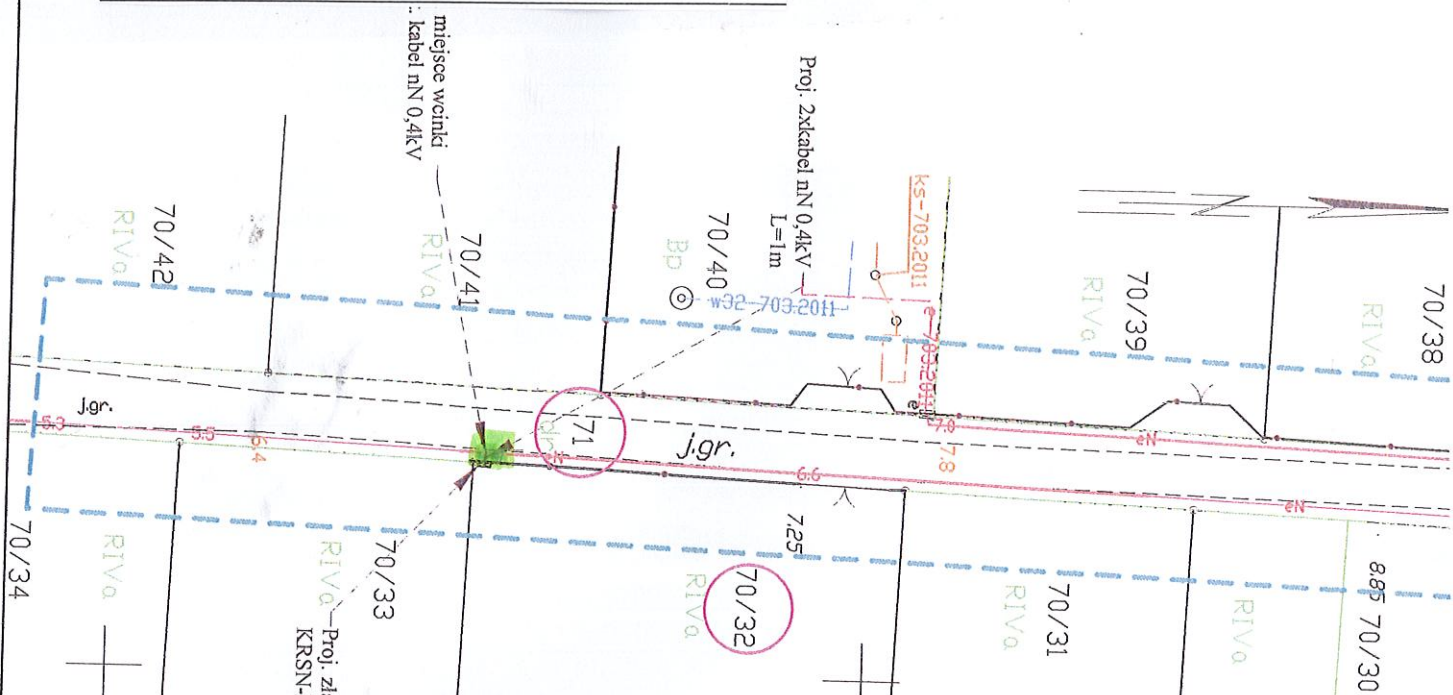

MAPA DO CELÓW PROJEKTOWYCH

OBIEKT: Sarbinowo dz. 70/32
 Dobre: Sarbinowo [320905_5.0012]
 Gmina: Mielno [320905_5]
 powiat koszaliński
 województwo zachodniopomorskie

SKALA: 1:500

Mapa w układzie współrzędnych: „PL-2000/5”
 Poziom odniesienia wysokości: Kronsztadt '86
 Sekcje mapy: 218.28.14.3.4

Obszar opracowania: 66648,3066.2019

Oznaczenie kancelaryjne pracy geodezyjnej: 66648,3066.2019

Data opracowania: 03.10.2019 r.

Granice i numery działek ewidencyjnych według danych PDGik w Koszalinie z dnia 30.09.2019 r.
 Mapa do celów projektowych została wykonana bez ustalenia obciążeń służebnościami gruntów.
 Nie wyklucza się istnienia w terenie również uzbrojenia, o którym brak było informacji brzo odnalezione w czasie inwentaryzacji geodezyjnej.

Jednostka wykonawstwa geodezyjnego: Geodeta uprawniony:

ZAKŁAD USŁUG GEODEZYJNYCH I KARTOGRAFICZNYCH
 Krystyna Kamińska
 76-015 Manowo, ul. Kasztanowa 10
 tel. 94/318-30-32, tel. kom. 603242767
 NIP 669-14-72-933 REGON 330992434

Inwestor: ENERGA - OPERATOR SA Odcztał w Koszalinie ul. Morska 10 75-950 Koszalin		Nazwa i adres obiektu budowlanego: Budowa przyłącza kablowego 0,4kV dla zasilania budynku jednorodzinnego w m. Półcalin na dz. nr 70/32, gm. Mielno.	
Tytuł rysunku		Plan zagospodarowania terenu	
Opracowujący		Projektant	
Nr upr.		mgr inż. Anna Nagórk	
Data		01/2020	
Podpis		[Podpis]	
Data		01/2020	
Podpis		[Podpis]	
Skala: 1:500		Nr zadania: OB/53/1902385	
Nr rysunku: 1			