

**UCHWAŁA NR XXI/222/2020
RADY MIEJSKIEJ MIELNA**

z dnia 15 maja 2020 r.

**w sprawie wyrażenia zgody na ustanowienie służebności przesyłu
na rzecz ENERGA -OPERATOR S.A. z siedzibą w Gdańsku, ul. Marynarki Polskiej 130,
80-557 Gdańsk**

Na podstawie art.18 ust.2 pkt 9 lit. „a” ustawy z dnia 08 marca 1990r. o samorządzie gminnym (tekst jedn. Dz. U. z 2020r. poz.713) i art.13 ust.1 ustawy z dnia 21 sierpnia 1997r. o gospodarce nieruchomościami (tekst jedn. Dz. U. z 2020 r., poz.65 ze zm.) oraz art.305¹ i 305² ustawy z dnia 23 kwietnia 1964r. Kodeks cywilny (tekst jedn. z 2019 r., poz.1145 ze zm.) **uchwała się, co następuje:**

§ 1.1. Wyraża się zgodę na ustanowienie na nieruchomości stanowiącej własność Gminy Mielno, oznaczonej w ewidencji gruntów jako działka nr 100/9 obręb ewidencyjny Mielenko, objętej księgą wieczystą KW KO1K/00049247/2 prowadzoną przez Sąd Rejonowy w Koszalinie, odpłatnie i na czas nieoznaczony służebności przesyłu na rzecz ENERGA -OPERATOR S.A. z siedzibą w Gdańsku, ul. Marynarki Polskiej 130, 80-557 Gdańsk dla projektowanej linii kablowej nN 0,4kV o długości około 2 m, i szerokości 0,5 m tj. 1 m², której przebieg oznaczono na załączniku graficznym do niniejszej uchwały i będącym jej integralną częścią.

2. Szczegółowe warunki dotyczące ustanowienia służebności przesyłu zostaną określone w odrębnym porozumieniu, które następnie zostaną ujęte w umowie notarialnej o ustanowieniu służebności przesyłu.


3. Ustanowienie służebności nastąpi za jednorazowym wynagrodzeniem określonym przez rzeczoznawcę majątkowego powiększonym o podatek od towarów i usług.

§ 2. Wykonanie uchwały powierza się Burmistrzowi Mielna.

§ 3. Uchwała wchodzi w życie z dniem podjęcia.

Przewodniczący Rady
Miejskiej Mielna

Tadeusz Jarząbek

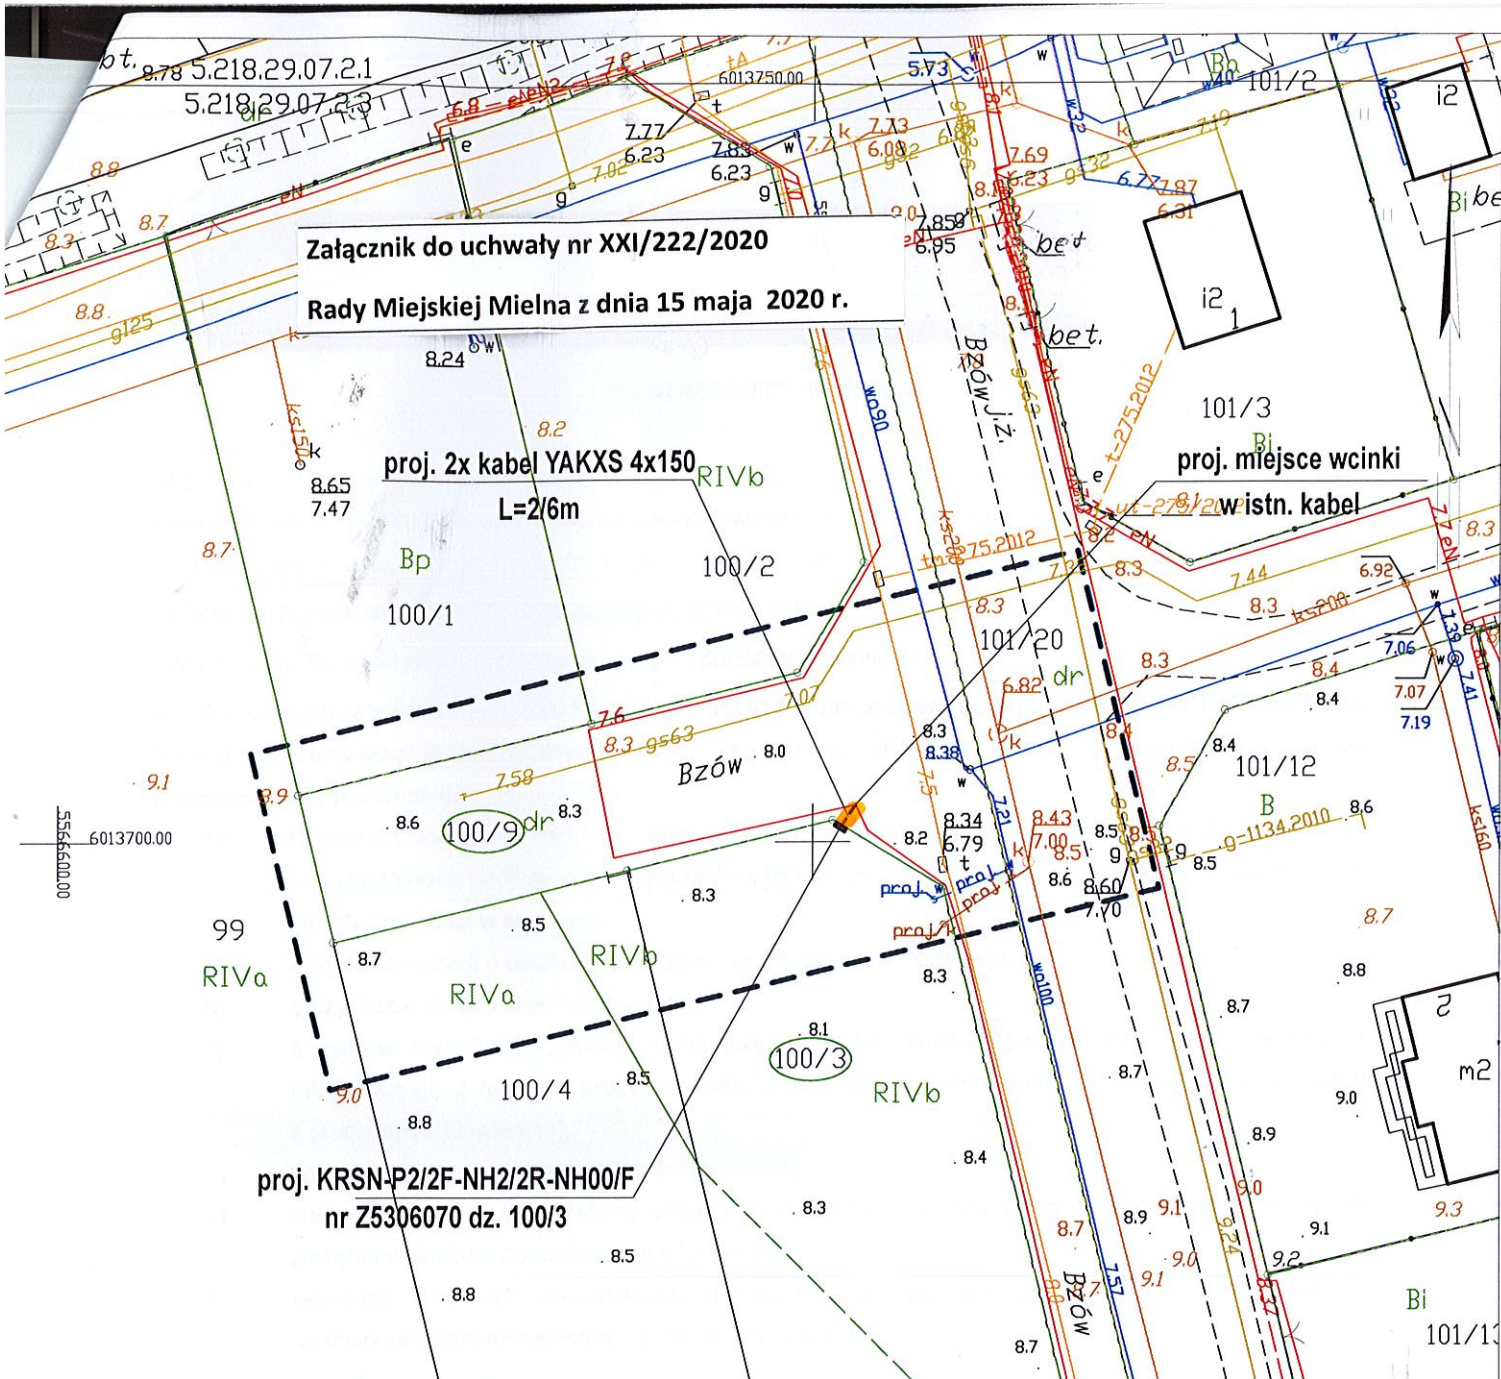

MAPA DO CELÓW PROJEKTOWYCH

ARKUSZ 1(1)

OBIEKT: Mielno dz. 100/3
 Odbiór: Mielno [320905_5.0013]
 Gmina: Mielno [320905_5]
 powiat koszaliński
 województwo zachodniopomorskie

SKALA: 1:500
 Mapa w układzie współrzędnych: „PL-2000/5”
 Poziom odniesienia wysokości: Kronsztadt '86
 Sekcje mapy: 5.218.29.07.2.3

Obszar opracowania:
 Oznaczenie kancelaryjne pracy geodezyjnej: GK.6640.3247.2019
 Data opracowania: 23.10.2019 r.

Granice i numery działek ewidencyjnych według danych PDDGiK w Koszalinie z dnia: 15.10.2019 r.
 Mapa do celów projektowych została wykonana bez ustalenia obciążeń służebnościami gruntowymi ujawnionymi w KW.
 Nie wyklucza się istnienia w terenie również uzbrojenia, o którym brak było informacji branżowych i nie zostało
 odnalezione w czasie inwentaryzacji geodezyjnej.

Jednostka wykonawstwa geodezyjnego:

Geodeta uprawniony:

ZAKŁAD USŁUG GEODEZYJNYCH
 I KARTOGRAFICZNYCH
 Krystyna Kamińska
 76-015 Manowo, ul. Kasztanowa 10
 tel. 94/318-30-32, tel. kom. 603242767
 NIP 669-14-72-933 REGON 330992434

Artur Kamiński nr upr. 12340 (1,2)