

**UCHWAŁA NR XLV/474/2021
RADY MIEJSKIEJ MIELNA**

z dnia 14 grudnia 2021 r.

**w sprawie wyrażenia zgody na ustanowienie służebności przesyłu
na rzecz ENERGA -OPERATOR S.A. z siedzibą w Gdańsku, ul. Marynarki Polskiej 130,
80-557 Gdańsk**

Na podstawie art.18 ust.2 pkt 9 lit. „a” ustawy z dnia 08 marca 1990r. o samorządzie gminnym (tekst jedn. Dz. U. z 2021r. poz.1372 ze zmianami) i art.13 ust.1 ustawy z dnia 21 sierpnia 1997r. o gospodarce nieruchomościami (tekst jedn. Dz. U. z 2021 r., poz.1899 ze zm.) oraz art.305¹ i 305² ustawy z dnia 23 kwietnia 1964r. Kodeks cywilny (tekst jedn. z 2020 r., poz.1740 ze zm.) **uchwała się, co następuje:**

§ 1.1. Wyraża się zgodę na ustanowienie na nieruchomości stanowiącej własność Gminy Mielno, oznaczonej w ewidencji gruntów jako działka nr 33 obręb ewidencyjny Sarbinowo objętej księgą wieczystą KW KO1K/00050923/5 prowadzoną przez Sąd Rejonowy w Koszalinie, odpłatnie i na czas nieoznaczony służebności przesyłu na rzecz ENERGA -OPERATOR S.A. z siedzibą w Gdańsku, ul. Marynarki Polskiej 130, 80-557 Gdańsk dla projektowanej linii kablowej nN 0,4kV o długości około 2 m, i szerokości 0,5 m tj. 1 m², której przebieg oznaczono na załączniku graficznym do niniejszej uchwały i będącym jej integralną częścią.

2. Szczegółowe warunki dotyczące ustanowienia służebności przesyłu zostaną określone w odrębnym porozumieniu, które następnie zostaną ujęte w umowie notarialnej o ustanowieniu służebności przesyłu.

3. Ustanowienie służebności nastąpi za jednorazowym wynagrodzeniem określonym przez rzeczoznawcę majątkowego powiększonym o podatek od towarów i usług.

§ 2. Wykonanie uchwały powierza się Burmistrzowi Mielna.

§ 3. Uchwała wchodzi w życie z dniem podjęcia.

Przewodniczący Rady
Miejskiej Mielna

Tadeusz Jarząbek

Załącznik do uchwały nr XLV/474/2021

z dnia 14 grudnia 2021 r.

MAPA DO CELÓW PROJEKTOWYCH

ARKUSZ


DIREKT. Sarninowo dz. 469, 470
Dobrei Sarninowo (320905_5.0012)
Gmina Miemo (320905_5)
Powiat Koszaliński
województwo zachodniopomorskie

SKALA: 1:500
Wzrost w terenie: 1:500
Pobór odniesienia: wysokość PL-ET/2007-NH
Sekcje mapy: 5218281422, 5218281511

Obszar opracowania:
Dzielnice kanalizacyjne: 19032021
Data opracowania: 19.03.2021 r.

Granice i numery działek ewidencyjnych według danych PDRGK w Koszalinie z dnia 19.03.2021 r.
Nie należy do projektu, a jedynie służy do celów informacyjnych i nie stanowi
odpowiedzialności w czasie inwentaryzacji geodezyjnej.

Jednostka wykonawstwa geodezyjnego: Geodeta uprawniony:
BIURO USŁUG GEODEZYJNYCH Bogdan Kochanowski nr upr. 12342 (1,2)
Bogdan Kochanowski
75-073 Koszalin, ul. Harcerska 9/17
tel. 346-26-05, kom. 0602 111 747
NIP 669-189-53-76, REGON 330228851

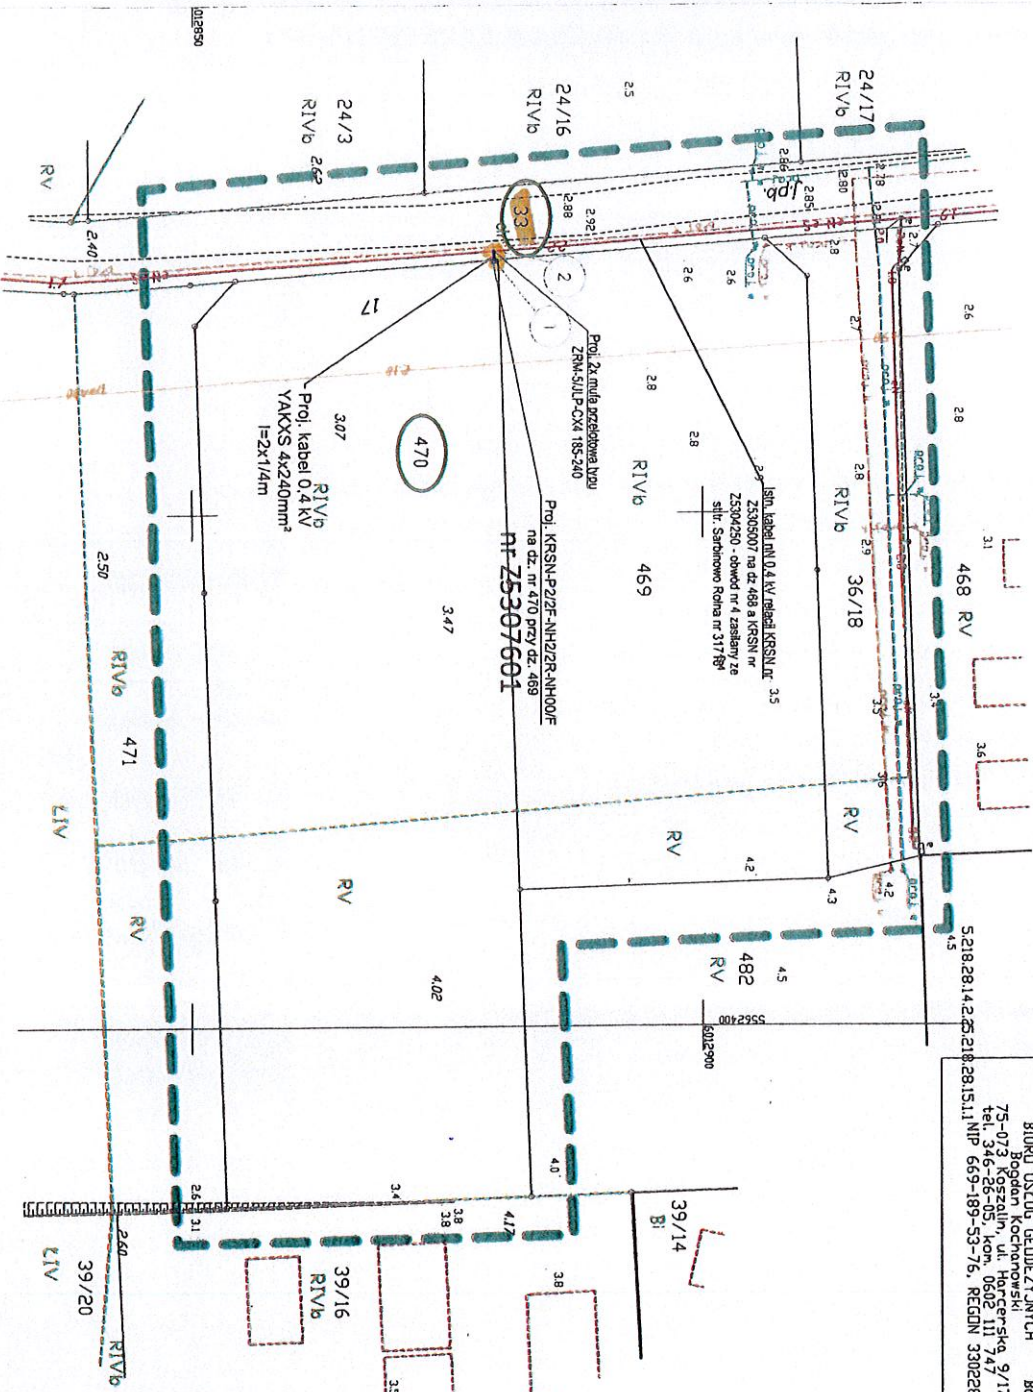

Legenda:

- zakres opracowania
- proj. kabel elektroenerget. 0,4 kV
- proj. rura ochronna
- działki objęte projektem

Powierzam za zgodą
kopie mapy do celów
informacyjnych

mgr inż. Grzegorz Pankowski

ENERGA - OPERATOR S.A. Oddział w Koszalinie

ul. Morska 10, 75-950 Koszalin

Biuro Usług Inżynierskich mgr inż. Grzegorz Pankowski, ul. Inżynierska 25, 75-234 Koszalin

mgr inż. Grzegorz Pankowski

Zakres opracowania

X - 2021 r.

Skala 1:500

Opis projektu

Projekt zagospodarowania terenu na budowę przyłącza kablowego do zasilania obiektu: budynek mieszkalny - Jednostkowy dz. nr 470, 469 w m. Sarninowo

nr zgłoszenia 080/53/210267