


**Załącznik do uchwały nr XII/158/15
Rady Gminy Mieleno
z dnia 7 września 2015 r.**

Wydruk w skali 1:2000

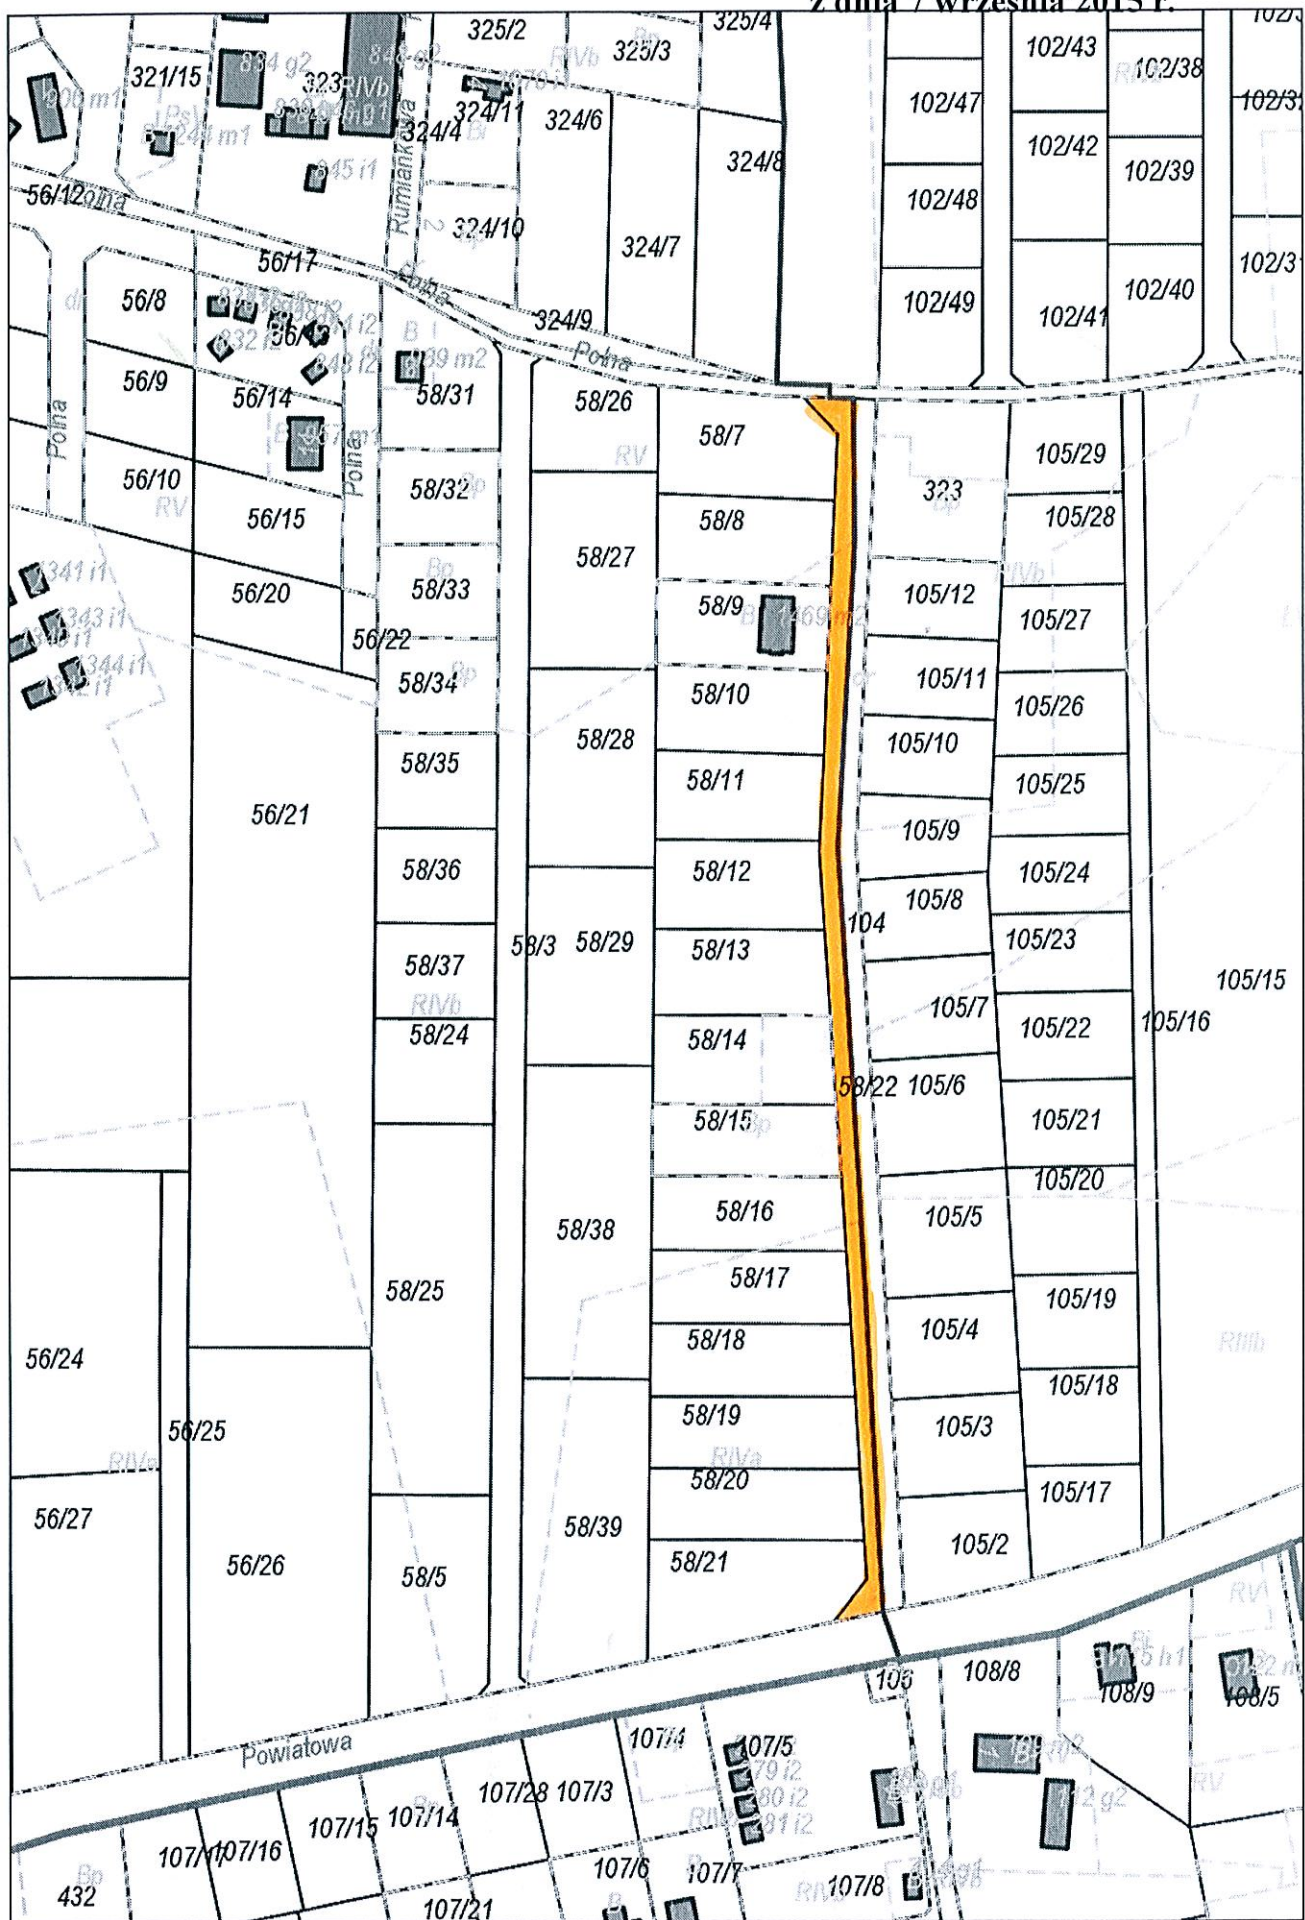

- ul. Jeżynowa