


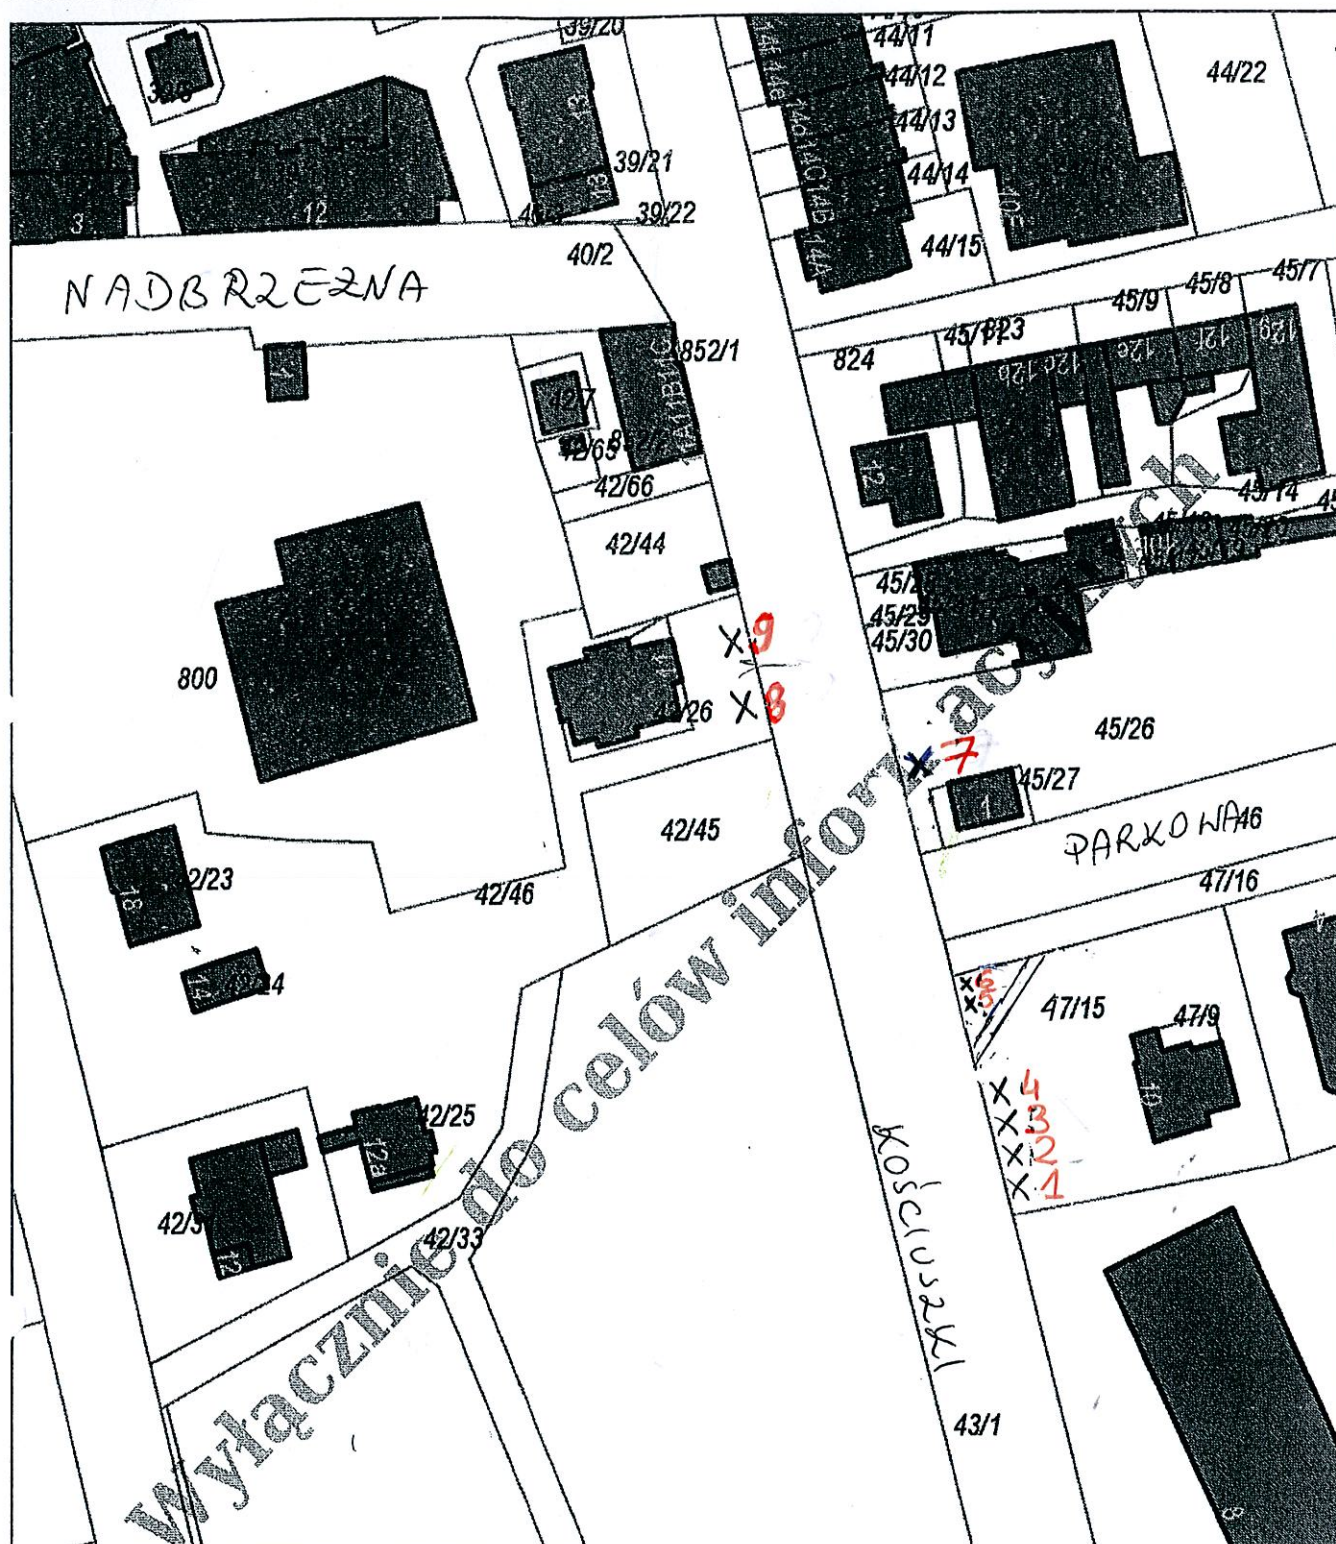

- Stanowisko nr 1 pow. 3 m² (2 x 1,5) – sezonowa działalność handlowa
- Stanowisko nr 2 pow. 3 m² (2 x 1,5) – sezonowa działalność handlowa
- Stanowisko nr 3 pow. 3 m² (2 x 1,5) – sezonowa działalność handlowa
- Stanowisko nr 4 pow. 4 m² (2 x 2) – sezonowa działalność handlowa
- Stanowisko nr 5 pow. 4 m² (2 x 2) – sezonowa działalność handlowa
- Stanowisko nr 6 pow. 9 m² (3 x 3) – sezonowa działalność handlowa
- Stanowisko nr 7 pow. 5 m² (2,5 x 2,5) – sezonowa działalność handlowa
- Stanowisko nr 8 pow. 2 m² (2 x 1) – wózek gastronomiczny
- Stanowisko nr 9 pow. 2 m² (2 x 1) – działalność artystyczna –malowanie tatuaży, zaplatanie warkoczyków