


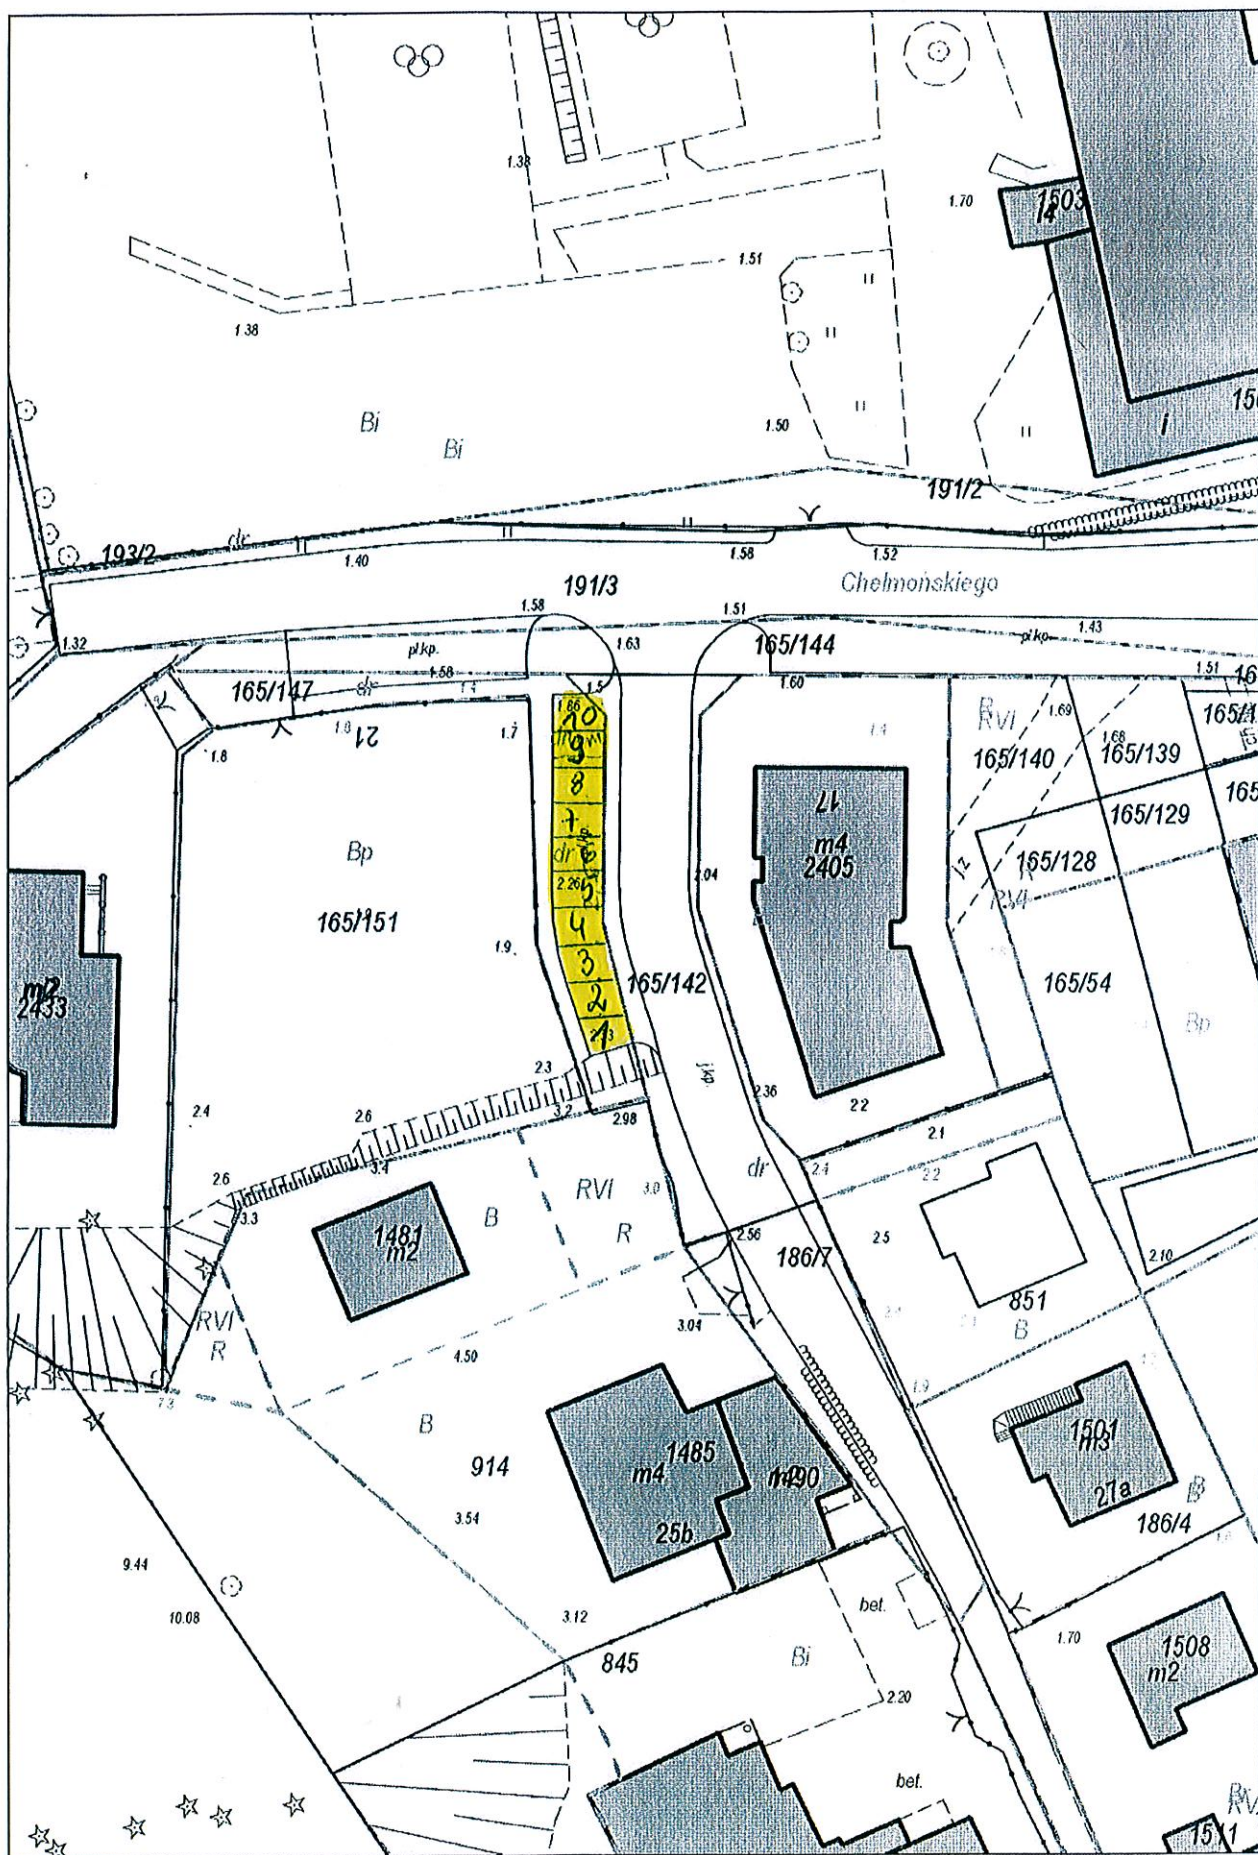

1-10 - miejsca przeznaczone do dworkej postojone