

**Zarządzenie Nr 60/131 / 2019**

**Burmistrza Mielna**  
**Z dnia 15.11.2019 r**

**w sprawie obciążenia nieruchomości gminnej**

Na podstawie uchwały nr XIV/136/2019 Rady Miejskiej z dnia 29 października 2019 r. w sprawie wyrażenia zgody na ustanowienie służebności przesyłu na rzecz ENERGA - OPERATOR Spółki Akcyjnej z siedzibą w Gdańsku ul. Marynarki Polskiej 130, 80-557 Gdańsk - zarządzam co następuje:

**§ 1.**

1. Ustanowić na nieruchomości stanowiącej własność Gminy Mielno, oznaczonej w ewidencji gruntów jako działki nr 386/6 i 387/6 obręb ewidencyjny Sarbinowo, objętej księgą wieczystą KW KO1K/00028479/4 prowadzoną przez Sąd Rejonowy w Koszalinie służebność przesyłu na rzecz ENERGA -OPERATOR S.A. z siedzibą w Gdańsku, ul. Marynarki Polskiej 130, 80-557 Gdańsk dla projektowanej linii kablowej nN 0,4kV o długości około 66 m, działki nr 46/4 obręb ewidencyjny Sarbinowo, objętej księgą wieczystą KW KO1K/00050923/5 prowadzoną przez Sąd Rejonowy w Koszalinie służebność przesyłu na rzecz ENERGA -OPERATOR S.A. z siedzibą w Gdańsku, ul. Marynarki Polskiej 130, 80-557 Gdańsk dla projektowanej linii kablowej nN 0,4kV o długości około 8 m, której przebieg oznaczono na załączniku graficznym nr 1 do niniejszego zarządzenia i będącym jego integralną częścią.

2. Szczegółowe warunki dotyczące ustanowienia służebności przesyłu zostaną określone w odrębnym porozumieniu, które następnie zostaną ujęte w umowie notarialnej o ustanowieniu służebności przesyłu.

3. Ustanowienie służebności nastąpi za jednorazowym wynagrodzeniem określonym przez rzeczoznawcę majątkowego powiększonym o podatek od towarów i usług.

**§ 2.**



Wykonanie zarządzenia powierza się Referatowi Gospodarki Przestrzennej i Nieruchomości.

**§ 3.**

Zarządzenie wchodzi w życie z dniem podpisania.

Sporządziła

Joanna Kasprzyk

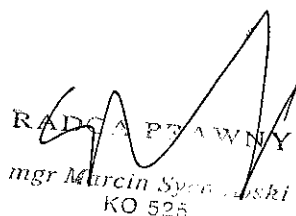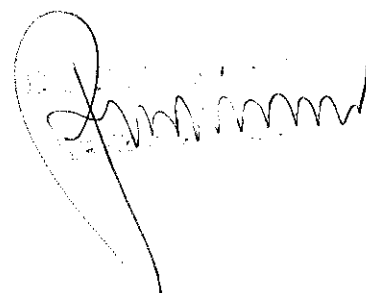

RADCA PRAWNY  
mgr Marcin Sybil  
KO 525

Z dnia 15.11.2019

Potwierdzam za zgodność z oryginałem  
kopię mapy do celów projektowych

Zdzisław Włoczek

Proj.  $B_p$   
KRSN-P2/2F-NH2/R-NH00/F  
na dz. nr Z53  $B_p$

Proj. YAKXS 4x120 mm<sup>2</sup>  
L=72 m

Proj. YAKXS 4x120 mm  
2 x L=173 m

Proj. KRSN-00/5R-NH2/E  
nr Z53

Proj. 2xmufa kablowa 0,4 kV

387/7

ENERGA OPERATOR S.A. Oddział w Koszalinie  
ul. Morska 10, 75-200 Koszalin

|   |                    |                                                                      |                   |                                                          |  |
|---|--------------------|----------------------------------------------------------------------|-------------------|----------------------------------------------------------|--|
| Biuro projektowe   |                    | Usługi Projektowe Wykonawca instalacji i sieci elektroenergetycznych |                   | Zdzisław Wieczorek ul. Franciszkańska 38 75-254 Koszalin |  |
| 2.91   | Imię i nazwisko    | Nr uprawnień                                                         | Data              | Podpis                                                   |  |
| Opracował   | Zdzisław Wieczorek | 2.5                                                                  | 2.7.7.2018        | prof. ek. 68.30.076/2018                                 |  |
| Projektował   | Zdzisław Wieczorek | 2.8                                                                  | YAN/U/73421/34/94 | VIII - 2019 r.                                           |  |
| Sprawdził   |                    | 2.6                                                                  |                   |                                                          |  |
| Skala   | 1:500              |                                                                      |                   |                                                          |  |
| Arkusz   | 1878               |                                                                      |                   |                                                          |  |
| Projekt zagospodarowania terenu na budowę przyłączy kablowego 0,4kV do zasilania obiektu: budynek rekreacji indywidualnej dz. 3862/6 m. Garbiniowo |                    |                                                                      |                   | Nr zlecenia<br>OBI/53/190166                             |  |
|   |                    |                                                                      |                   | Nr rysunku<br>1                                          |  |

**Zarządzenie Nr 52/112/2019**  
**Burmistrza Mielna**  
**z dnia 13 września 2019 r**

**w sprawie zmiany zarządzenia nr 52/112/2019 Burmistrza Mielna z dnia 13 września 2019 r. w sprawie obciążenia nieruchomości gminnej .**

Na podstawie uchwały nr XII/125/2019 Rady Miejskiej Mielna z dnia 30 sierpnia 2019 r. w sprawie wyrażenia zgody na ustanowienie służebności przesyłu na rzecz ENERGA - OPERATOR S.A. z siedzibą w Gdańsku, ul. Marynarki Polskiej 130, 80-557 Gdańsk oraz uchwały NR XIV/135/2019 Rady Miejskiej Mielna z dnia 29 października 2019 r. w sprawie zmiany uchwały nr XII/125/2019 Rady Miejskiej Mielna z dnia 30 sierpnia 2019 r. w sprawie wyrażenia zgody na ustanowienie służebności przesyłu na rzecz ENERGA -OPERATOR S.A. z siedzibą w Gdańsku, ul. Marynarki Polskiej 130, 80-557 Gdańsk

**zarządza się, co następuje:**

**§ 1.**

W zarządzeniu nr 52/112/2019 Burmistrza Mielna z dnia 13 września 2019 r w sprawie obciążenia nieruchomości gminnej

wprowadza się następujące zmiany:

W § 1 w ust.1 w miejsce „ SN kV „ wpisuje się „nN 0,4kV „ .

**§ 2.**


Wykonanie zarządzenia powierzam Referatowi Gospodarki Przestrzennej i Nieruchomości.


**§ 3.**

Zarządzenie wchodzi w życie z dniem podpisania.

Sporządziła

Joanna Kasprzyk

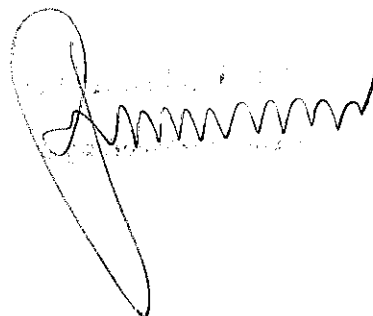

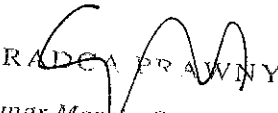  
RADA PRAWNY  
mgr Marcin Sychowski  
KO 525

**Zarządzenie Nr 60/128 / 2019**

**Burmistrza Mielna**

**Z dnia 15.11. 2019 r**

**w sprawie obciążenia nieruchomości gminnej**

Na podstawie uchwały nr XIV/138/2019 Rady Miejskiej z dnia 29 października 2019 r. w sprawie wyrażenia zgody na ustanowienie służebności przesyłu na rzecz ENERGA - OPERATOR Spółki Akcyjnej z siedzibą w Gdańsku ul. Marynarki Polskiej 130 , 80-557 Gdańsk - zarządzam co następuje:

**§ 1.**

1. Ustanowić na nieruchomości stanowiącej własność Gminy Mielno, oznaczonej w ewidencji gruntów jako działki nr 4/482 obręb ewidencyjny Mielno , objętej księgą wieczystą KW KO1K/00027271/9 prowadzoną przez Sąd Rejonowy w Koszalinie służebność przesyłu na rzecz ENERGA -OPERATOR S.A. z siedzibą w Gdańsku, ul. Marynarki Polskiej 130, 80-557 Gdańsk dla projektowanej linii kablowej nN 0,4kV o długości około 67 m , której przebieg oznaczono na załączniku graficznym nr 1 do niniejszego zarządzenia i będącym jego integralną częścią.

2. Szczegółowe warunki dotyczące ustanowienia służebności przesyłu zostaną określone w odrębnym porozumieniu, które następnie zostaną ujęte w umowie notarialnej o ustanowieniu służebności przesyłu.

3. Ustanowienie służebności nastąpi za jednorazowym wynagrodzeniem określonym przez rzeczoznawcę majątkowego powiększonym o podatek od towarów i usług.

**§ 2.**

Wykonanie zarządzenia powierza się Referatowi Gospodarki Przestrzennej i Nieruchomości.

**§ 3.**

Zarządzenie wchodzi w życie z dniem podpisania.

Sporządziła

Joanna Kasprzyk

RADCA PRAWNY


mgr Marcin Sychowski  
KO 525



5.219.29.20.4.3

Załącznik do zarządzenia Burmistrza Mielna nr 60/129/2019

Z dnia 15.11.2019

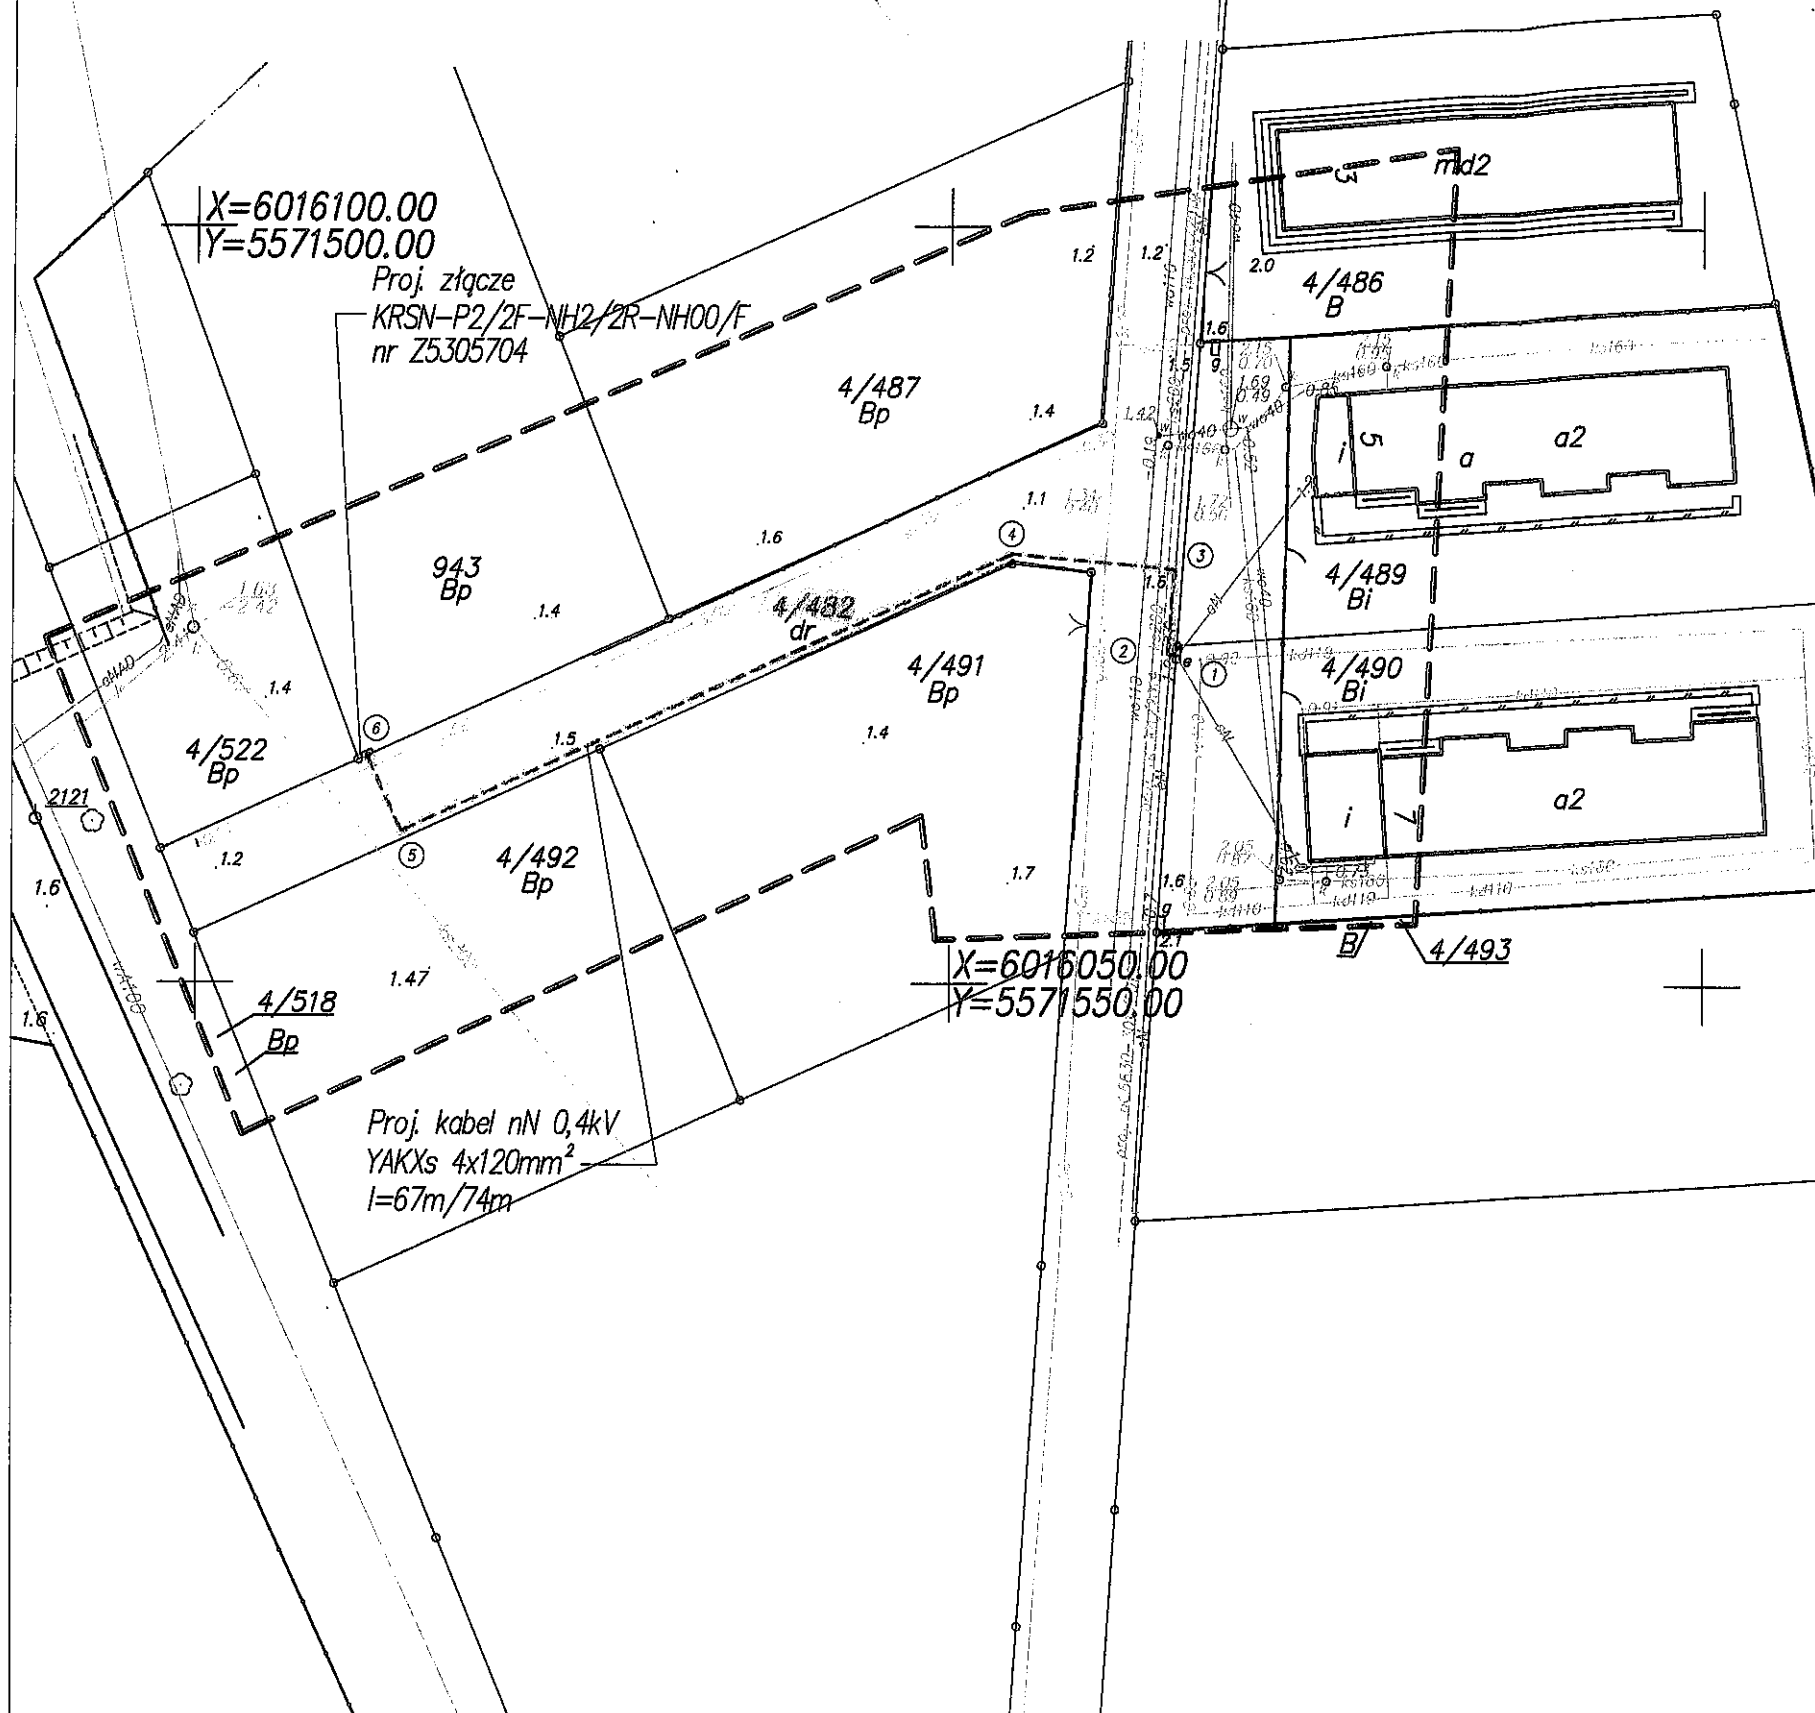

## MAPA DO CELÓW PROJEKTOWYCH

|   |                                |                                                                                            |
|---|--------------------------------|--------------------------------------------------------------------------------------------|
| Oznaczenie kancelaryjne zgłoszenia pracy geodezyjnej   |                                | GK.6640.1235.2017                                                                          |
| Miejscowość: Mielno dz. nr 943   |                                | GEOTRAS                                                                                    |
| Jednostka ewidencyjna   | identyfikator: [320905_4]      | Zakład Usług Geodezyjnych<br>ul. Plac Kilińskiego 2<br>75-900 KOSZALIN                     |
|   | nazwa: Mielno                  |                                                                                            |
| Obręb ewidencyjny   | identyfikator: [320905_4.0020] | tel.094 341-15-74<br>790-671-177; 506-44-51-56<br>e-mail: geotras@interia.pl               |
|   | nazwa: Mielno                  |                                                                                            |
| Skala mapy   |                                | 1:500                                                                                      |
| Nazwa układu współrzędnych   | prostokątnych płaskich         | "2000 "                                                                                    |
|   | wysokości                      | Kronsztadt 86                                                                              |
| Oznaczenie granic obszaru, który był przedmiotem aktualizacji   |                                | -----                                                                                      |
| Służebności gruntowe, ujawnione w księgach wieczystych, mające wpływ na zagospodarowanie gruntów zlokalizowanych w granicach projektowanej inwestycji....nie ustalano         |                                |                                                                                            |
| Nie wyklucza się istnienia w terenie również uzbrojenia, o którym brak było inf. branżowych w bazie GESUT, i nie zostało ono odnalezione w czasie inwentaryzacji geodezyjnej. |                                |                                                                                            |
| 06.07.19r. Roman Malinowski, upr. 6620; 1,3   |                                | 06.07.19r. Joanna Filip-Mohr, 23018; 1                                                     |
| Nazwa/imię i nazwisko wykonawcy oraz data i podpis osoby reprezentującej wykonawcę                                                                                            |                                | Imię i nazwisko, nr uprawnień oraz data i podpis geodety uprawnionego który opracował mapę |
| Data opracowania mapy: 06.07.19r.   |                                |                                                                                            |

**Zarządzenie Nr 60/128 / 2019**

**Burmistrza Mielna**  
**Z dnia 15.11.2019 r**

**w sprawie obciążenia nieruchomości gminnej**

Na podstawie uchwały nr XIV/137/2019 Rady Miejskiej z dnia 29 października 2019 r. w sprawie wyrażenia zgody na ustanowienie służebności przesyłu na rzecz ENERGA - OPERATOR Spółki Akcyjnej z siedzibą w Gdańsku ul. Marynarki Polskiej 130 , 80-557 Gdańsk - zarządzam co następuje:

**§ 1.**

1. Ustanowić na nieruchomości stanowiącej własność Gminy Mielno, oznaczonej w ewidencji gruntów jako działki nr 323/57, 323/45, 323/16 obręb ewidencyjny Mielno , objętej księgą wieczystą KW KO1K/00044368/1 prowadzoną przez Sąd Rejonowy w Koszalinie służebność przesyłu na rzecz ENERGA -OPERATOR S.A. z siedzibą w Gdańsku, ul. Marynarki Polskiej 130, 80-557 Gdańsk dla projektowanej linii kablowej nN 0,4kV o długości około 176 m oraz szafki kablowo-rozdziałczej o powierzchni 0,2 m<sup>2</sup> oraz działki nr 316/4 obręb ewidencyjny Mielno, objętej księgą wieczystą KW KO1K/00084445/7 prowadzoną przez Sąd Rejonowy w Koszalinie służebność przesyłu na rzecz ENERGA -OPERATOR S.A. z siedzibą w Gdańsku, ul. Marynarki Polskiej 130, 80-557 Gdańsk dla projektowanej linii kablowej nN 0,4kV o długości około 135 m, której przebieg oznaczono na załączniku graficznym nr 1 do niniejszego zarządzenia i będącym jego integralną częścią.

2. Szczegółowe warunki dotyczące ustanowienia służebności przesyłu zostaną określone w odrębnym porozumieniu, które następnie zostaną ujęte w umowie notarialnej o ustanowieniu służebności przesyłu.

3. Ustanowienie służebności nastąpi za jednorazowym wynagrodzeniem określonym przez rzeczoznawcę majątkowego powiększonym o podatek od towarów i usług.

**§ 2.**

Wykonanie zarządzenia powierza się Referatowi Gospodarki Przestrzennej i Nieruchomości.


**§ 3.**

Zarządzenie wchodzi w życie z dniem podpisania.

Sporządziła

Joanna Kasprzyk

RAJCA PRAWNY  
mgr Marcin Sychowski  
KO 525

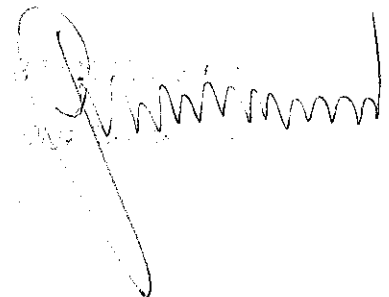

OBIEKT: Mielno, dz. 316/4, 323/45, 323/57  
Dobre: Mielno [320905\_40020]  
Gmina: Mielno [320905\_4]  
powiat koszaliński  
województwo zachodniopomorskie


SKALA: 1:500  
Mapa w układzie współrzędnych: „PL-2000/3”  
Poziom odniesienia wysokości: Kronsztadt '86  
Seksja mapy: 52182904.3.4

Daszar opracowania: [signature]  
Oznaczenie kancelaryjne pracy geodezyjnej: GK.6640.691.2019  
Data opracowania: 7.03.2019r.

Granice i numery działek ewidencyjnych według danych PDGK w Koszalinie z dnia: 1.03.2019r.  
W zakresie pomiaru nie badano istnienia obciąża nieruchomości w postaci służebności przejazdu lub przejazdu.  
Nie wyklucza się istnienia w terenie również uzbrojenia, o którym brak było informacji branżowych i nie zostało odnotowane w czasie inwentaryzacji geodezyjnej.

Jednostka wykonawstwa geodezyjnego: [signature]  
Geodeta uprawniony:  
Irena Stenka nr upr. 13892 (1,2)

Załącznik do zarządzenia Burmistrza Mielna nr / / 2019  
Z dnia

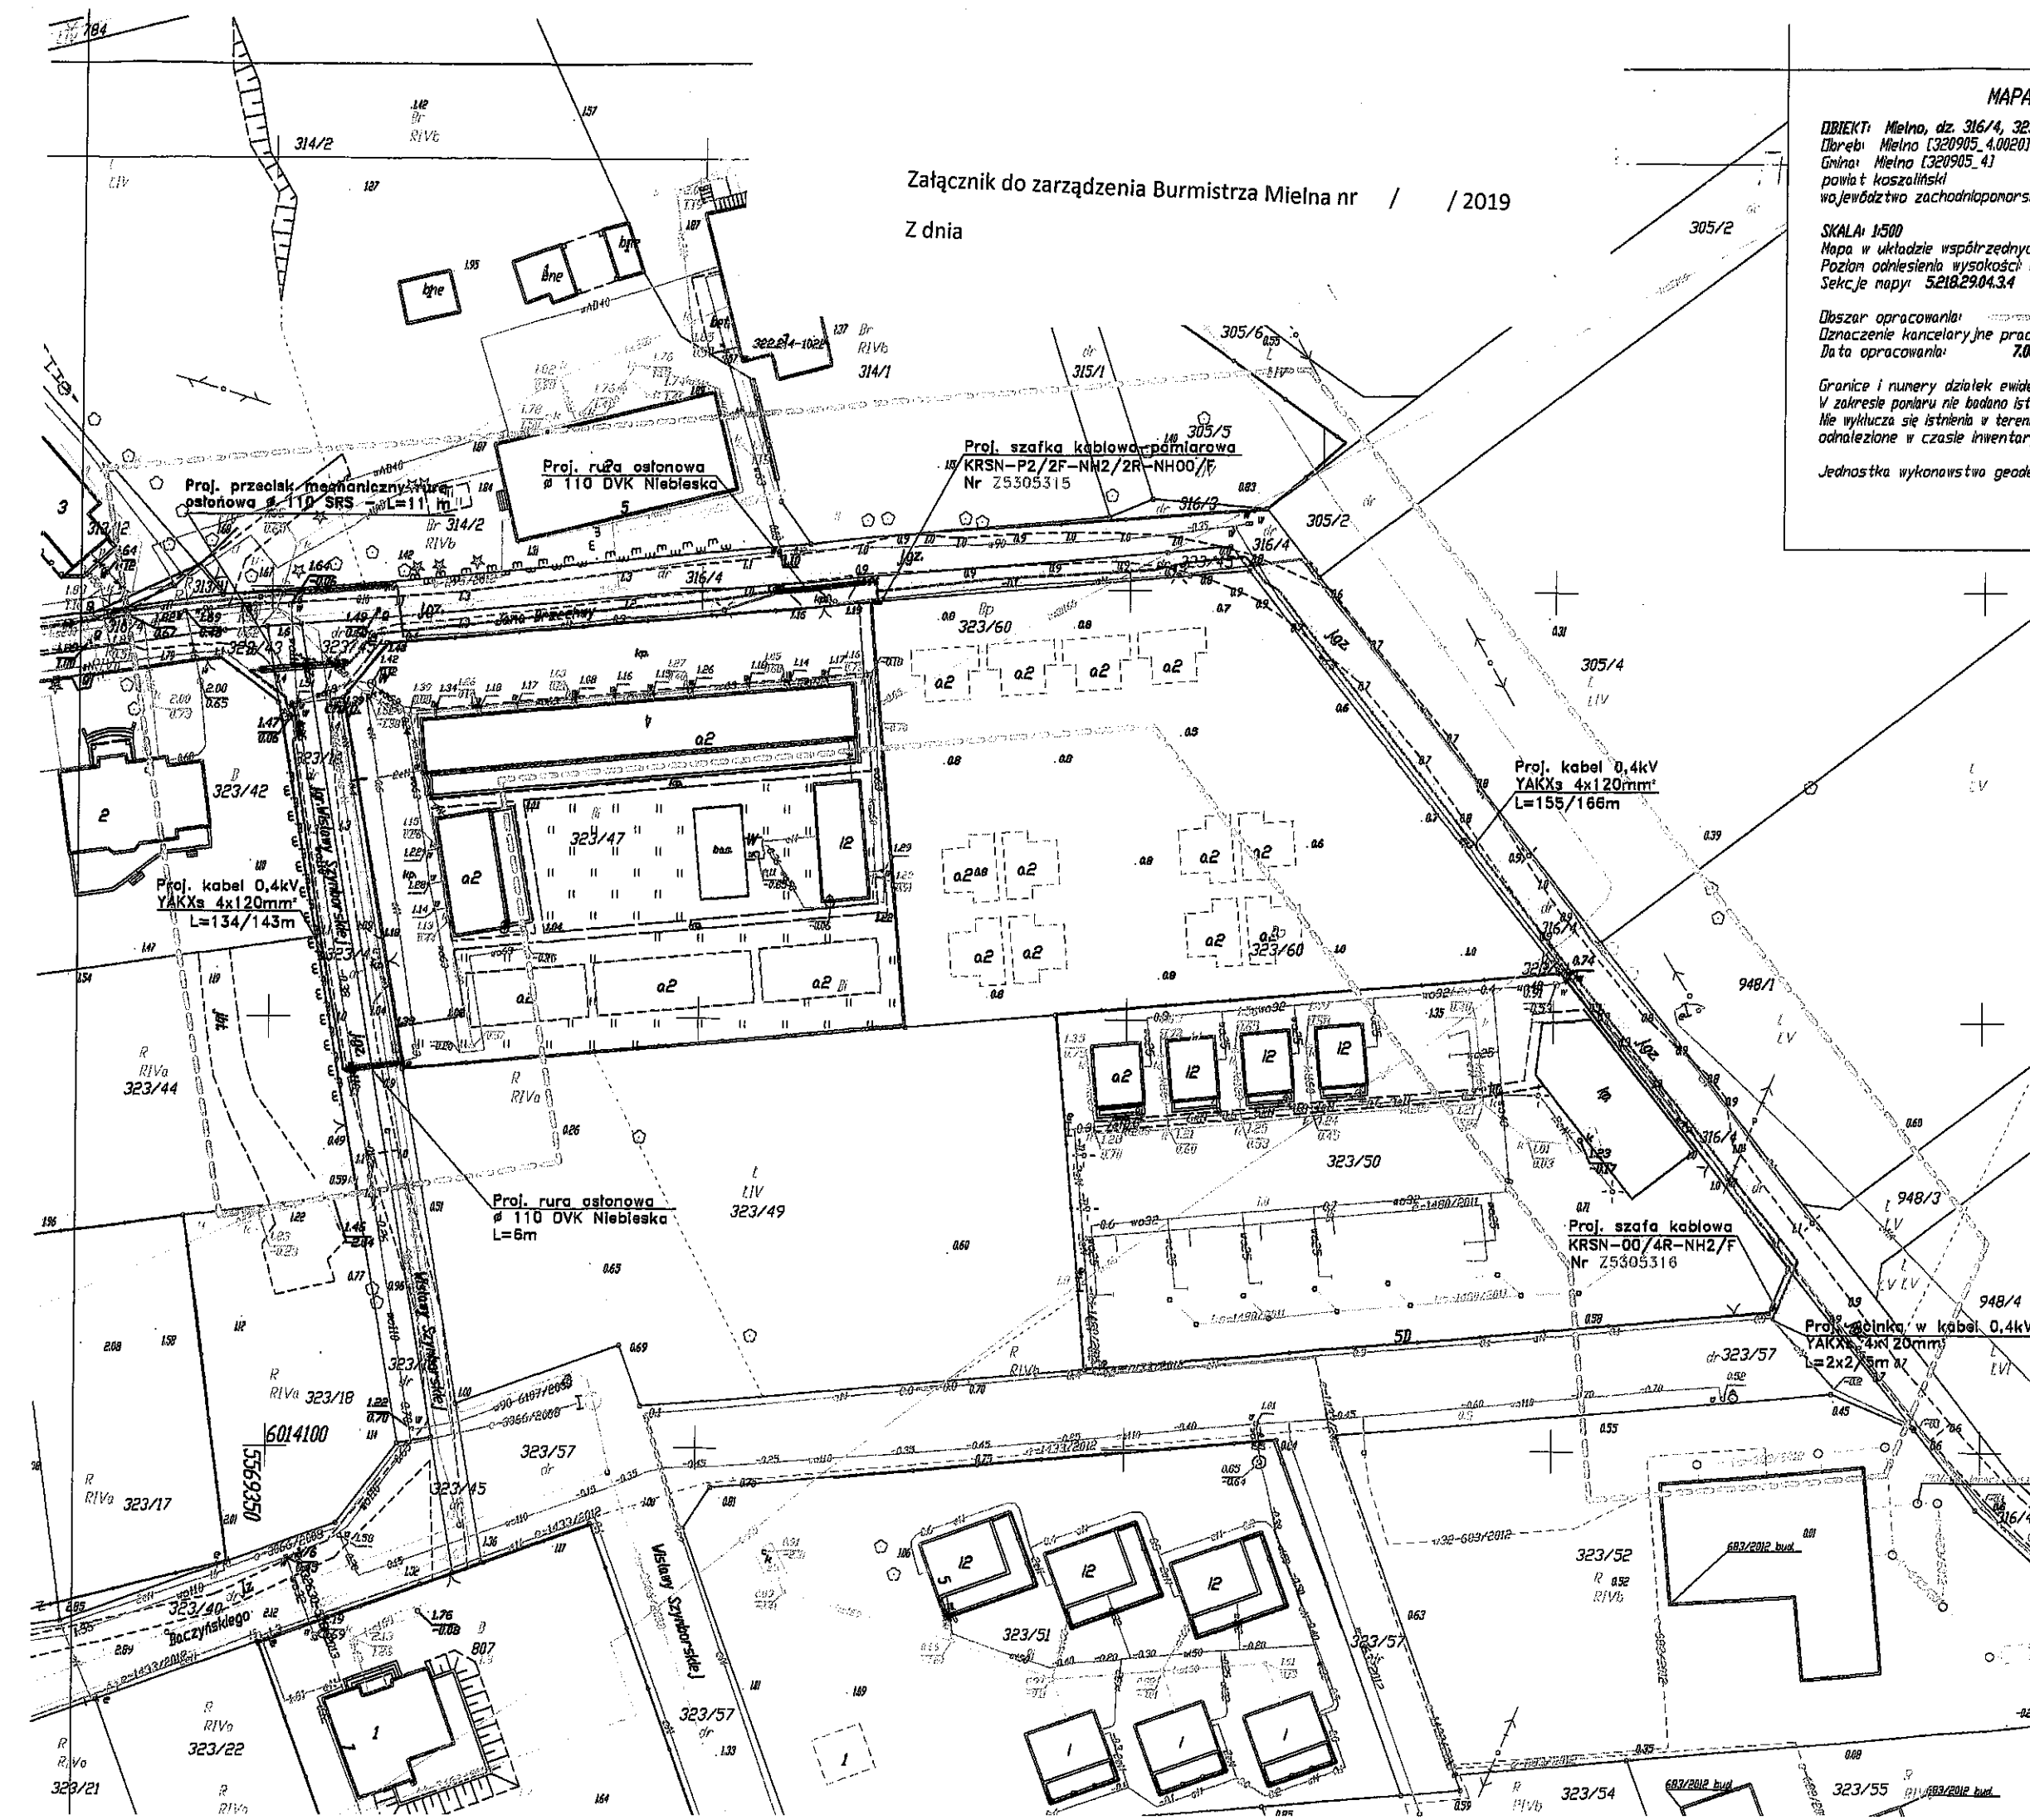

Potwierdzam zgodność kopii mapy  
z oryginałem mapy do celów projektowych

mgr inż. Anna Nagórka

|                   |   |                   |         |
|-------------------|---|-------------------|---------|
| Inwestor:         | ENERGA-OPERATOR S.A. Oddział w Koszalinie<br>ul. Moraka 10, 75-850 Koszalin   |                   |         |
| Biuro projektowe: | USŁUGI PROJEKTOWE BRANŻY ELEKTRYCZNEJ<br>mgr inż. Anna Nagórka, ul. Wankowicza 21A/3,<br>75-445 Koszalin   | 091/53/1900337    |         |
| Imię i Nazwisko:  | Uprawnienia:   | Data:             | Podpis: |
| Projektował:      | mgr inż. Anna Nagórka   | A/PNB/8300/126/78 | 08-2019 |
| Skala: 1:500      | Opis rysunku: Projekt zagospodarowania terenu - Budowa linii kablowej 0,4kV, szafki kablowe - rozdzielcze oraz szafki kablowe - pomiarowe na działkach nr 323/60, 323/45, 316/4, 323/57, 323/16, 323/43 w obrębie 0020 |                   |         |
| Rys. E-1          |   |                   |         |

**Zarządzenie Nr 60.1.127/2019**  
**Burmistrza Mielna**  
**z dnia 1. listopada 2019r.**

**w sprawie zmiany zarządzenia w sprawie ustalenia wysokości opłat za korzystanie  
z obiektów sportowych Gminy Mielno.**

Na podstawie art. 4 ust. 2 ustawy z dnia 20 grudnia 1996r. o gospodarce komunalnej (Dz. U. z 2019r. poz. 712 ze zm.), §1 uchwały Nr XIX/203/12 Rady Gminy Mielno z dnia 30 stycznia 2012r. w sprawie powierzenia Wójtowi Gminy Mielno uprawnień do ustalania cen i opłat za usługi komunalne o charakterze użyteczności publicznej oraz za korzystania z obiektów i urządzeń użyteczności publicznej Gminy Mielno zarządzam, co następuje:

§1. W zarządzeniu Nr 44/80/2010 Wójta Gminy Mielno z dnia 07 października 2010r. w sprawie ustalenia wysokości opłat za korzystania obiektów sportowych Gminy Mielno, wprowadzam następujące zmiany:


- 1) w §1 zdanie wstępne otrzymuje brzmienie:  
„Ustalam wysokość opłat za korzystanie ze stadionu piłkarskiego w Mielnie przy ulicy Olimpijskiej 11.”;
- 2) po §4 dodaje się §4a w brzmieniu:  
„§4a. 1. Weteran i weteran poszkodowany korzystają bezpłatnie z hali sportowej w Mielnie przy ulicy Lechitów 23.  
2. Dokumentem potwierdzającym prawo do korzystania z uprawnień, o których mowa w ust. 1, jest legitymacja weterana lub weterana poszkodowanego.”


§2. Wykonanie zarządzenia powierzam:

- 1) Dyrektorowi Mieleńskiego Ośrodka Sportu i Rekreacji w Mielnie w zakresie §1 pkt 1,
- 2) Dyrektorowi Szkoły Podstawowej im. Leonida Teligi w Mielnie w zakresie §1 pkt 2.

§3. Nadzór nad wykonaniem zarządzenia powierzam Zastępcy Burmistrza Mielna.

§4. Zarządzenie wchodzi w życie z dniem podpisania.

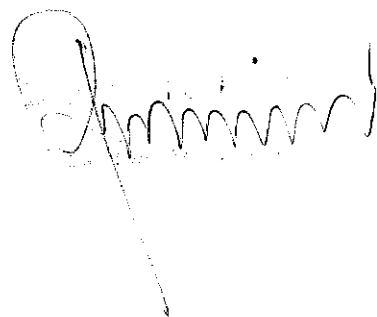

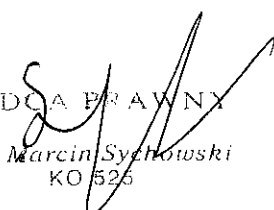  
RADCA PRAWNY  
mgr Marcin Sychowski  
KO 526



**Zarządzenie Nr 60/126/2019**

**Burmistrza Mielna  
z dnia 15 listopada 2019 r.**

**w sprawie przyjęcia projektu uchwały budżetowej na 2020 rok oraz uchwały  
w sprawie uchwalenia wieloletniej prognozy finansowej Gminy Mielno na lata  
2020 – 2033**

Na podstawie 230 ust 1 i 2 oraz art. 238 ust. 1 i 2 ustawy o finansach publicznych z dnia 27 sierpnia 2009 r. (Dz. U. z 2019 r., poz. 869 z późn. zm.), zarządzam co następuje:

**§ 1**

1. Ustala się projekt budżetu Gminy Mielno na 2020 rok w następujących kwotach:

|                       |                         |
|-----------------------|-------------------------|
| a. dochody            | <b>52.747.000,00 zł</b> |
| w tym zadania zlecone | 6.468,465,00 zł         |
| b. wydatki            | <b>61.940.000,00 zł</b> |
| w tym zadania zlecone | 6.468,465,00 zł         |

2. Przyjmuje się projekt uchwały budżetowej Gminy Mielno na rok 2020 wraz z załącznikami i materiałami objaśniającymi.

3. Projekt uchwały budżetowej Gminy Mielno na rok 2020 przedkłada się Radzie Miejskiej Mielna oraz Regionalnej Izbie Obrachunkowej.

**§ 2**

1. Przyjmuje się projekt uchwały w sprawie uchwalenia wieloletniej prognozy finansowej Gminy Mielno wraz z załącznikami na lata 2020 – 2033.

2. Projekt uchwały w sprawie uchwalenia wieloletniej prognozy finansowej Gminy Mielno na lata 2020 – 2033 wraz z załącznikami przedkłada się Radzie Miejskiej Mielna oraz Regionalnej Izbie Obrachunkowej.

**§ 3**

Do czasu uchwalenia budżetu na 2020 r. podstawą gospodarki finansowej gminy jest projekt budżetu.

**§ 4**

Zarządzenie wchodzi w życie z dniem podpisania.

**BURMISTRZ**

**Olga Roszak - Pezala**

RADCA PRAWNY  
mgr Marcin Sychowski  
KC 525

## UZASADNIENIE


Zgodnie z zapisami art. 238 ustawy z dnia 27 sierpnia 2009 r z o finansach publicznych do dnia 15 listopada roku poprzedzającego rok budżetowy organ wykonawczy jednostki samorządu terytorialnego sporządza i przedkłada projekt uchwały budżetowej:

- 1) organowi stanowiącemu jednostki samorządu terytorialnego,
- 2) regionalnej izbie obrachunkowej – celem zaopiniowania

Wraz z projektem uchwały Burmistrz przedkłada organowi stanowiącemu jednostki samorządu terytorialnego i regionalnej izbie obrachunkowej uzasadnienie do projektu uchwały.

Zgodnie z zapisami art. 230 ustawy z dnia 27 sierpnia 2009 r z o finansach publicznych inicjatywa w sprawie sporządzenia projektu uchwały w sprawie wieloletniej prognozy finansowej należy wyłącznie do Burmistrza. Projekt uchwały w sprawie wieloletniej prognozy finansowej Burmistrz przedstawia wraz z projektem uchwały budżetowej:

- 1) regionalnej izbie obrachunkowej – celem zaopiniowania;
- 2) organowi stanowiącemu jednostki samorządu terytorialnego.

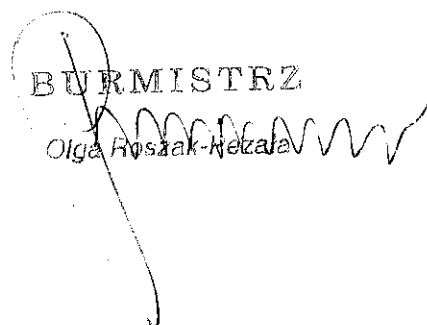BURMISTRZ  
  
Olga Roszak-Hezala

**w sprawie zmiany zarządzenia w sprawie powołania specjalistycznej placówki wsparcia  
dziennego- świetlicy „Promyk” z siedzibą w Gąskach 6A**

Na podstawie art. 18 ust. 2 ustawy z dnia 9 czerwca 2011r. o wspieraniu rodziny i systemie pieczy zastępczej (Dz. U. z 2019r. poz. 1111 ze zm.), art. 4<sup>1</sup> ust. 2 ustawy z dnia 26 października 1982r. o wychowaniu w trzeźwości i przeciwdziałaniu alkoholizmowi (Dz. U. z 2018r. poz. 2137 ze zm.), zarządzam, co następuje:

§1. W zarządzeniu Nr 6/12/2008 Wójta Gminy Mielno z dnia 07 lutego 2008r. w sprawie powołania specjalistycznej placówki wsparcia dziennego- świetlicy „Promyk” z siedzibą w Gąskach 6A, wprowadzam następujące zmiany:

1) tytuł zarządzenia otrzymuje brzmienie:  
„w sprawie powołania placówki wsparcia dziennego- świetlicy „Promyk” w Gąskach.”

2) §1 otrzymuje brzmienie:  
**„§1. Powołuję specjalistyczną placówkę wsparcia dziennego- świetlicę socjoterapeutyczną „Promyk” w 76-034 Gąskach 1/10,**  
– forma- specjalistyczna,  
– liczba miejsc- 30,  
– okres funkcjonowania- przez cały rok we wszystkie dni robocze w godzinach określonych odrębnym harmonogramem przez Dyrektora Miejskiego Ośrodka Pomocy Społecznej w Mielnie (pięć dni roboczych w tygodniu max. po 4 godziny),  
**działającą w ramach struktury organizacyjnej Miejskiego Ośrodka Pomocy Społecznej w Mielnie.”**

§2. Wykonanie zarządzenia powierzam Dyrektorowi Miejskiego Ośrodka Pomocy Społecznej w Mielnie.

§3. Nadzór nad wykonaniem zarządzania powierzam Zastępcy Burmistrza Mielna.

§4. Zarządzenie wchodzi z dniem podpisania.

ZASTĘPCA BURMISTRZA

*Dominik Gronet*

RADCA PRAWNY

*mgr Marcin Sychowski*  
KO 525