


RADA GMINY MIELNO
ul. B. Chrobrego 10, 76-032 MIELNO
woj. zachodniopomorskie

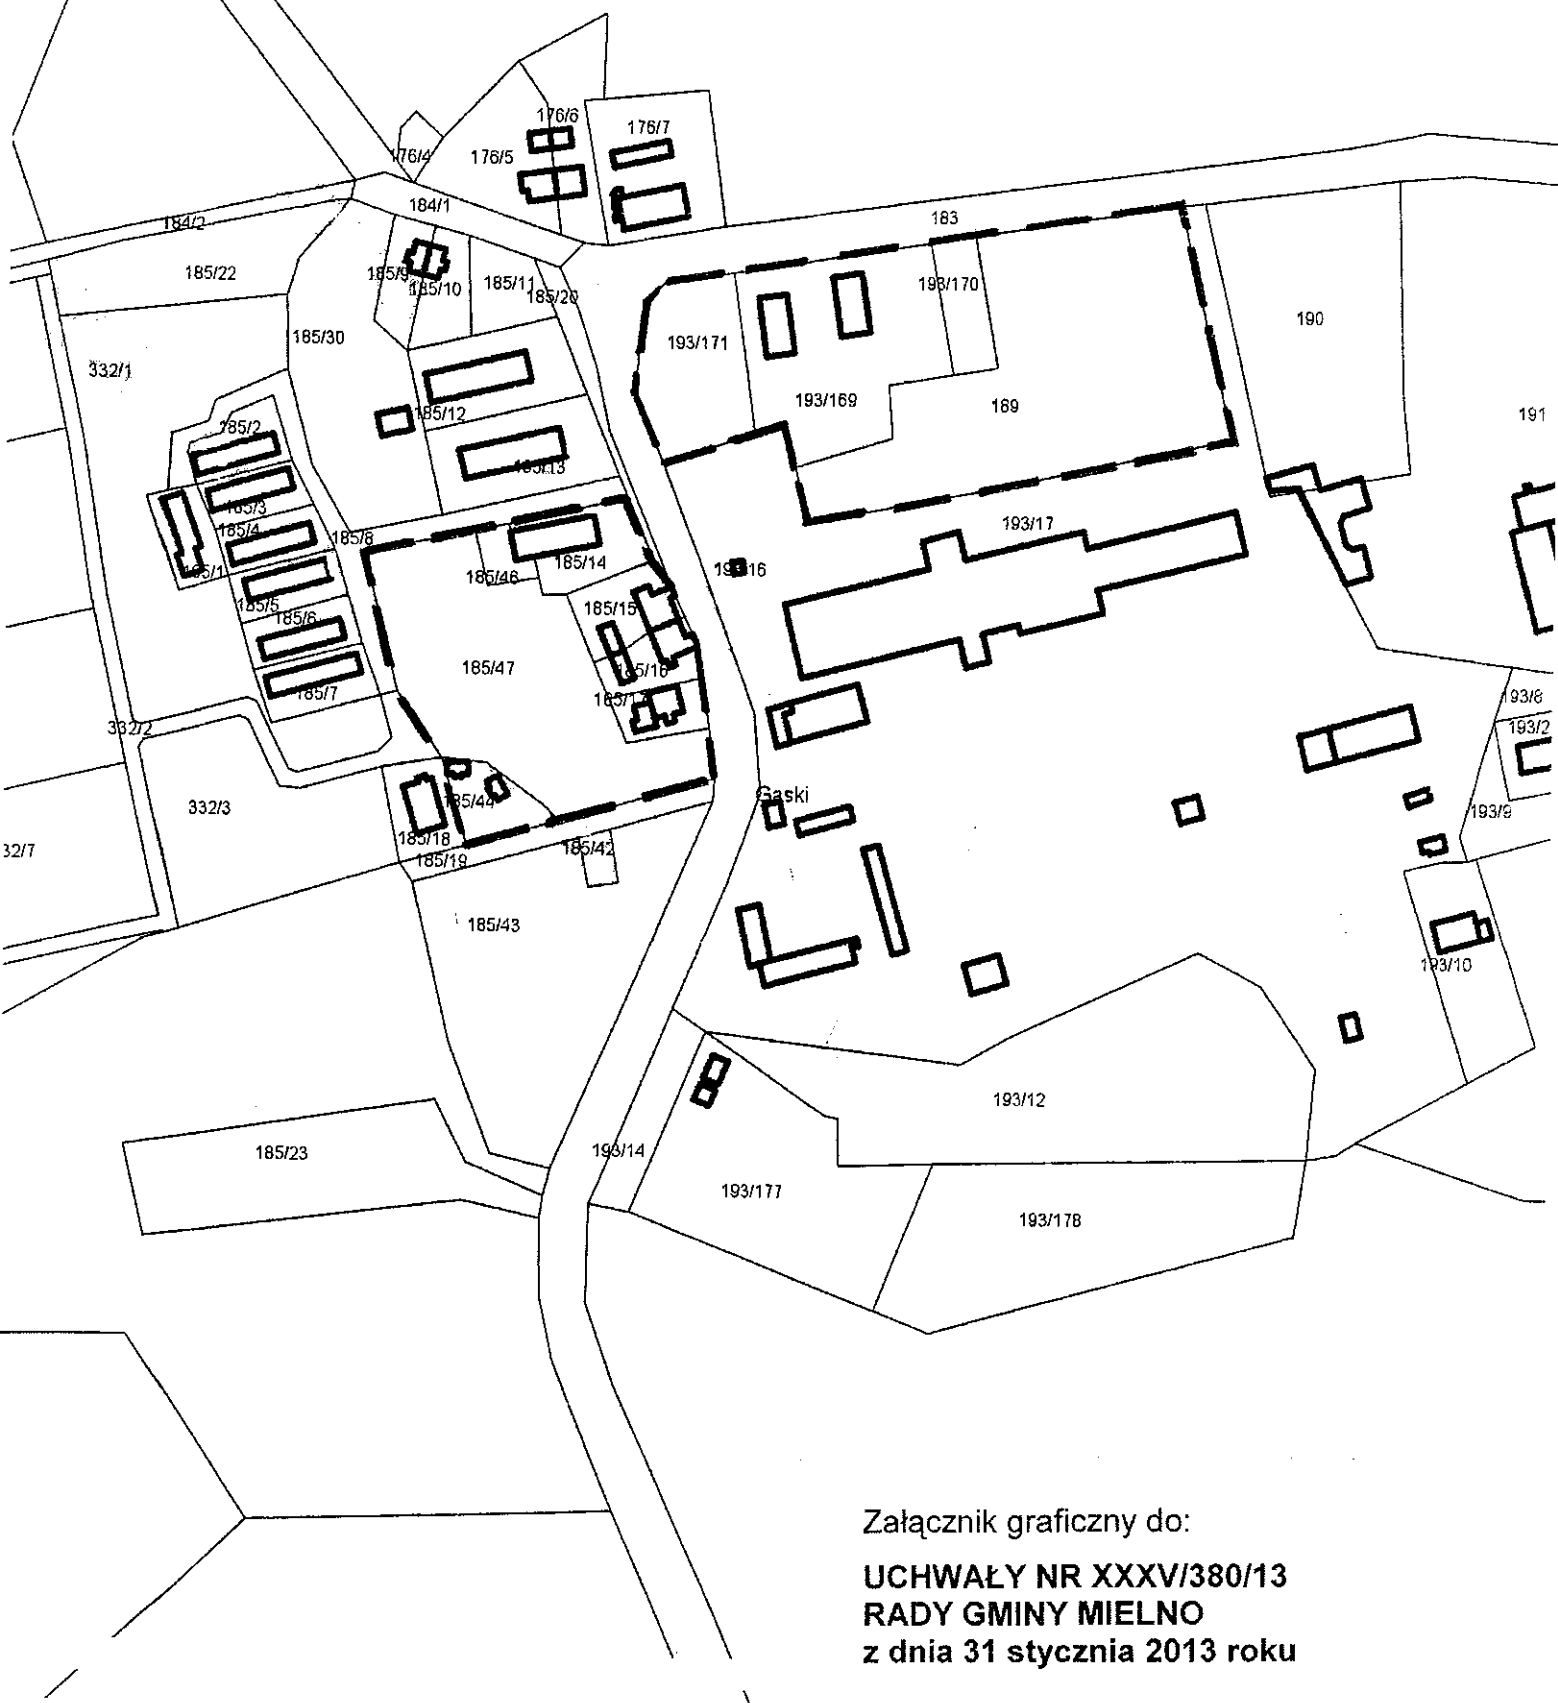

Załącznik graficzny do:

**UCHWAŁY NR XXXV/380/13
RADY GMINY MIELNO
z dnia 31 stycznia 2013 roku**

— — — granice obszaru objętego planem