


LACJA GAZOWA PE de 32
ul. Chrobrego 6

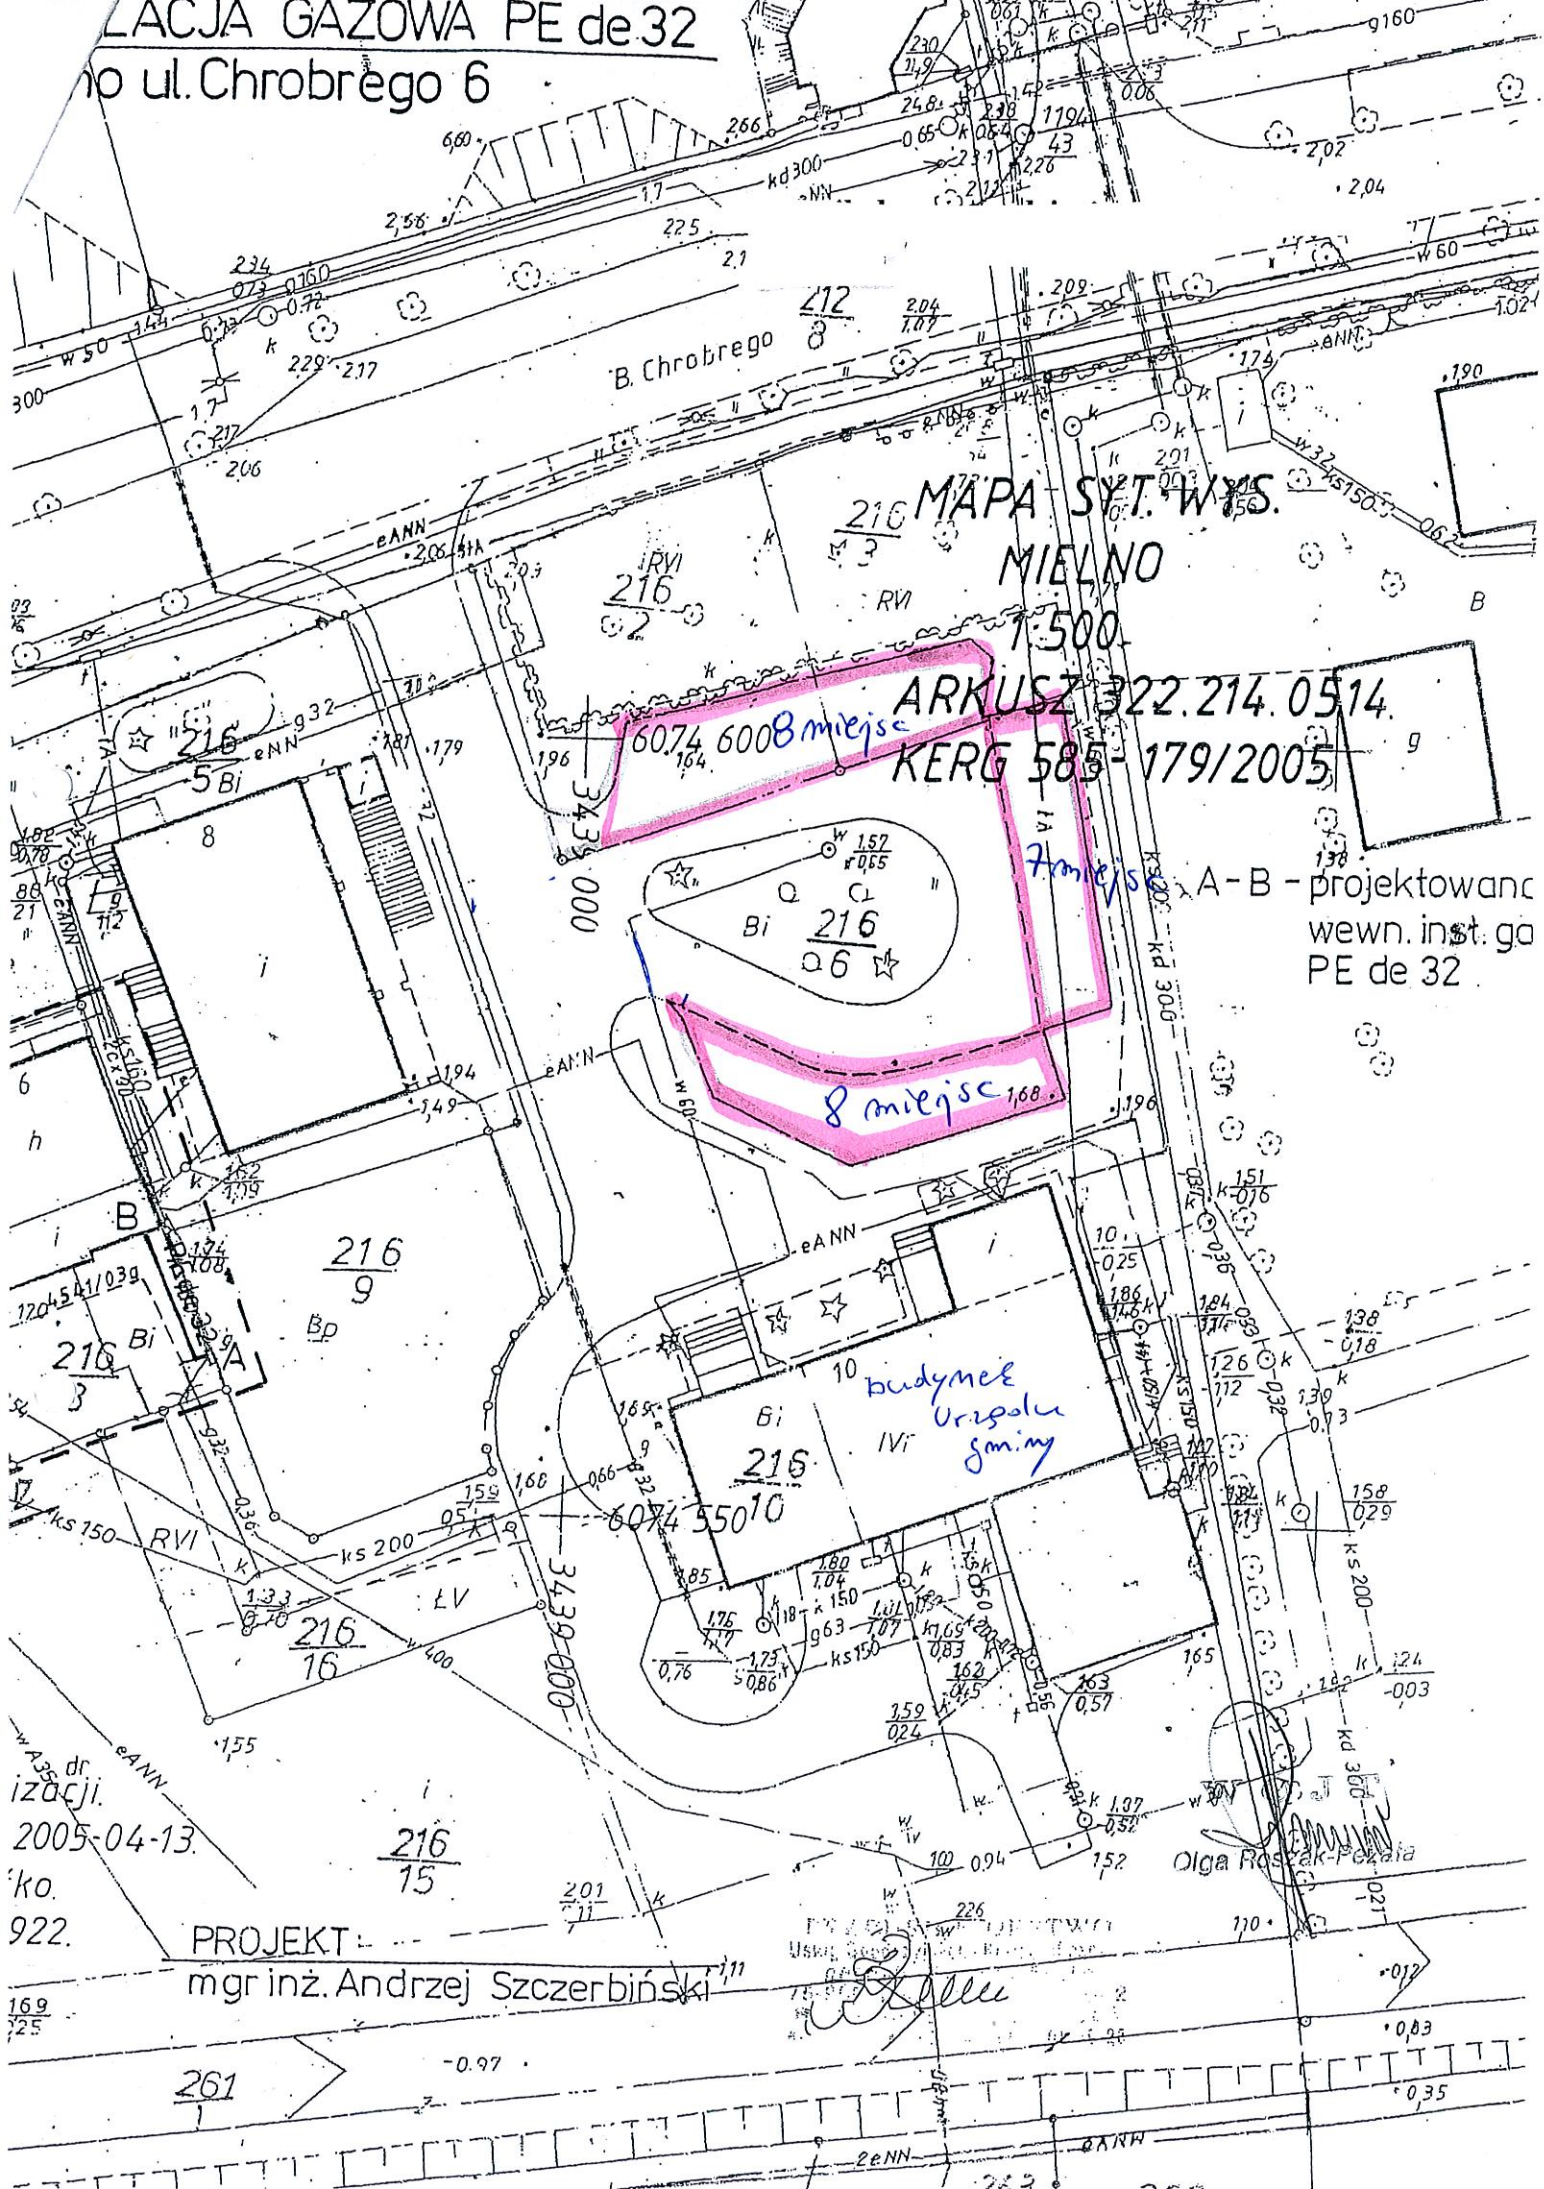

MAPA SYT. WYS.

MIELNO

1:500

ARKUSZ 322.214.0514

KERG 585-179/2005

A-B - projektowane
wewn. inst. ga
PE de 32

PROJEKT
mgr inż. Andrzej Szczerbiński

Olga Roszak-Pełtka