


Wydruk w skali 1:2000

strona 1/1

WebEWID

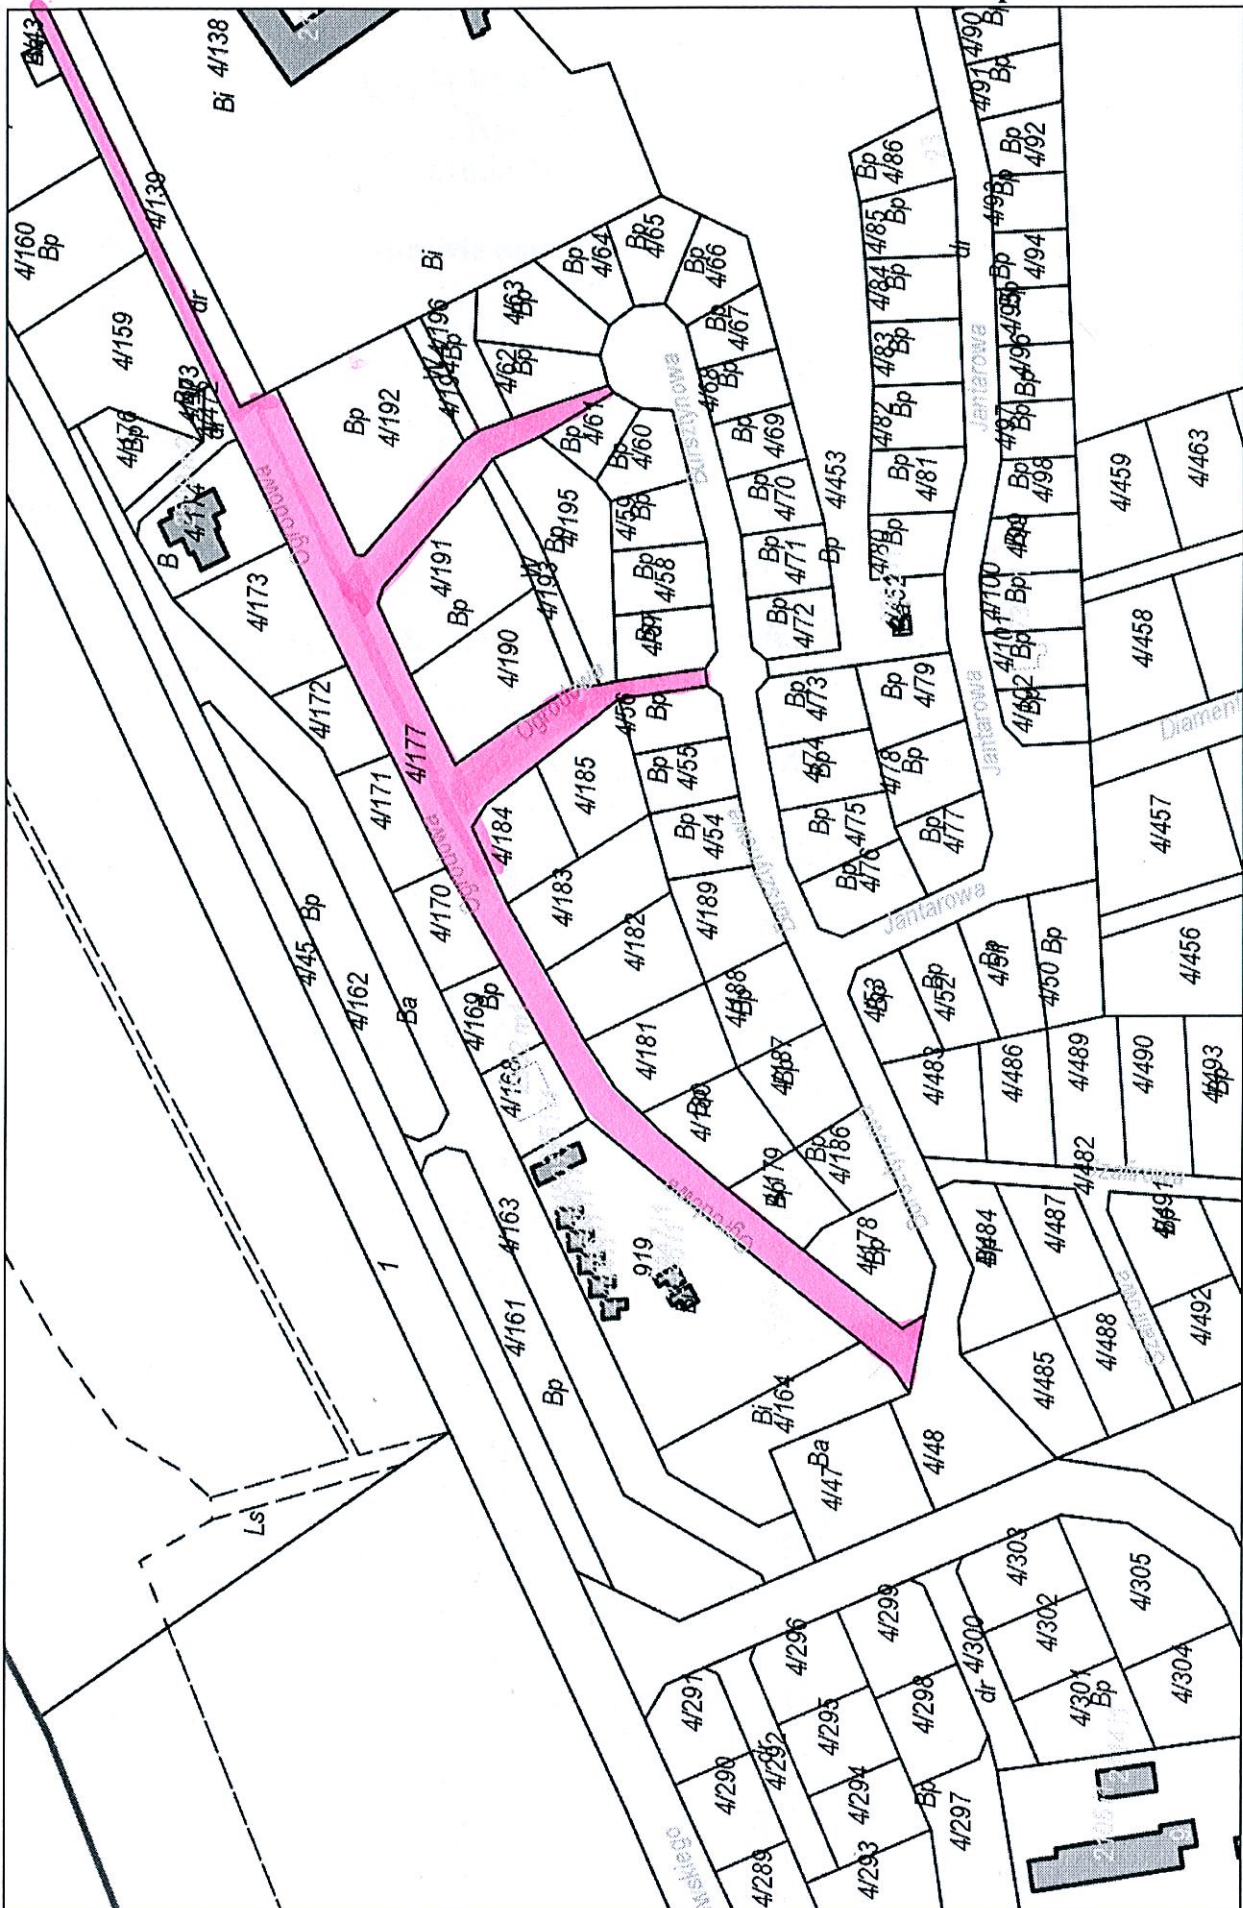

- ul. Szmaragdowa