


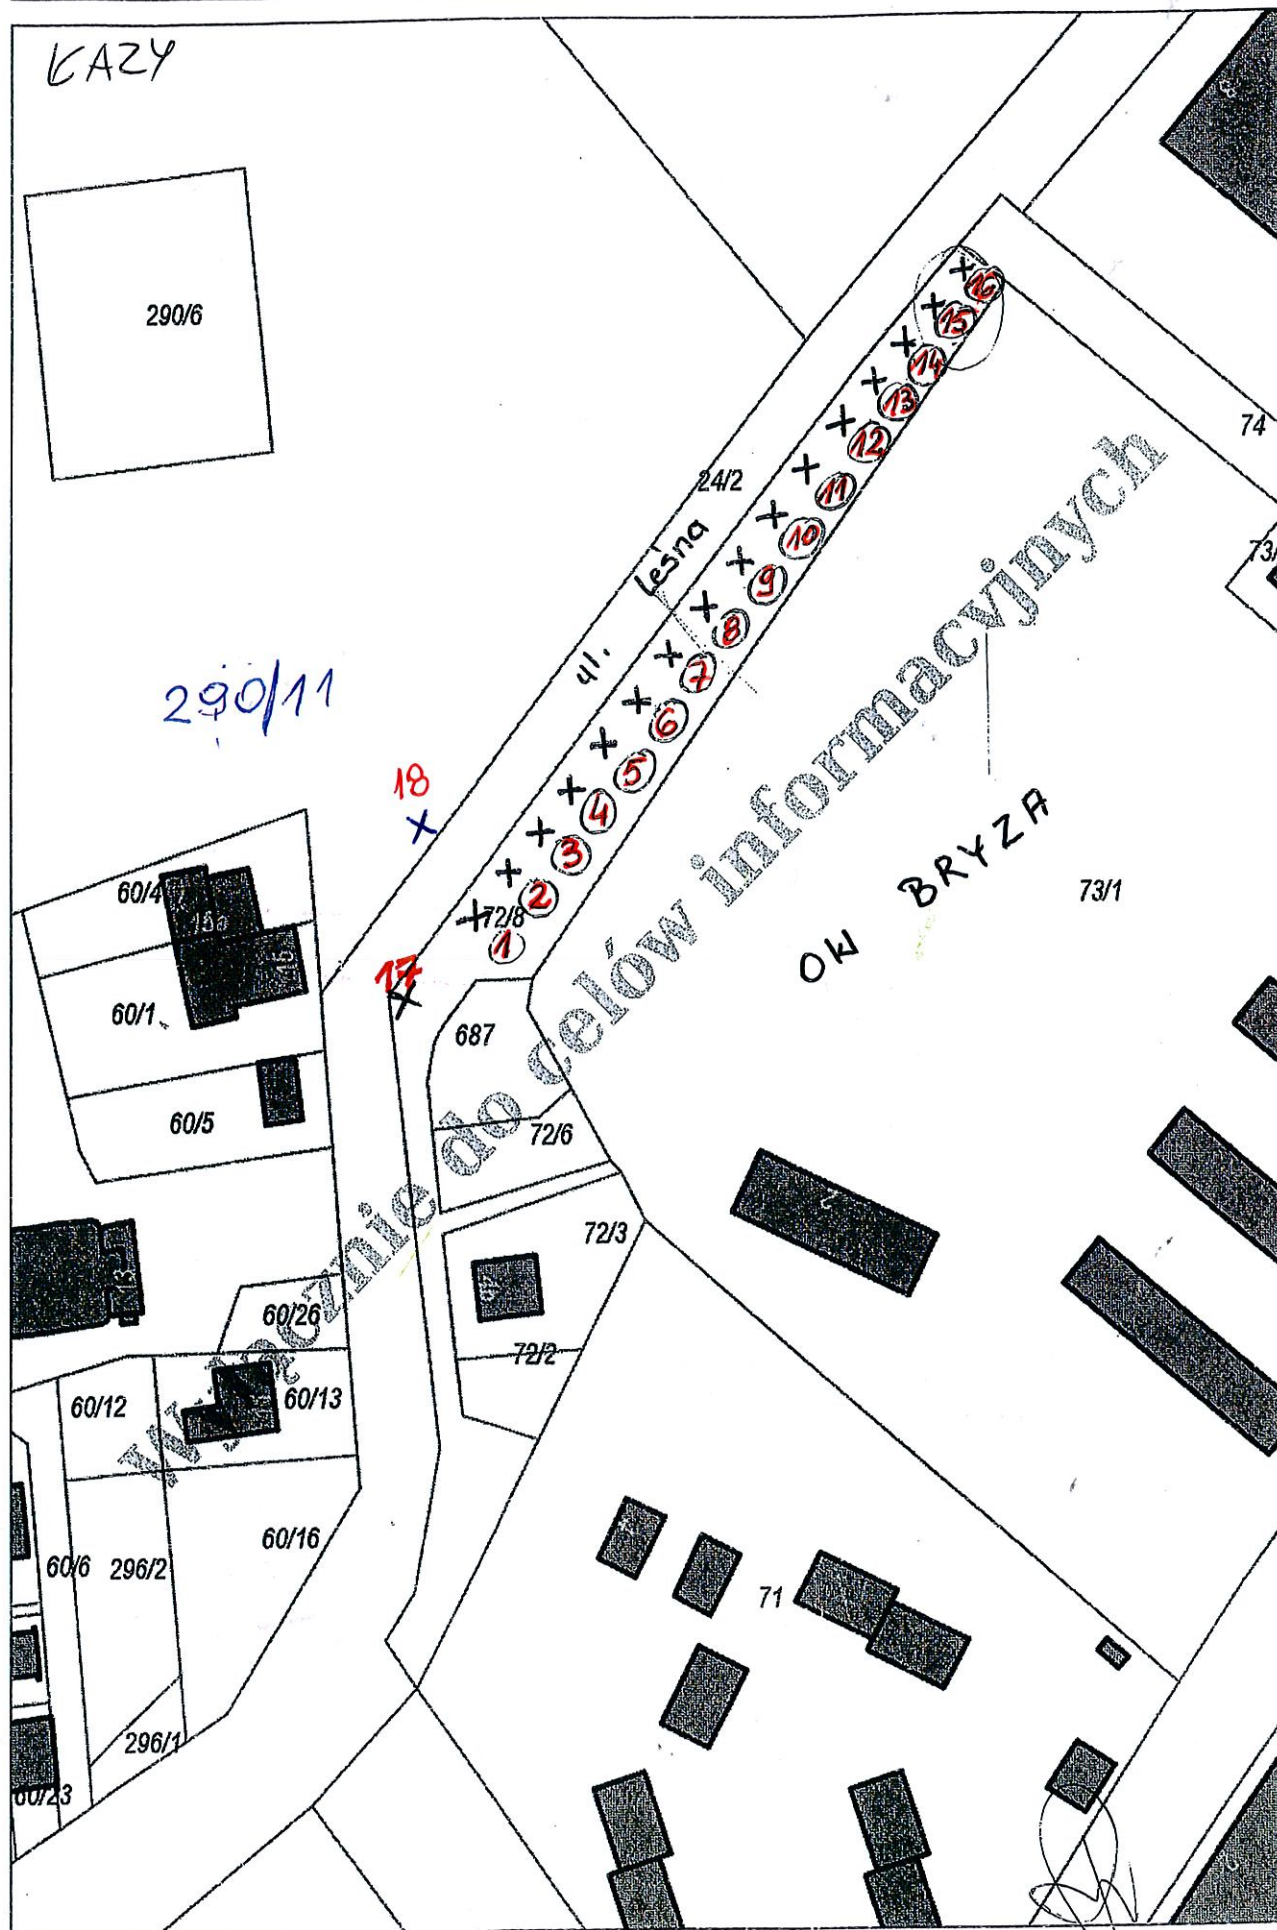

Stanowiska nr 1 – 16 pow. każdego stanowiska 18 m² (6 x 3) – sezonowa działalność handlowa
Stanowisko nr 17 pow. 2 m² (2 x 1) – działalność artystyczna –malowanie tatuaży, zaplatanie warkoczyków

Stanowisko nr 18 pow. 50 m² – sezonowa działalność handlowa