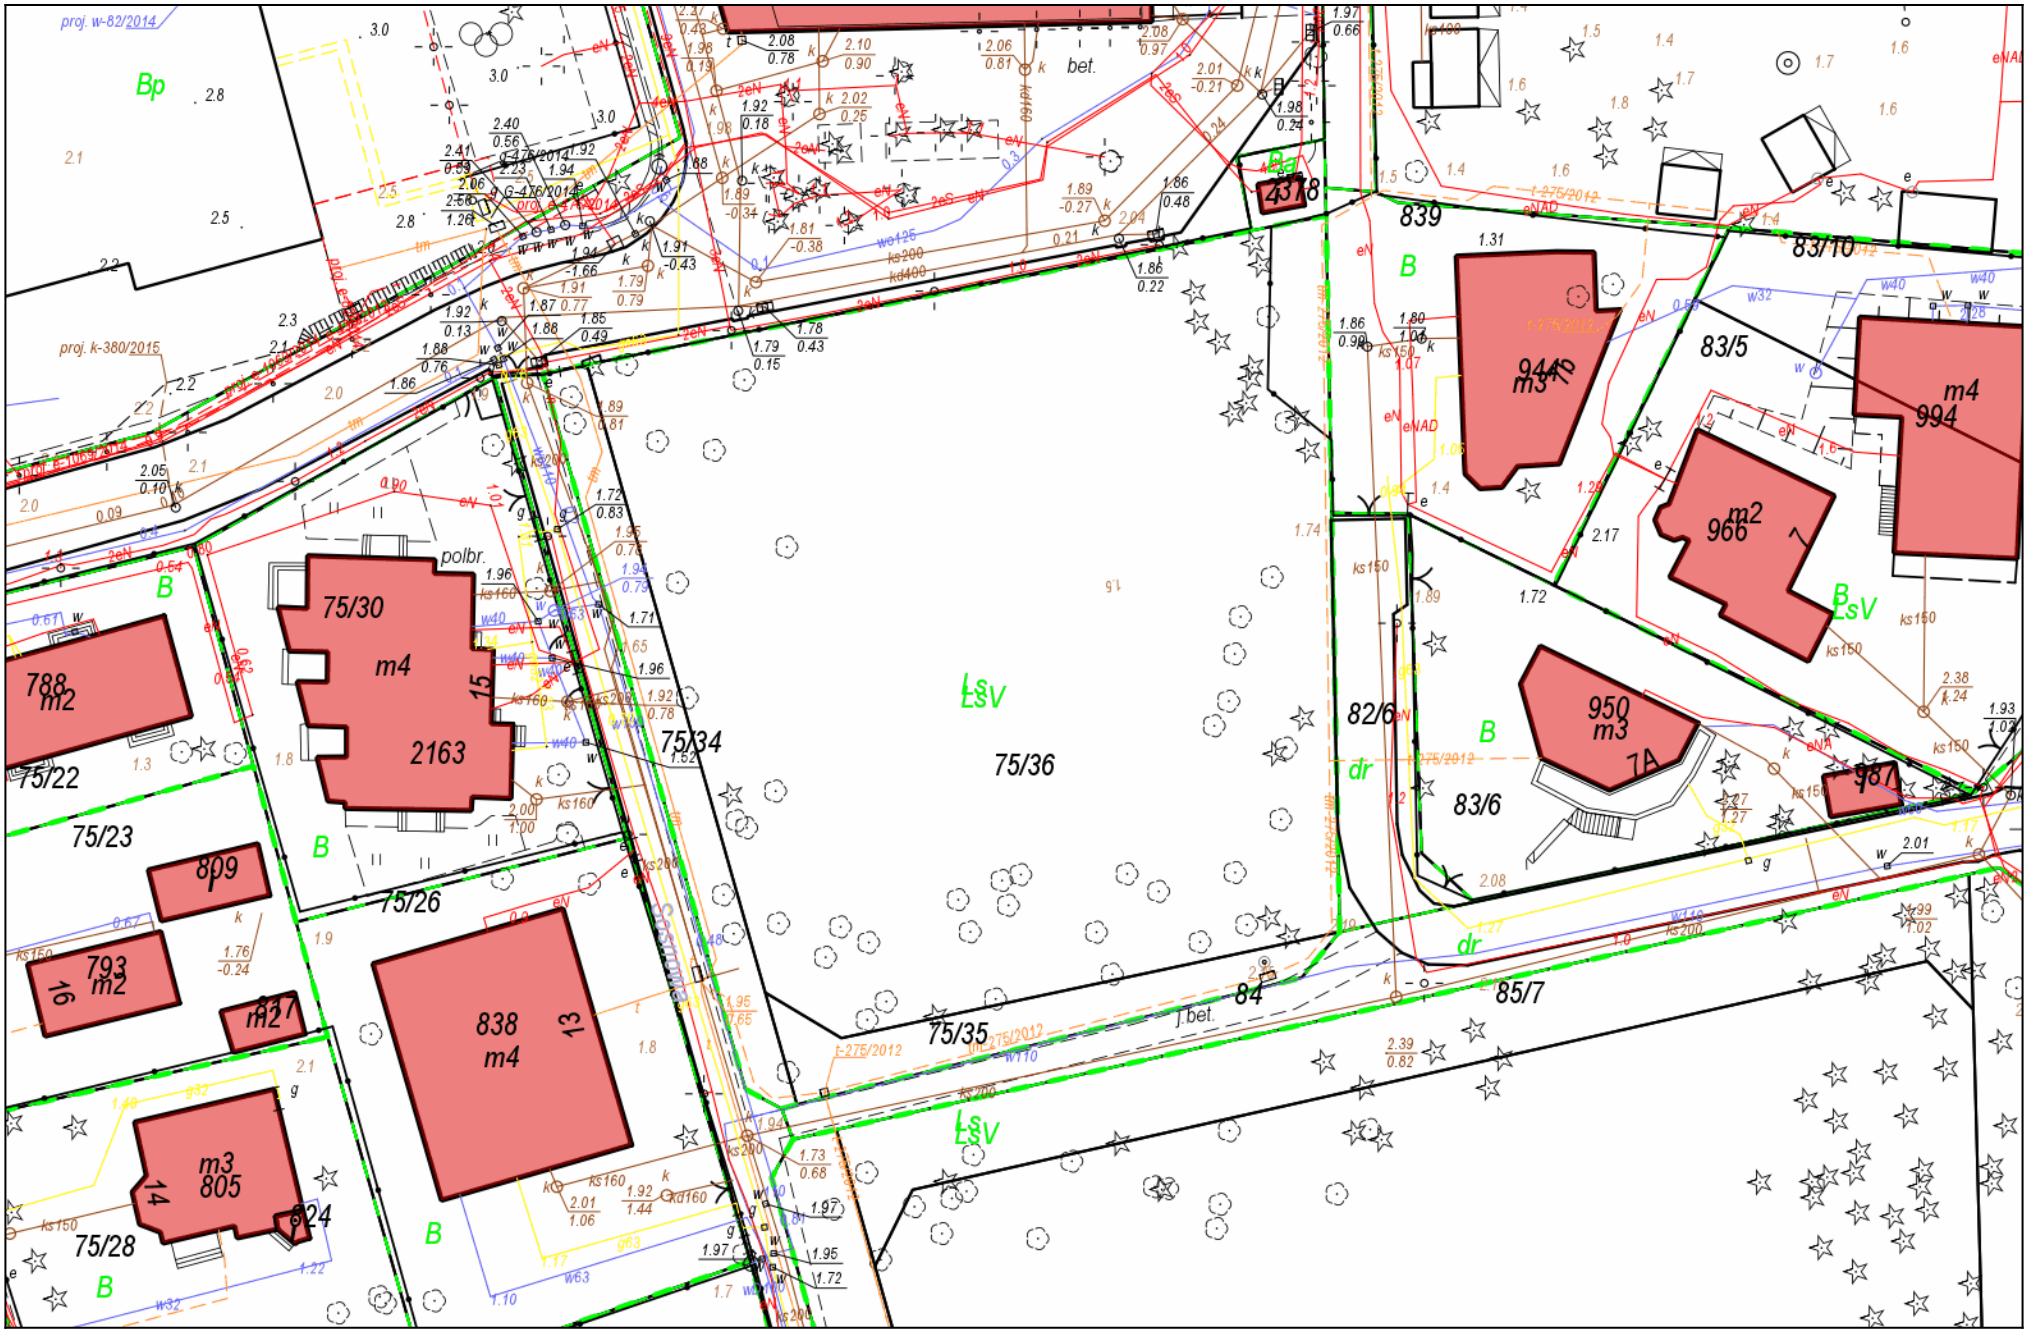
proj. w-82/2014
proj. k-380/2015
Bp
B
LsV
dr
bet.
polbr.
75/30
m4
2163
15
788
m2
75/22
75/23
809
793
m2
16
817
m27
75/26
838
m4
13
m3
805
14
624
75/28
75/34
75/36
75/35
84
85/7
82/6
83/6
7A
839
83/10
83/5
944
m3
10
m4
994
m2
966
950
m3
987
4378