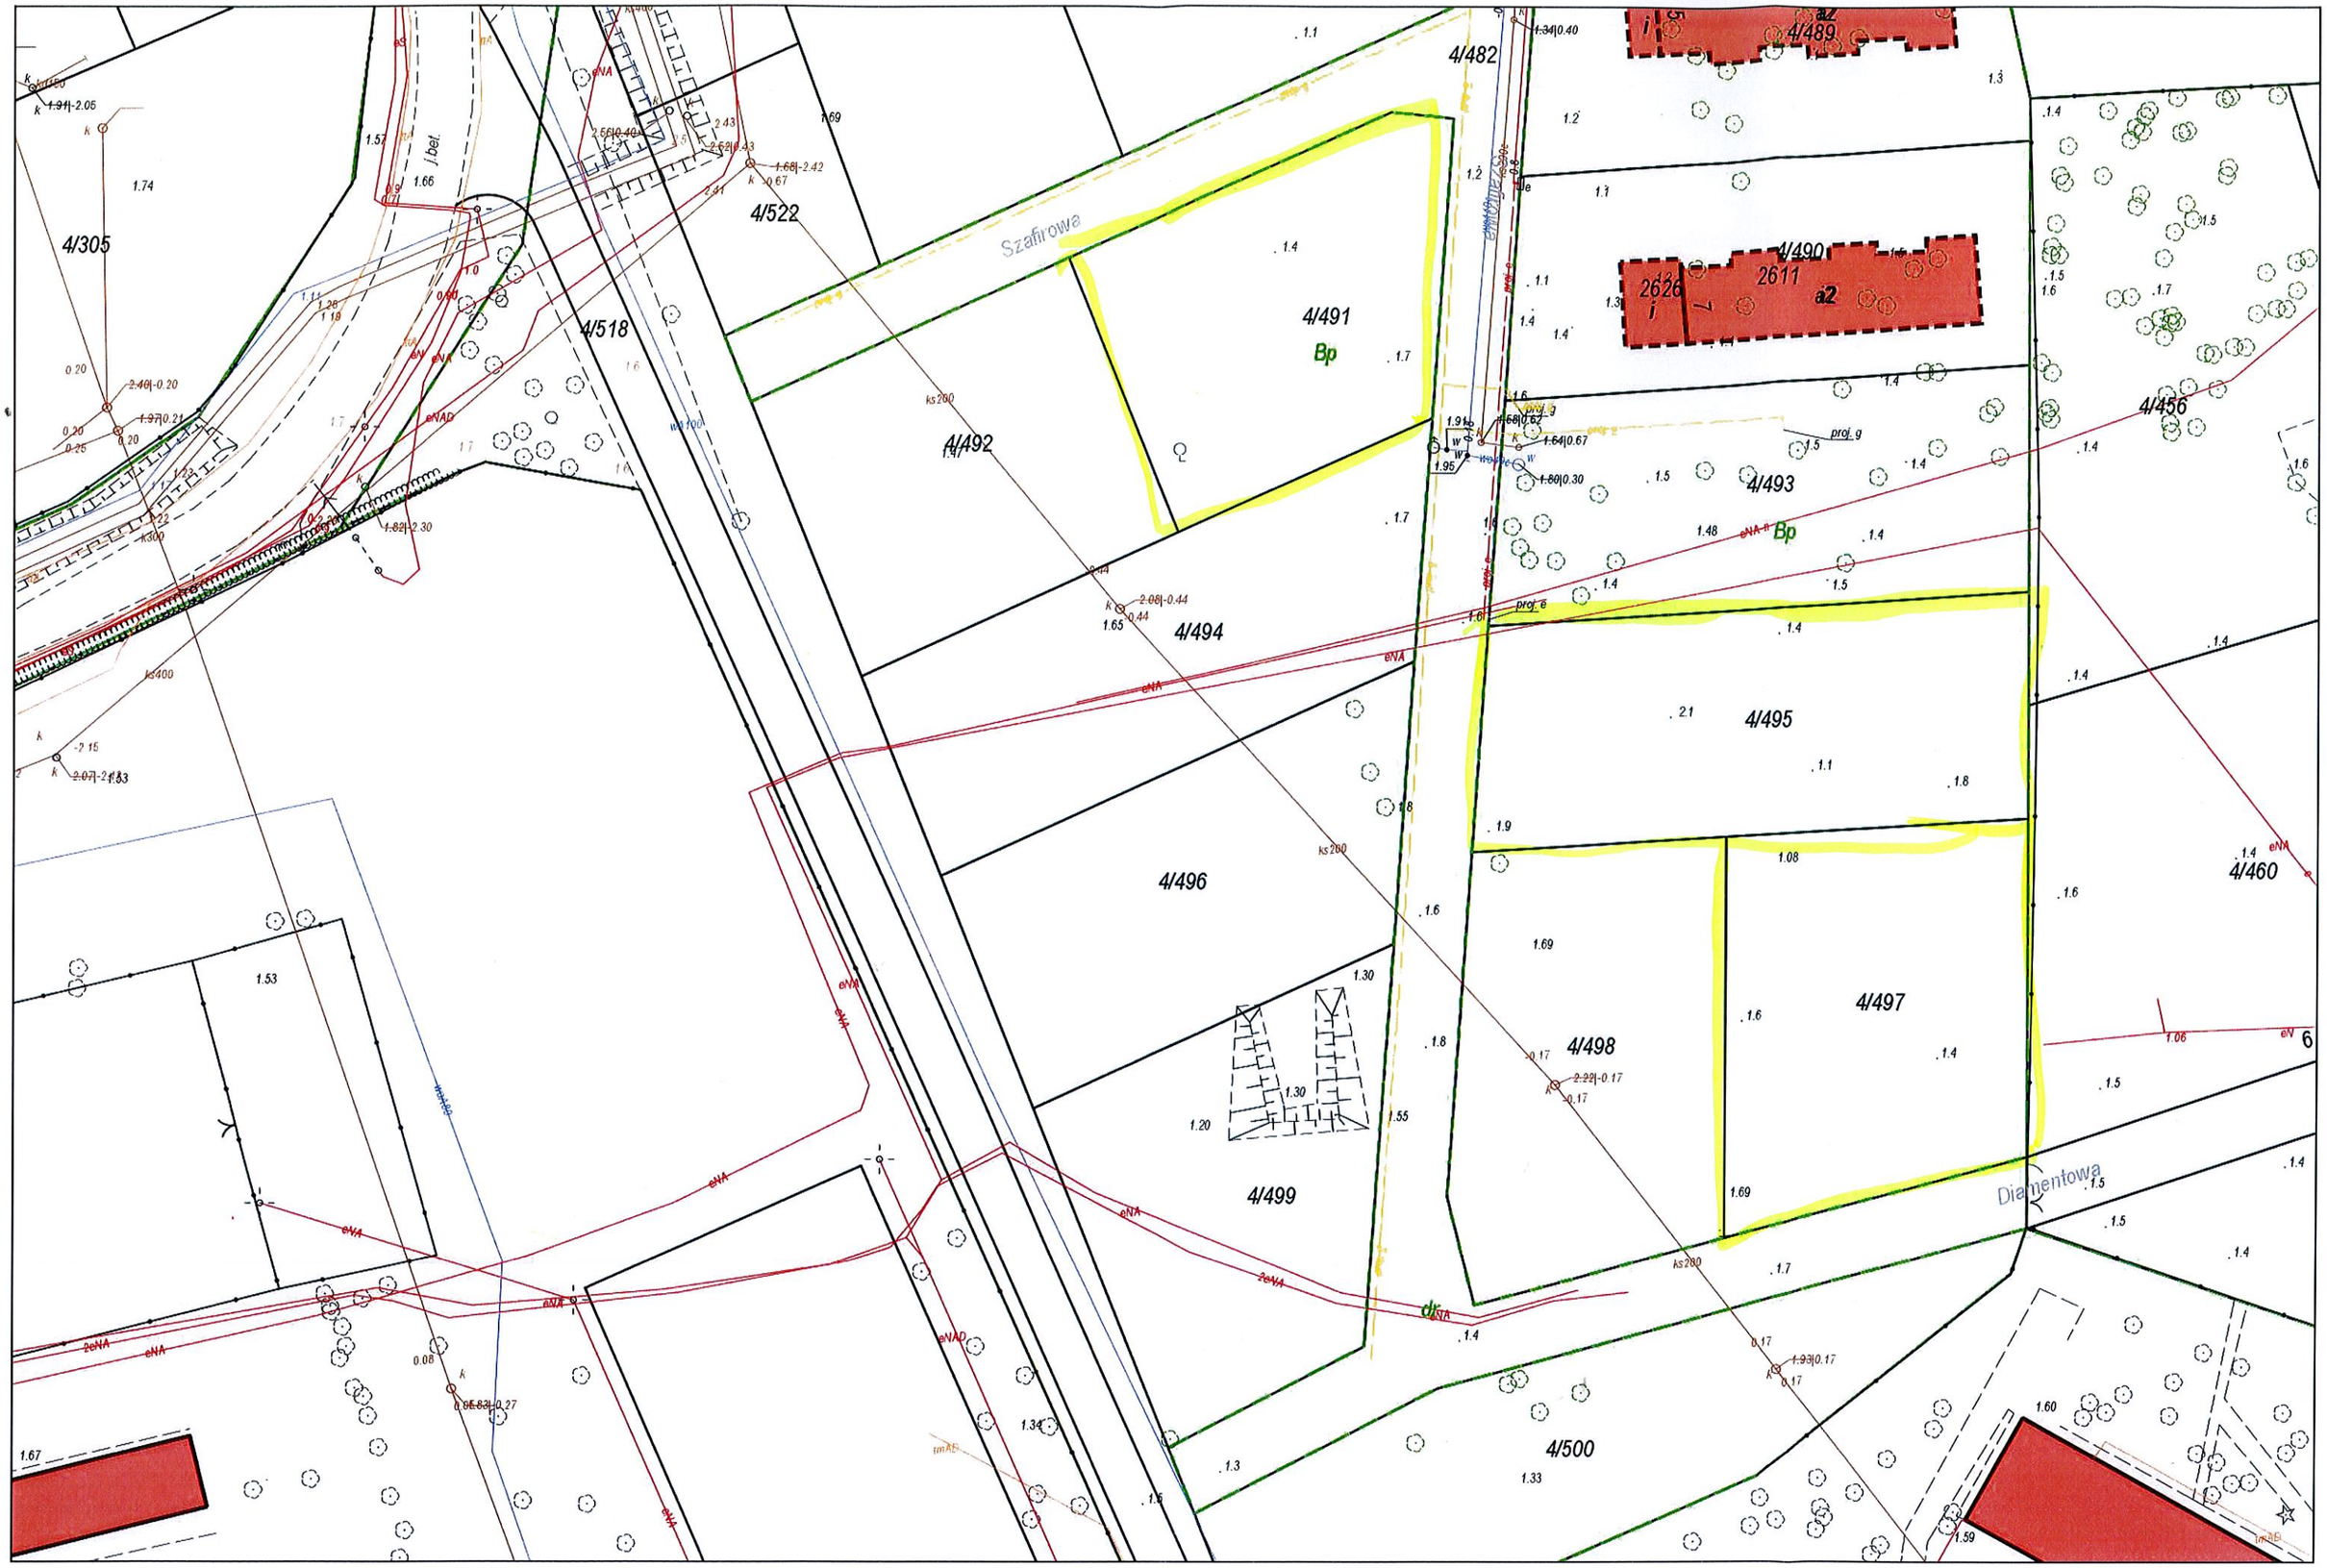
4/305
4/518
4/522
4/482
4/489
4/490
2626
2611
4/491
Bp
4/492
4/493
4/494
4/495
4/496
4/497
4/498
4/499
4/500
4/456
4/460
Szafirowa
Diamentowa
j.bet.
eNA
eNAD
ks200
ks280
ks300
ks400
proj. g
proj. e