


MIELNO

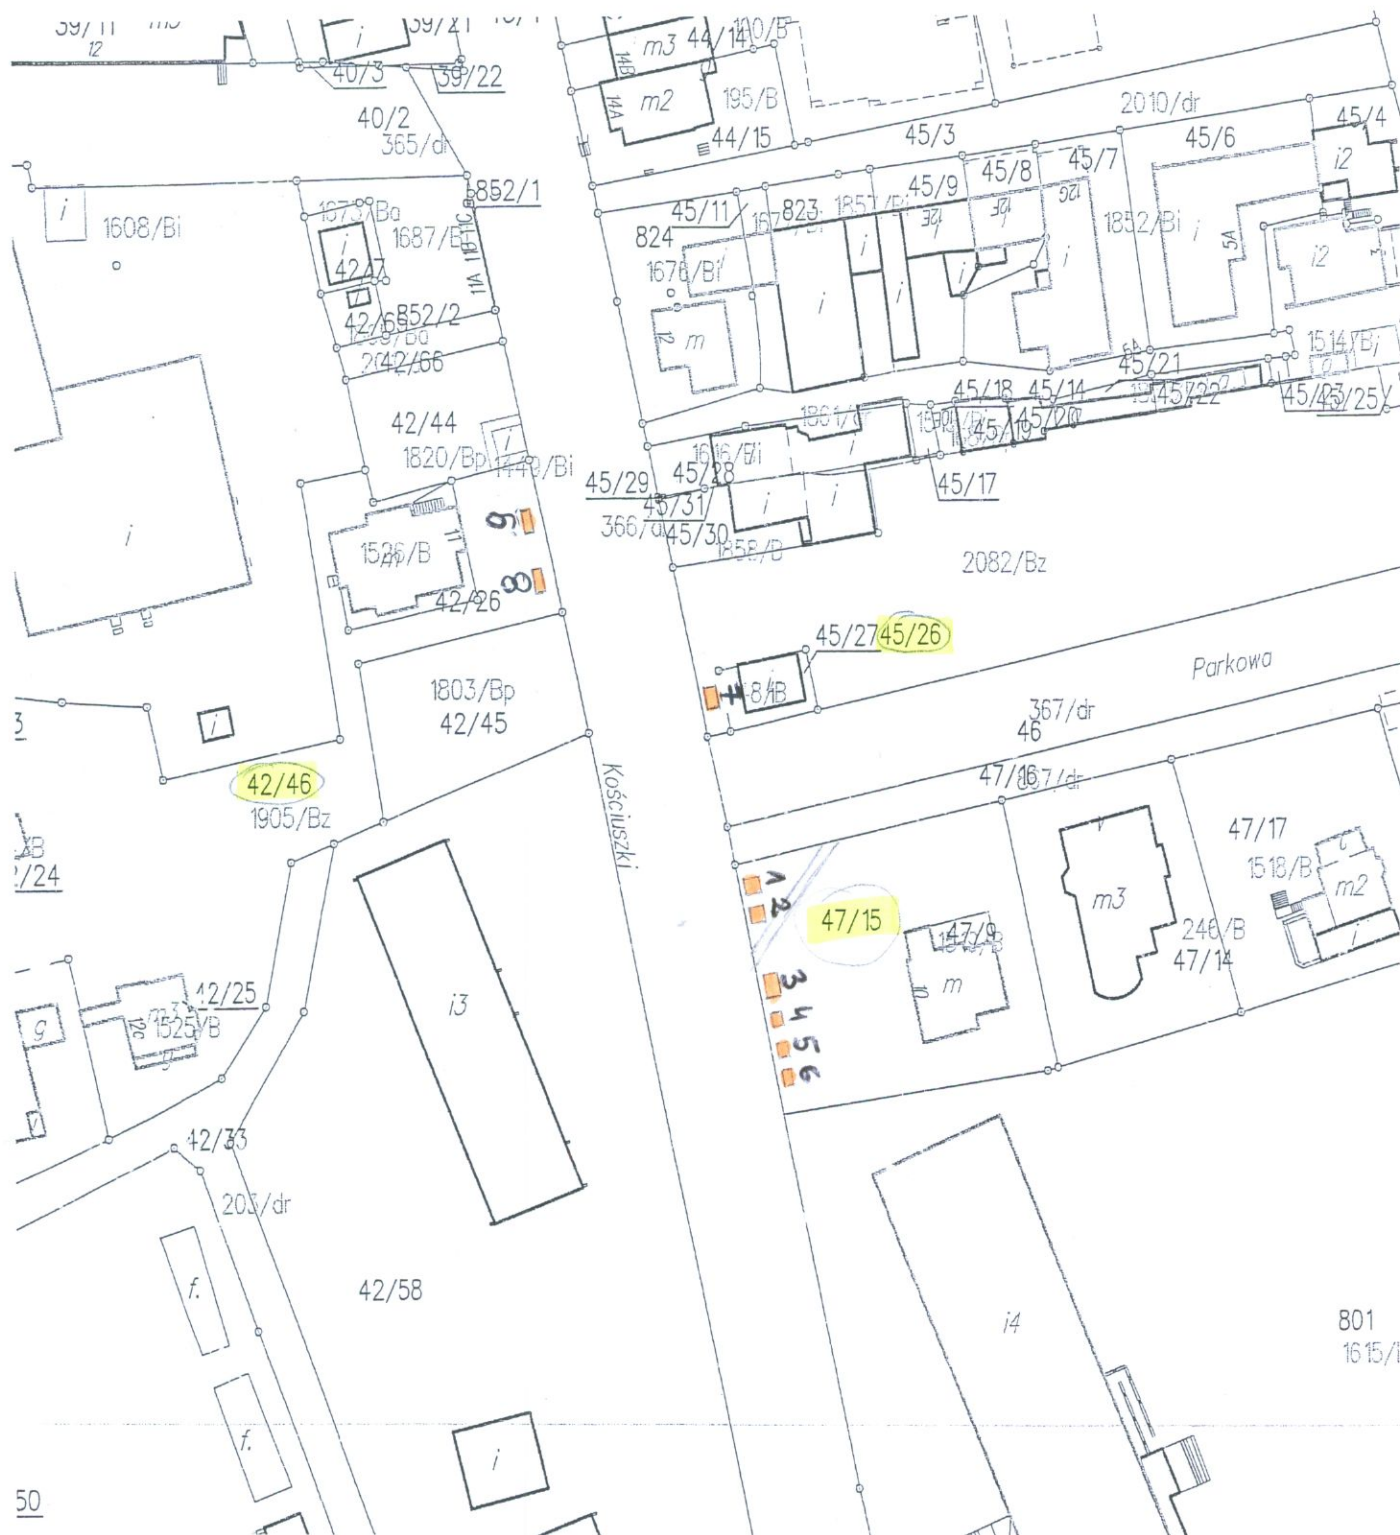

- Pkt nr 1 o pow.4m² (2x2) –pkt malowania i sprzedaży obrazów
- Pkt nr 2 o pow.4m² (2x2) –pkt handlowy –rękodzieło i biżuteria
- Pkt nr 3 o pow.6m² (3x2) –pkt „Akademia plastyczna”
- Pkt nr 4 o pow.2m² (2x1) –pkt sprzedaży galanterii
- Pkt nr 5 o pow.2m² (2x1) –pkt sprzedaży biżuterii
- Pkt nr 6 o pow.2m² (2x1) –pkt sprzedaży art. sezonowych
- Pkt nr 7 o pow.6m² (3x2) –pkt sprzedaży art. sezonowych
- Pkt nr 8 o pow.3m² (3x1) –pkt wykonywania muzyki
- Pkt nr 9 o pow.3m² (3x1) –wózek gastronomiczno –handlowy (hot-dogi, kukurydza itp.)