


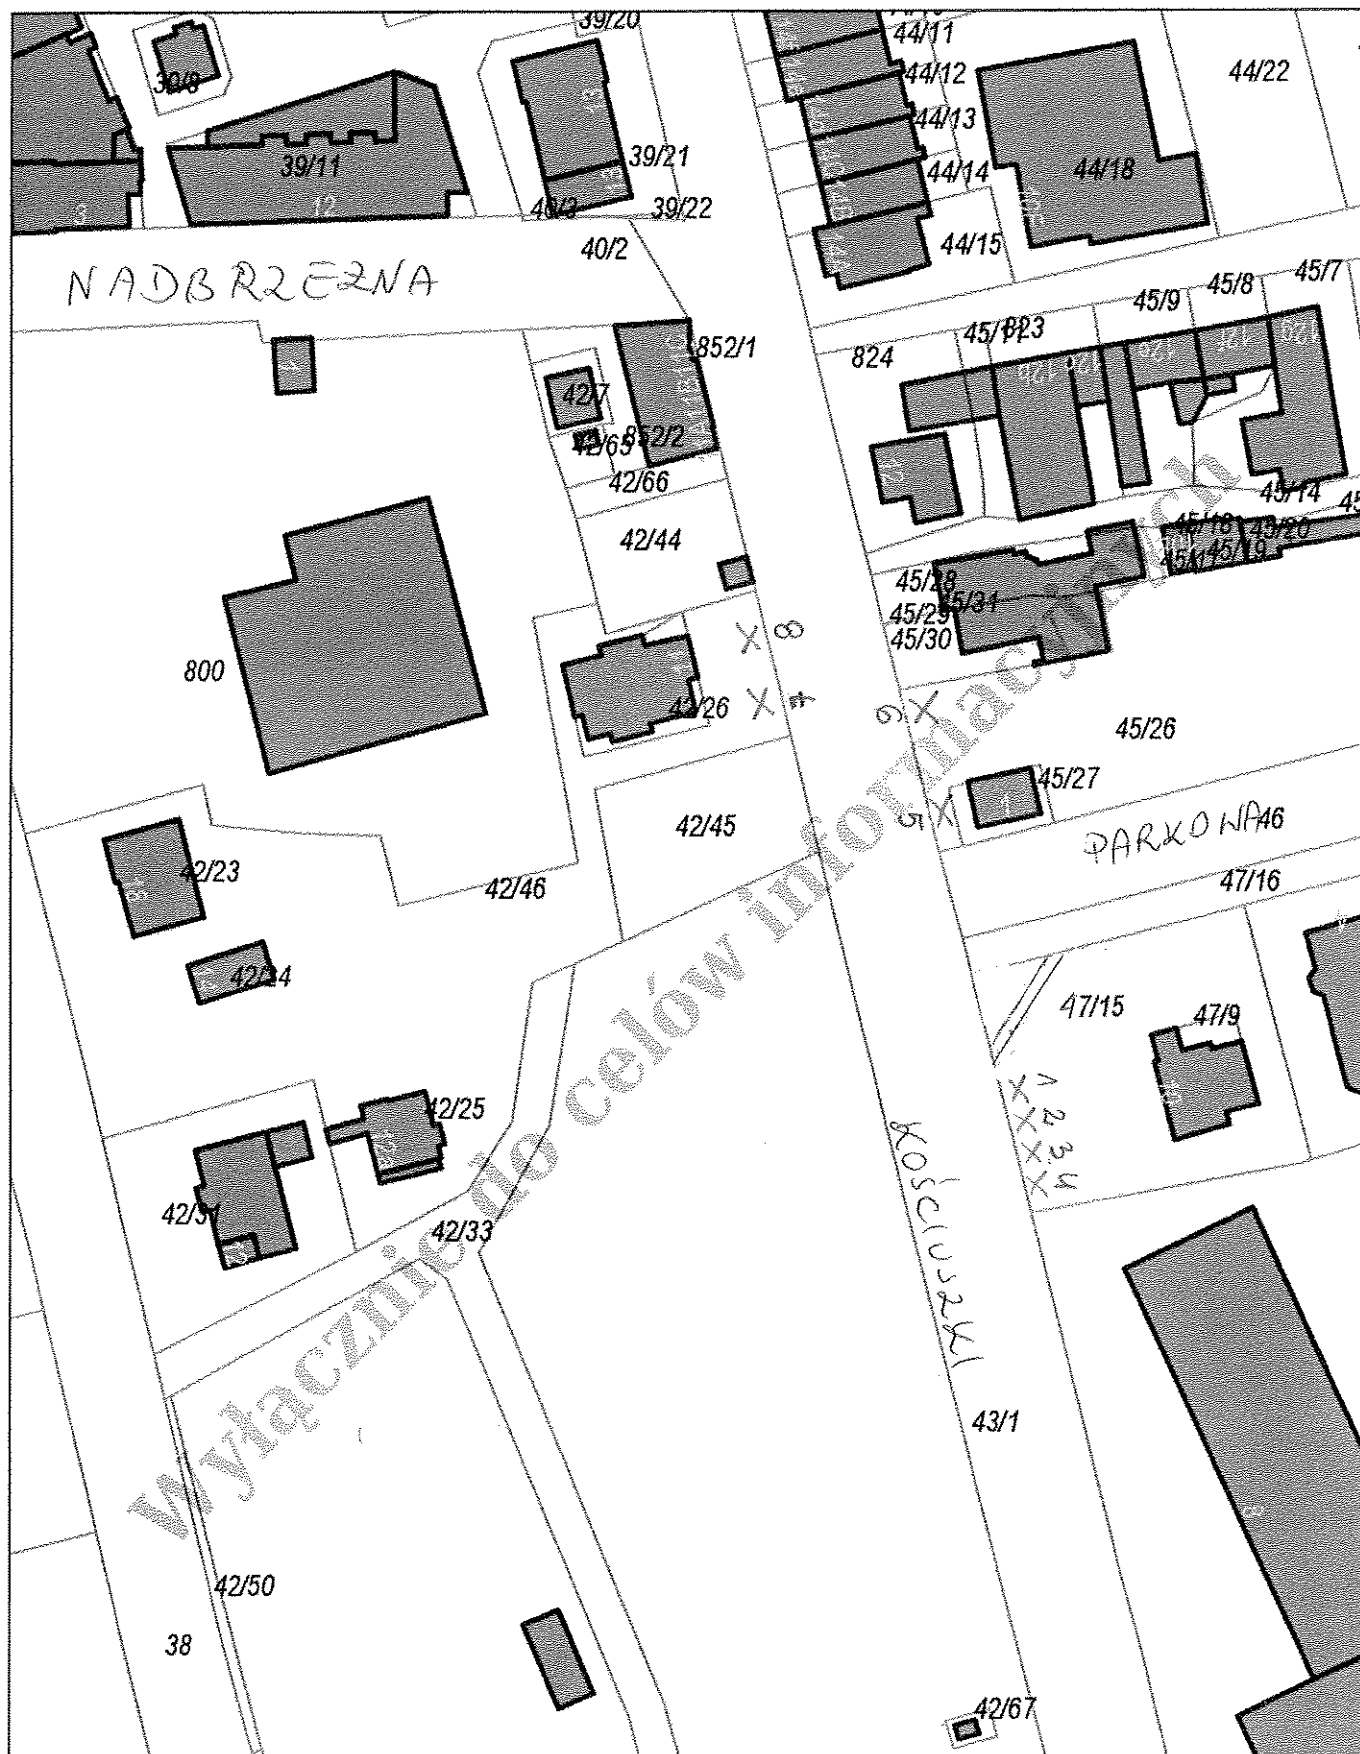

- Pkt nr 1 o pow. 6 m² (3 x 2)
- Pkt nr 2 o pow. 2 m² (2 x 1)
- Pkt nr 3 o pow. 2 m² (2 x 1)
- Pkt nr 4 o pow. 2 m² (2 x 1)
- Pkt nr 5 o pow. 6 m² (3 x 2)
- Pkt nr 6 o pow. 9 m² (3 x 3)
- Pkt nr 7 o pow. 3 m² (3 x 1)

Punkty pod czasową działalność handlową

Pkt nr 8 o pow. 3 m² (3 x 1) -wózek gastronomiczno –handlowy (hot –dogi, kukurydza, wata cukrowa itp.)