


PROJEKTOWANA PRZEPLAWKA  
WARIANT II

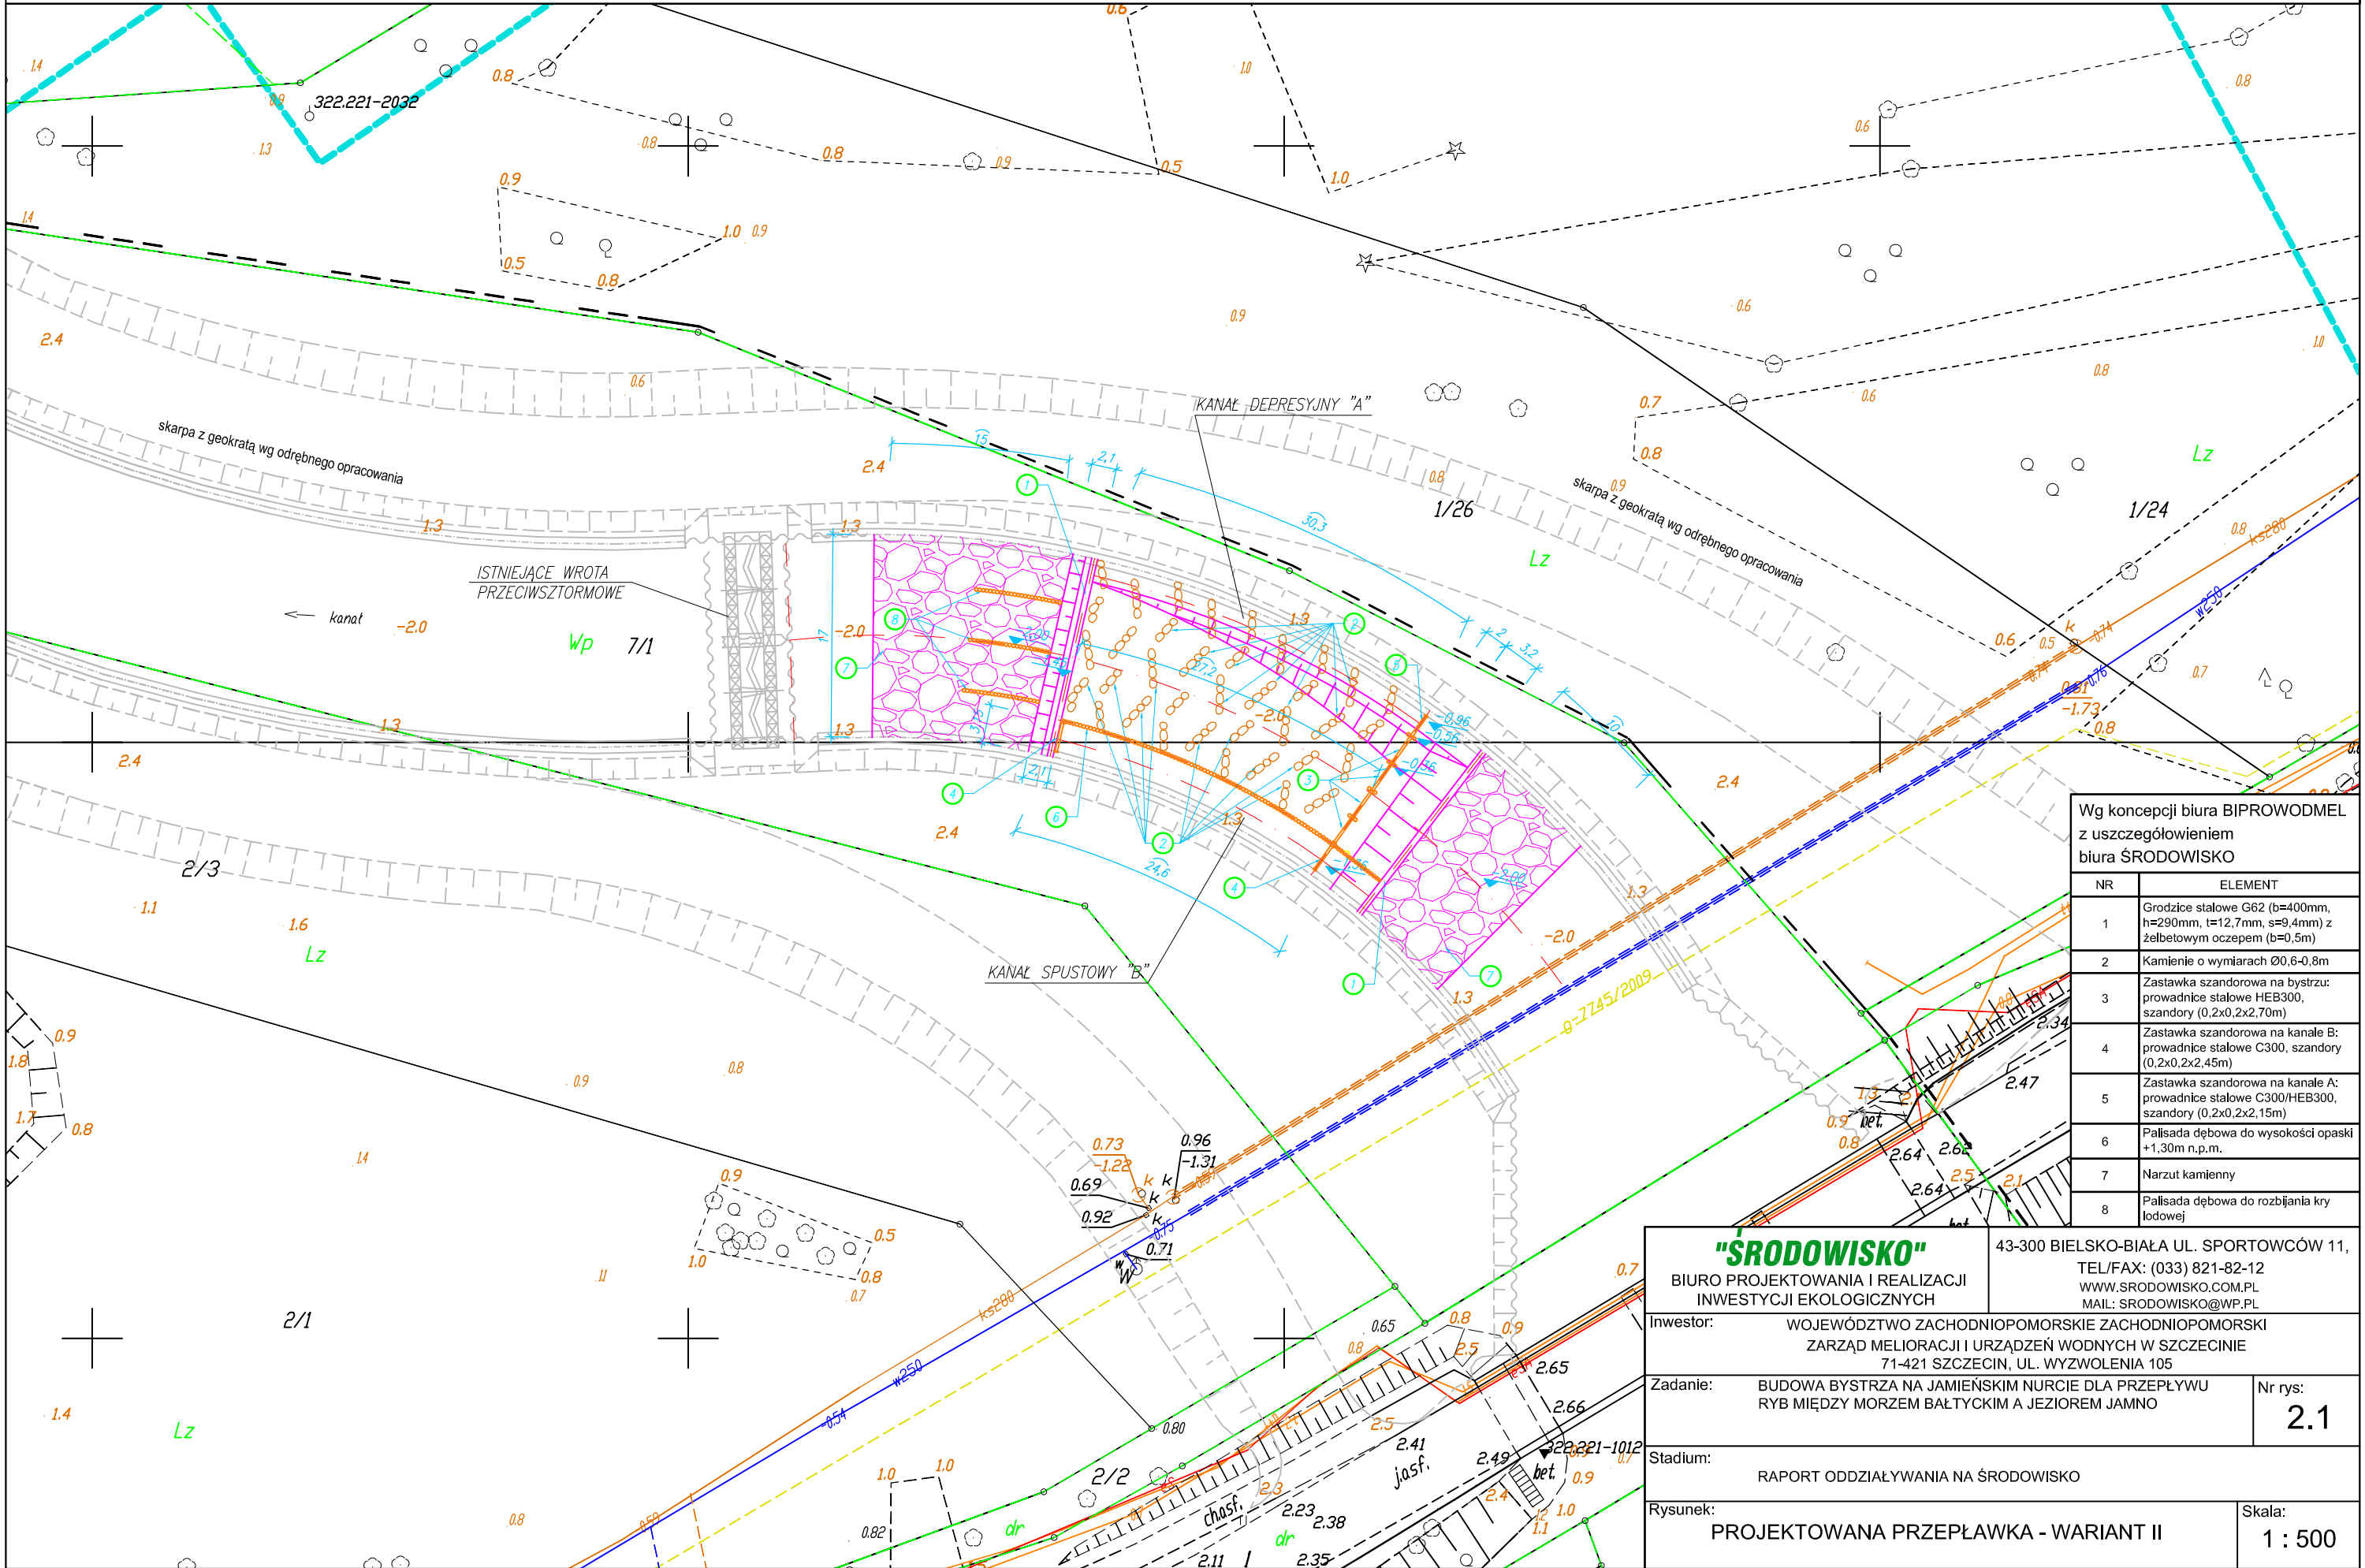

Wg koncepcji biura BIPROWDMEL  
z uszczegółowieniem  
biura ŚRODOWISKO

| NR | ELEMENT                                                                                   |
|----|-------------------------------------------------------------------------------------------|
| 1  | Grodzice stalowe G62 (b=400mm, h=290mm, t=12,7mm, s=9,4mm) z żelbetowym oczepem (b=0,5m)  |
| 2  | Kamienie o wymiarach Ø0,6-0,8m                                                            |
| 3  | Zastawka szandorowa na bystrzu: prowadnice stalowe HEB300, szandory (0,2x0,2x2,70m)       |
| 4  | Zastawka szandorowa na kanale B: prowadnice stalowe C300, szandory (0,2x0,2x2,45m)        |
| 5  | Zastawka szandorowa na kanale A: prowadnice stalowe C300/HEB300, szandory (0,2x0,2x2,15m) |
| 6  | Palisada dębowa do wysokości opaski +1,30m n.p.m.                                         |
| 7  | Narzut kamienny                                                                           |
| 8  | Palisada dębowa do rozbijania kry lodowej                                                 |

**"ŚRODOWISKO"**  
BIURO PROJEKTOWANIA I REALIZACJI  
INWESTYCJI EKOLOGICZNYCH

43-300 BIELSKO-BIAŁA UL. SPORTOWCÓW 11,  
TEL/FAX: (033) 821-82-12  
WWW.SRODOWISKO.COM.PL  
MAIL: SRODOWISKO@WP.PL

Investor: WOJEWÓDZTWO ZACHODNIOPOMORSKIE ZACHODNIOPOMORSKI  
ZARZĄD MELIORACJI I URZĄDZEŃ WODNYCH W SZCZECINIE  
71-421 SZCZECIN, UL. WYZWOLENIA 105

Zadanie: BUDOWA BYSTRZA NA JAMIEŃSKIM NURCIE DLA PRZEPŁYWU  
RYB MIĘDZY MORZEM BAŁTYCKIM A JEZIOREM JAMNO

Stadium: RAPORT ODDZIAŁYWANIA NA ŚRODOWISKO

Rysunek: PROJEKTOWANA PRZEPLAWKA - WARIANT II

Nr rys:  
**2.1**

Skala:  
**1 : 500**