PROJEKTOWANA PRZEPŁAWKA
WARIANT III

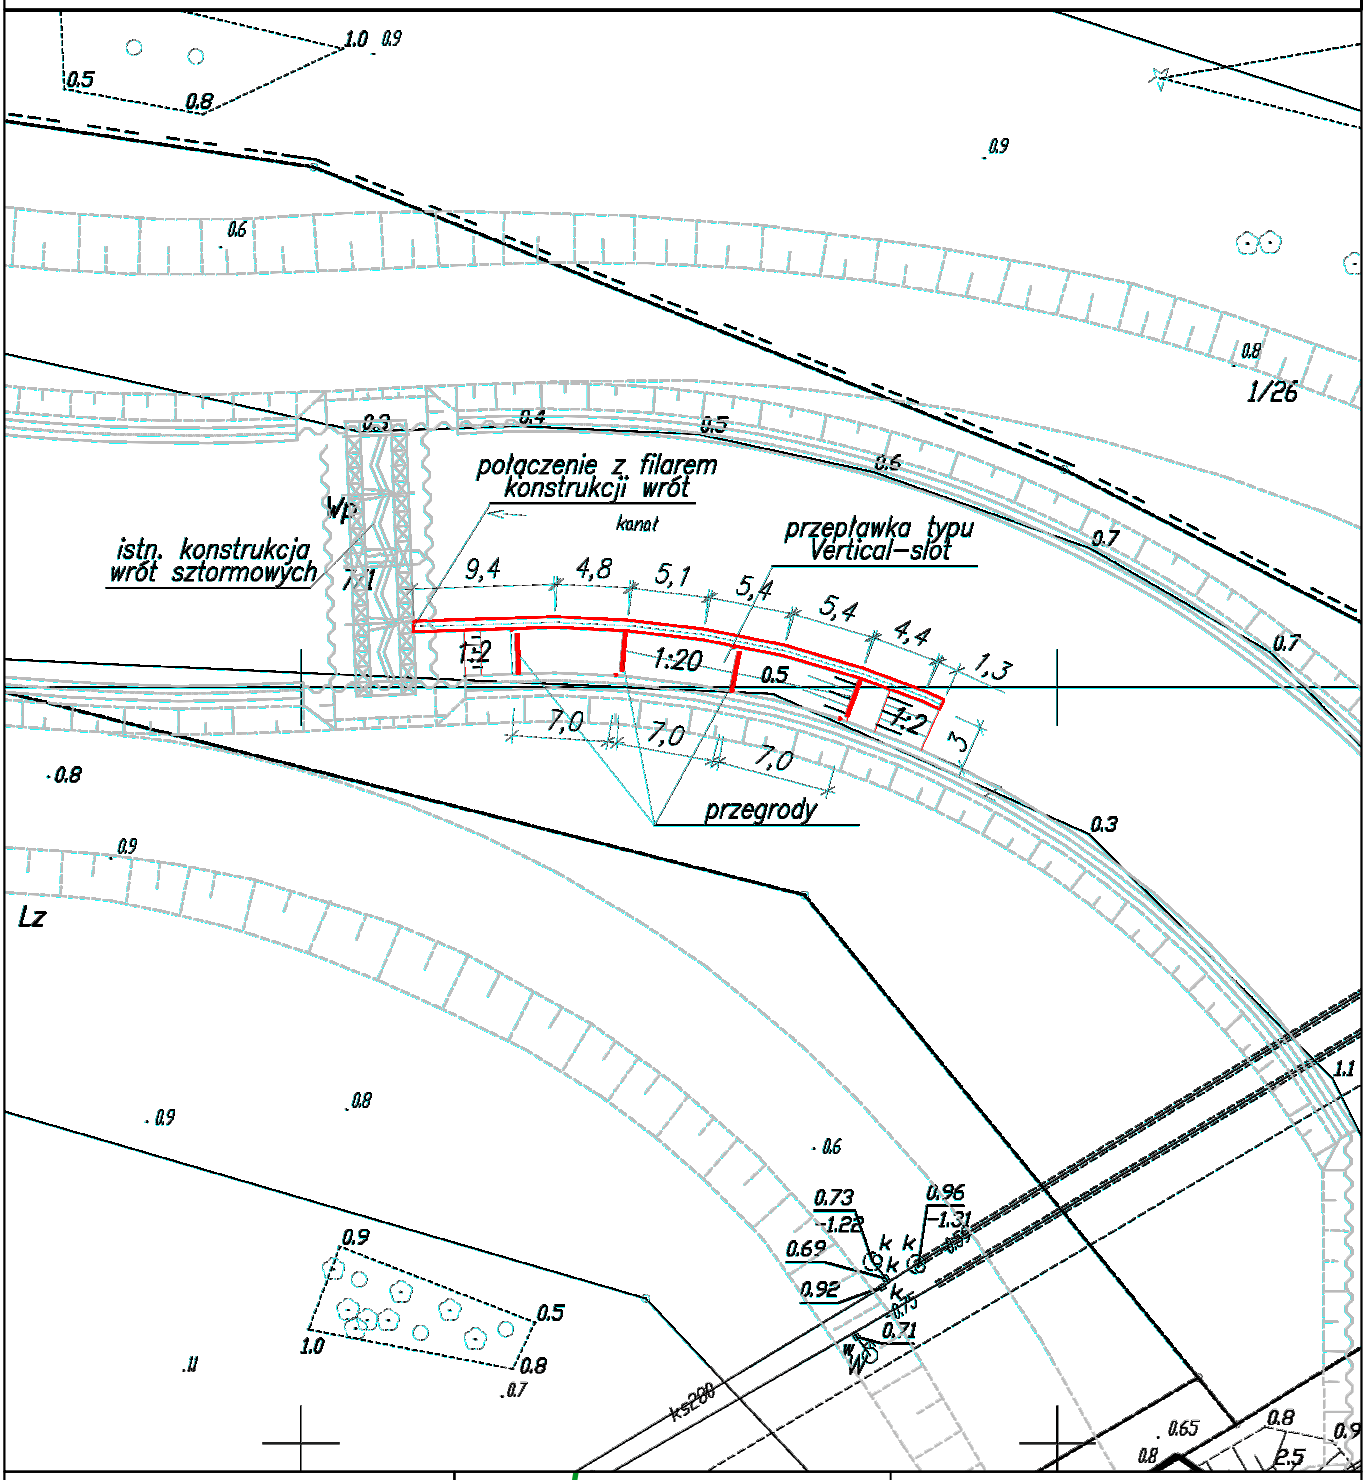

Wg koncepcji biura BIPROWODMEL

"ŚRODOWISKO"
BIURO PROJEKTOWANIA I REALIZACJI INWESTYCJI EKOLOGICZNYCH

43-300 BIELSKO-BIAŁA UL. SPORTOWCÓW 11,
TEL/FAX: (033) 821-82-12
WWW.SRODOWISKO.COM.PL
MAIL: SRODOWISKO@WP.PL

Inwestor: WOJEWÓDZTWO ZACHODNIOPOMORSKIE ZACHODNIOPOMORSKI ZARZĄD MELIORACJI I URZĄDZEŃ WODNYCH W SZCZECINIE 71-421 SZCZECIN, UL. WYZWOLENIA 105

Zadanie: BUDOWA BYSTRZA NA JAMIEŃSKIM NURCIE DLA PRZEPŁYWU RYB MIĘDZY MORZEM BAŁTYCKIM A JEZIOREM JAMNO

Nr rys: 2.3

Stadium: RAPORT ODDZIAŁYWANIA NA ŚRODOWISKO

Rysunek: PROJEKTOWANA PRZEPŁAWKA - WARIANT III

Skala: 1 : 500