


- 1 toaleta męska, damska, dla osób niepełnosprawnych oraz z przewijakiem dla dzieci
- 2 pomieszczenie techniczne
- 3 toaleta męska i damska

powierzchnia użytkowa - 5,45 m²

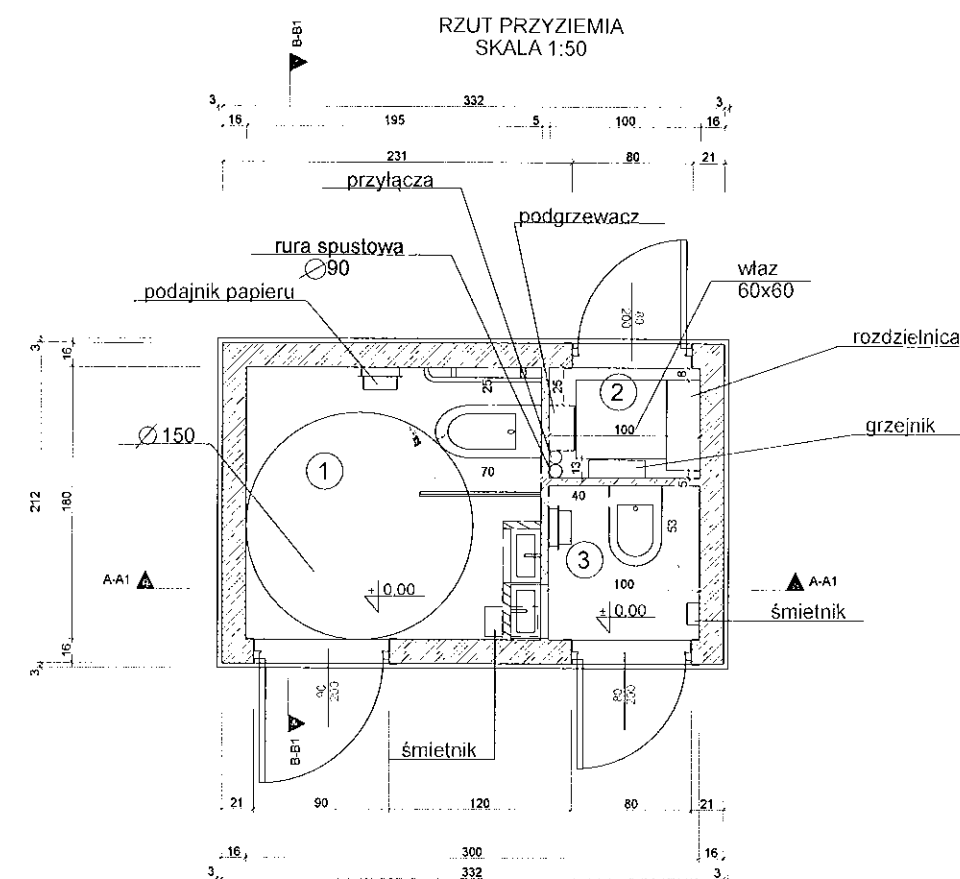

RZUT STUŻDIENKI
SKALA 1:50

