

Zarządzenie Nr 52/118 / 2019
Burmistrza Mielna
Z dnia 13. 09. 2019 r

w sprawie obciążenia nieruchomości gminnej

Na podstawie uchwały nr XII/122/2019 Rady Miejskiej z dnia 30 sierpnia 2019 r. w sprawie wyrażenia zgody na ustanowienie służebności przesyłu na rzecz ENERGA - OPERATOR Spółki Akcyjnej z siedzibą w Gdańsku ul. Marynarki Polskiej 130 , 80-557 Gdańsk - zarządzam co następuje:

§ 1.

1. Ustanowić na nieruchomości stanowiącej własność Gminy Mielno, oznaczonej w ewidencji gruntów jako działki nr 4/482 obręb ewidencyjny Mielno, objętych księgą wieczystą KW Nr KO1K/00027271/9 prowadzoną przez Sąd Rejonowy w Koszalinie odpłatną i na czas nieoznaczony służebność przesyłu na rzecz ENERGA -OPERATOR Spółki Akcyjnej z siedzibą w Gdańsku ul. Marynarki Polskiej 130 , 80-557 Gdańsk dla projektowanej linii kablowej nN 0,4kV o długości około 110,00 m , której przebieg oznaczono na załączniku graficznym do niniejszego zarządzenia i będącym jego integralną częścią.

2. Szczegółowe warunki dotyczące ustanowienia służebności przesyłu zostaną określone w odrębnym porozumieniu, które następnie zostaną ujęte w umowie notarialnej o ustanowieniu służebności przesyłu.

3. Ustanowienie służebności nastąpi za jednorazowym wynagrodzeniem określonym przez rzeczoznawcę majątkowego powiększonym o podatek od towarów i usług.

§ 2.

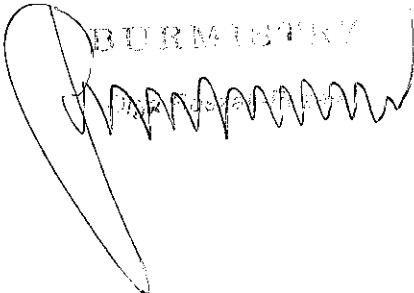
Wykonanie zarządzenia powierza się Referatowi Gospodarki Przestrzennej i Nieruchomości.

§ 3.

Zarządzenie wchodzi w życie z dniem podpisania.

Sporządziła

Joanna Kasprzyk

BURMISTRZ



RADCA PRAWNY
mgr Marcin Sychowski
KO 525

—Projektowany kabel energetyczny nN 0,4kV
typu: YAKXS 4 X 240 mm²
L = 234/252m

—Projektowana rura ochronna typu Arot wykonana w tech. przecisku SRS-G 110, L=12m

Zarządzenie Nr 52/117/2019
Burmistrza Mielna
z dnia 13. 01. 2019 r

w sprawie zmiany zarządzenia nr 55/169/2019 Burmistrza Mielna z dnia 13 grudnia 2018 r. w sprawie obciążenia nieruchomości gminnej .

Na podstawie uchwały nr II/12/2018 Rady Miejskiej Mielna z dnia 30 listopada 2018 r. w sprawie wyrażenia zgody na ustanowienie służebności przesyłu na rzecz ENERGA - OPERATOR S.A. z siedzibą w Gdańsku, ul. Marynarki Polskiej 130, 80-557 Gdańsk oraz uchwały NR XII/120/2019 Rady Miejskiej Mielna z dnia 30 sierpnia 2019 r. w sprawie zmiany uchwały nr II/12/2018 Rady Miejskiej Mielna z dnia 30 listopada 2018 r. w sprawie wyrażenia zgody na ustanowienie służebności przesyłu na rzecz ENERGA -OPERATOR S.A. z siedzibą w Gdańsku, ul. Marynarki Polskiej 130, 80-557 Gdańsk

zarządza się, co następuje:

§ 1.

W zarządzeniu nr 55/169/2018 Burmistrza Mielna z dnia 13 grudnia 2018 r w sprawie obciążenia nieruchomości gminnej
wprowadza się następujące zmiany:

W § 1 w ust.1 w miejsce „nN 0,4 „ wpisuje się „SN 15 „ .

§ 2.

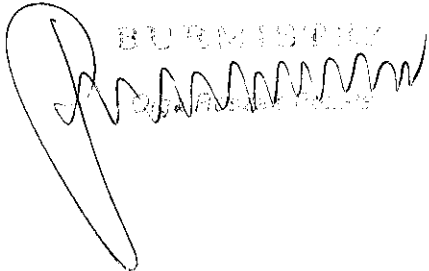
Wykonanie zarządzenia powierzam Referatowi Gospodarki Przestrzennej i Nieruchomości.

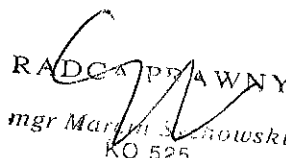
§ 3.

Zarządzenie wchodzi w życie z dniem podpisania.

Sporządziła

Joanna Kasprzyk

BURMISTRZ
MIELNA


RADCA PRAWNY

mgr Marcin Szlachowski
KO 525

**Zarządzenie Nr 54/116/2019
Burmistrza Mielna
z dnia 13. 01. 2019 r**

**w sprawie zmiany zarządzenia nr 55/170/2019 Burmistrza Mielna z dnia
13 grudnia 2018 r. w sprawie obciążenia nieruchomości gminnej .**

Na podstawie uchwały nr II/13/2018 Rady Miejskiej Mielna z dnia 30 listopada 2018 r. w sprawie wyrażenia zgody na ustanowienie służebności przesyłu na rzecz ENERGA - OPERATOR S.A. z siedzibą w Gdańsku, ul. Marynarki Polskiej 130, 80-557 Gdańsk oraz uchwały NR XII/121/2019 Rady Miejskiej Mielna z dnia 30 sierpnia 2019 r. w sprawie zmiany uchwały nr II/13/2018 Rady Miejskiej Mielna z dnia 30 listopada 2018 r. w sprawie wyrażenia zgody na ustanowienie służebności przesyłu na rzecz ENERGA -OPERATOR S.A. z siedzibą w Gdańsku, ul. Marynarki Polskiej 130, 80-557 Gdańsk

zarządza się, co następuje:

§ 1.

W zarządzeniu nr 55/170/2018 Burmistrza Mielna z dnia 13 grudnia 2018 r w sprawie obciążenia nieruchomości gminnej

wprowadza się następujące zmiany:

W § 1 w ust.1 w miejsce „, nN 0,4 „ wpisuje się „SN 15 „ .

§ 2.

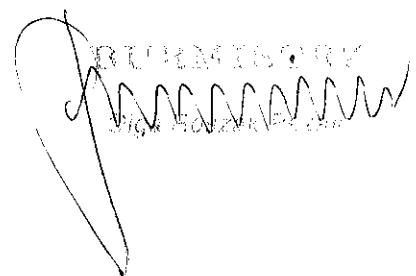
Wykonanie zarządzenia powierzam Referatowi Gospodarki Przestrzennej i Nieruchomości.

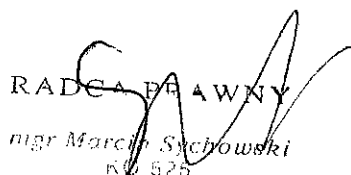
§ 3.

Zarządzenie wchodzi w życie z dniem podpisania.

Sporządziła

Joanna Kasprzyk


BURMISTRZ MIELNA
J. Kasprzyk


RADCA PRAWNY
mgr Radosław Sychowski
Kd 525

Zarządzenie Nr 52/MS/2019
Burmistrza Mielna
z dnia 13.09. 2019 r

w sprawie nabycia w formie darowizny nieruchomości gminnej

Na podstawie art. 25 ust. 2 w zw. z art. 23 ust. 1 pkt. 7 ustawy z dnia 21 sierpnia 1997 r. o gospodarce nieruchomościami tekst jedn. Dz. U. z 2018 r. poz. 2204 ze zmianami) oraz uchwały nr XII/118/2019 Rady Miejskiej Mielna z dnia 30 sierpnia 2019 r. w sprawie wyrażenia zgody nabycie w formie darowizny nieruchomości gminnej,

zarządzam, co następuje:

§ 1.

1. Nabyć nieodpłatnie działkę nr 34/4 o powierzchni 0,0300 ha położonej w Gąskach z przeznaczeniem na cele publiczne.

§ 2.

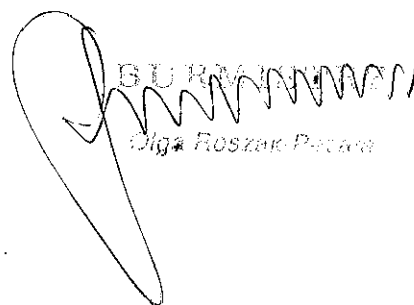
Wykonanie zarządzenia powierzam Referatowi Gospodarki Przestrzennej i Nieruchomości.

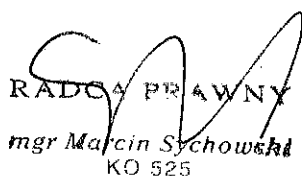
§ 3.

Zarządzenie wchodzi w życie z dniem podpisania.

Sporządziła

Joanna Kasprzyk


BURMISTRZ
Olga Roszak-Peterson


RADCA PRAWNY
mgr Marcin Sychowski
KO 525

Zarządzenie Nr 54/114 / 2019
Burmistrza Mielna
Z dnia 13.09.2019 r

w sprawie obciążenia nieruchomości gminnej

Na podstawie uchwały nr XII/123/2019 Rady Miejskiej z dnia 30 sierpnia 2019 r. w sprawie wyrażenia zgody na ustanowienie służebności przesyłu na rzecz ENERGA - OPERATOR Spółki Akcyjnej z siedzibą w Gdańsku ul. Marynarki Polskiej 130, 80-557 Gdańsk - zarządzam co następuje:

§ 1.

1. Ustanowić na nieruchomości stanowiącej własność Gminy Mielno, oznaczonej w ewidencji gruntów jako działki nr 4/137 obręb ewidencyjny Mielno, objętej księgą wieczystą KW KO1K/00044368/1 prowadzoną przez Sąd Rejonowy w Koszalinie służebność przesyłu na rzecz ENERGA -OPERATOR S.A. z siedzibą w Gdańsku, ul. Marynarki Polskiej 130, 80-557 Gdańsk dla projektowanej linii kablowej SN kV o długości około 270 m, działki nr 4/139 obręb ewidencyjny Mielno, objętej księgą wieczystą KW KO1K/00044368/1 prowadzoną przez Sąd Rejonowy w Koszalinie służebność przesyłu na rzecz ENERGA -OPERATOR S.A. z siedzibą w Gdańsku, ul. Marynarki Polskiej 130, 80-557 Gdańsk dla projektowanej linii kablowej SN kV o długości około 23 m, działki nr 4/177 obręb ewidencyjny Mielno, objętej księgą wieczystą KW KO1K/00027271/9 prowadzoną przez Sąd Rejonowy w Koszalinie służebność przesyłu na rzecz ENERGA -OPERATOR S.A. z siedzibą w Gdańsku, ul. Marynarki Polskiej 130, 80-557 Gdańsk dla projektowanej linii kablowej SN kV o długości około 6 m, której przebieg oznaczono na załączniku graficznym nr 1 i 2 do niniejszego zarządzenia i będącym jego integralną częścią.

2. Szczegółowe warunki dotyczące ustanowienia służebności przesyłu zostaną określone w odrębnym porozumieniu, które następnie zostaną ujęte w umowie notarialnej o ustanowieniu służebności przesyłu.

3. Ustanowienie służebności nastąpi za jednorazowym wynagrodzeniem określonym przez rzeczoznawcę majątkowego powiększonym o podatek od towarów i usług.

§ 2.

Wykonanie zarządzenia powierza się Referatowi Gospodarki Przestrzennej i Nieruchomości.

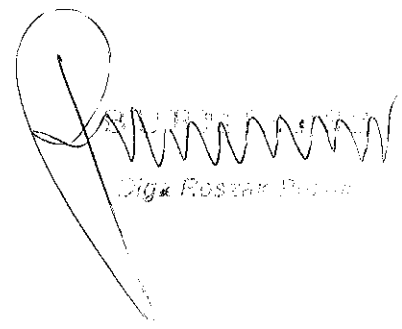
§ 3.

Zarządzenie wchodzi w życie z dniem podpisania.

Sporządziła

Joanna Kasprzyk

RADCA PRAWNY
mgr Marcin Sychowski
KO 525



Diga Roszka

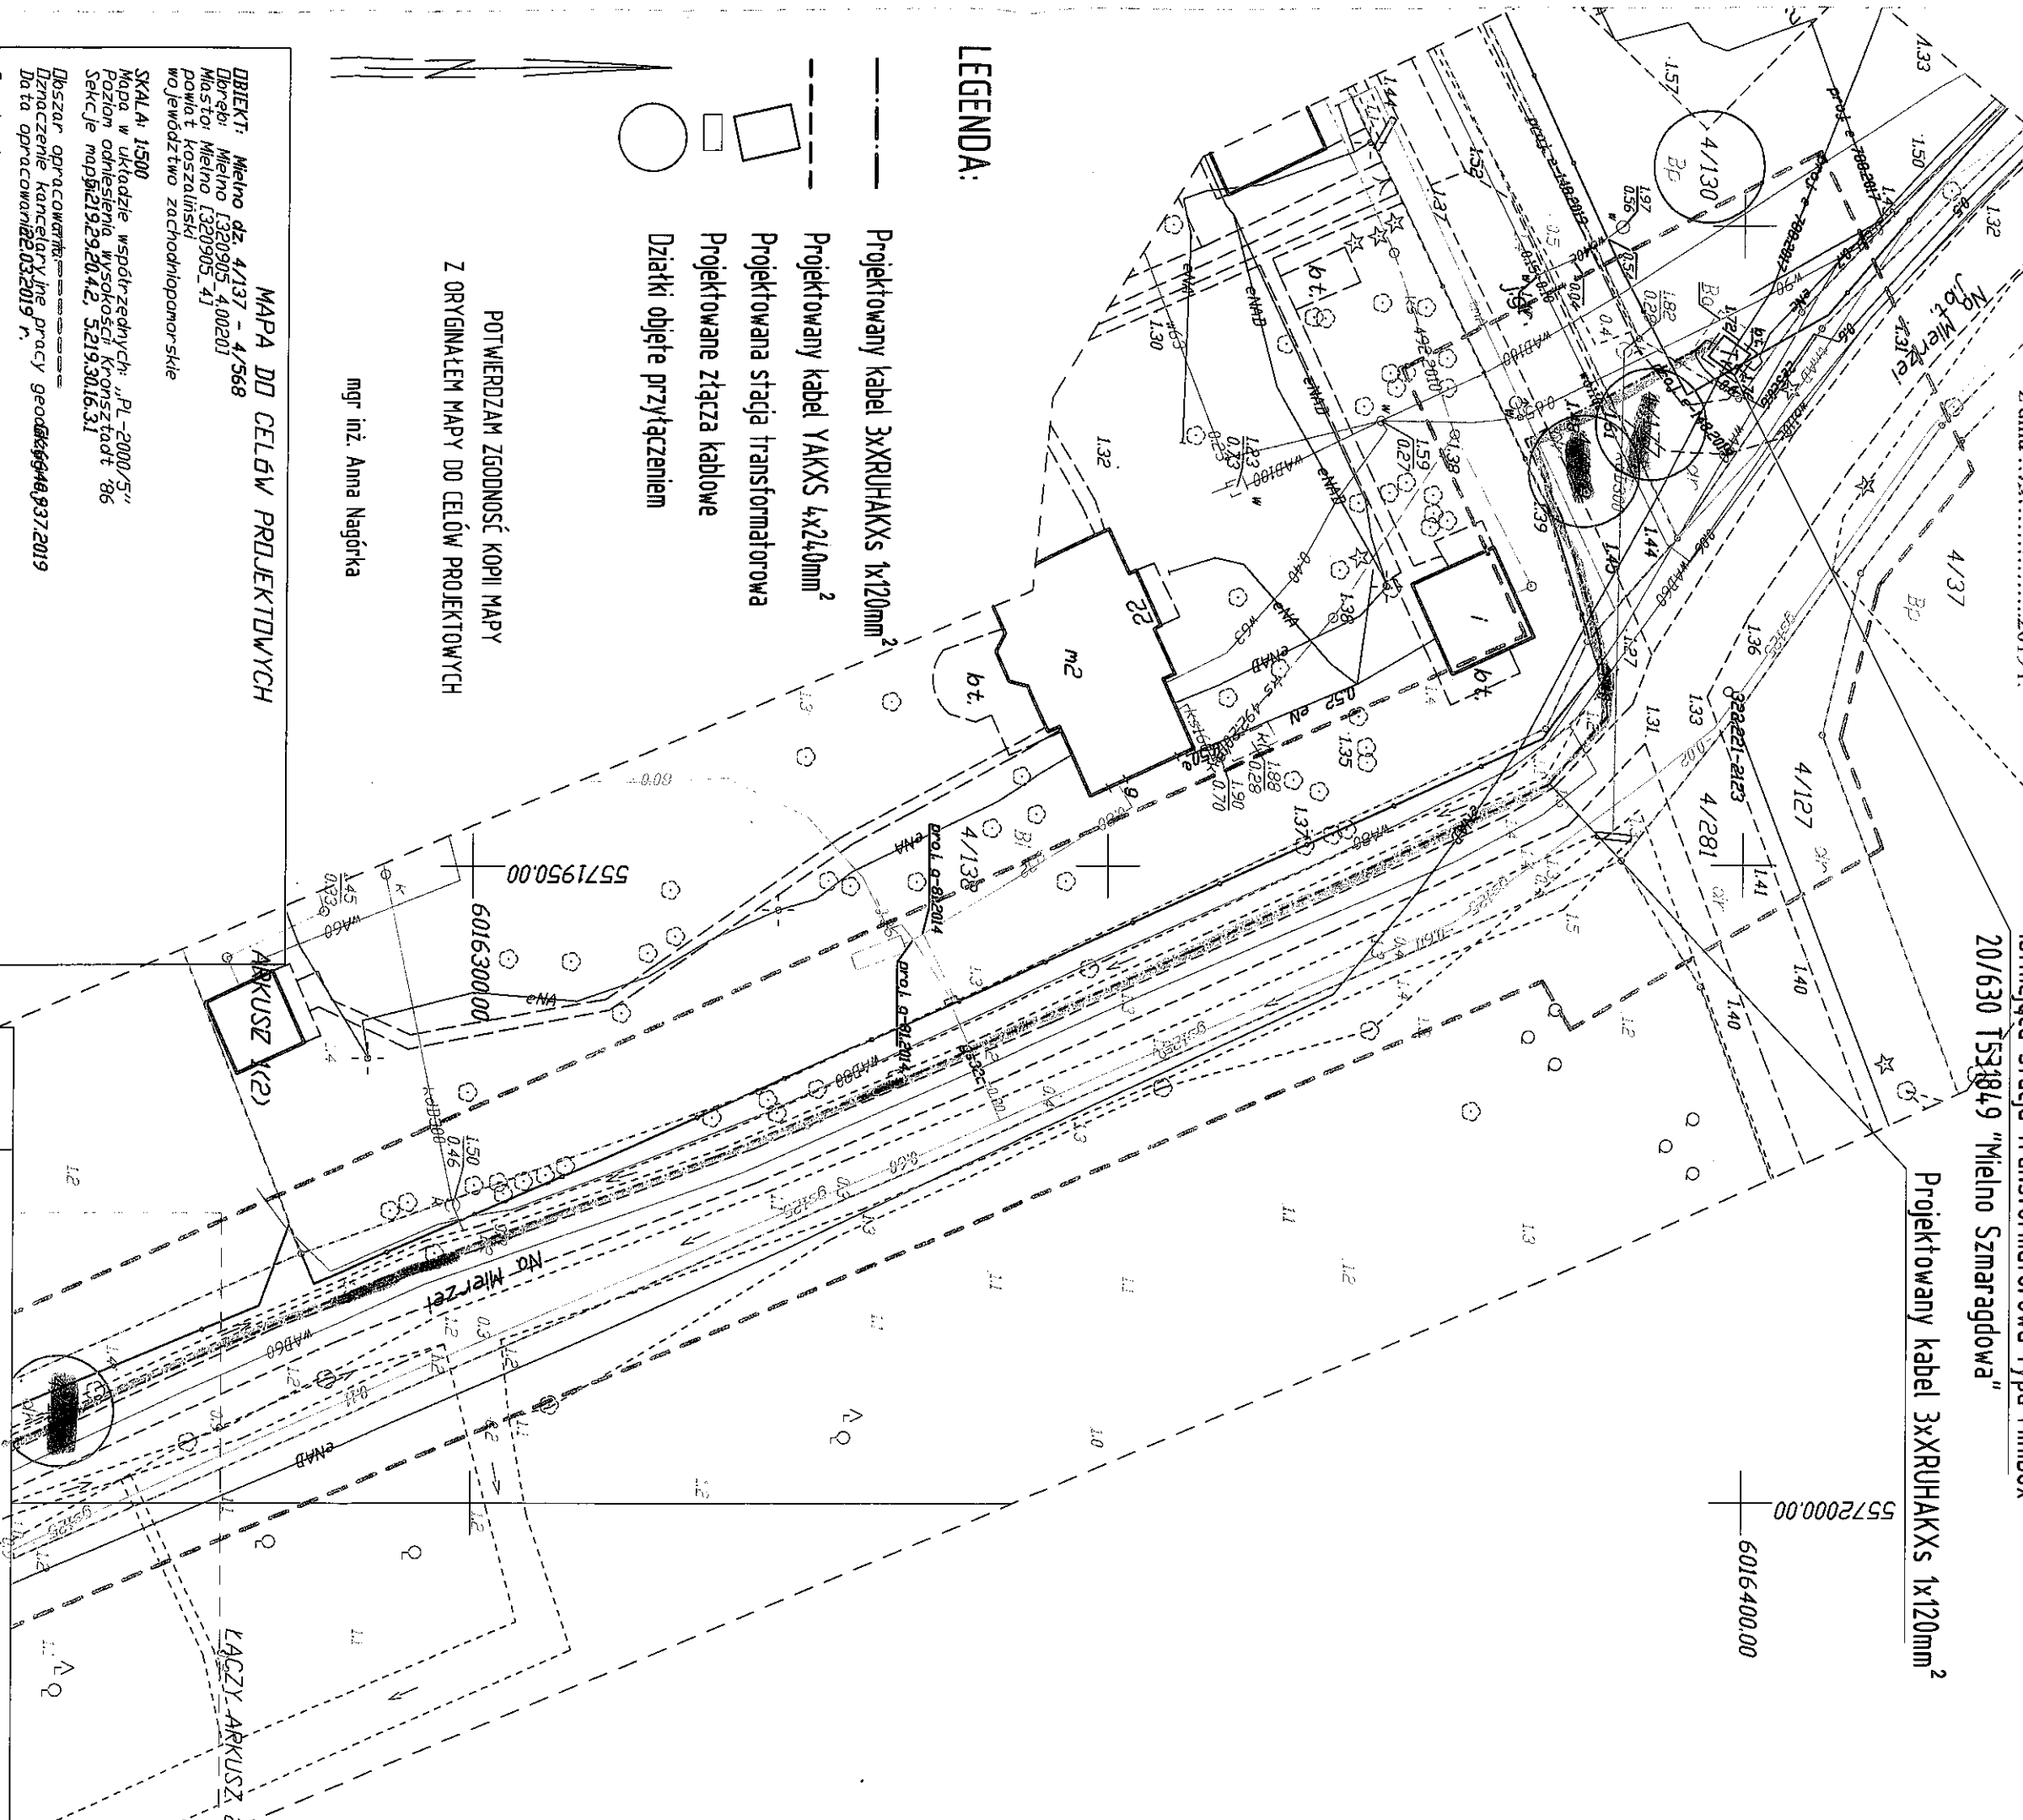
ARKUSZ 1

Załącznik do zarządzenia
Burmistrza Mielnia
Nr 52 / 1114 / 2019
z dnia 13.04.2019 r.

- UWAGA:
- nie wyklucza się istnienia na terenie projektowanej sieci innych urządzeń podziemnych, które nie zostały odnalezione w czasie inwentaryzacji geodezyjnej;
 - należy wziąć pod uwagę możliwość niezgodności mapy do celów projektowych i stanu istniejącego. Szczególnie odnośnie przebiegu uzbrojenia podziemnego terenu;
 - wykonawca winien zapoznać się z umiejscowieniem wszystkich istniejących sieci, przyłączy i instalacji przed rozpoczęciem prac mogących mieć na nie wpływ;
 - wykonawca będzie odpowiedzialny za wszelkie ich uszkodzenia.

Istniejąca stacja transformatorowa typu Minibox
20/630 T531849 "Mielno Szmaragdowa"

Projektowany kabel 3xXRUIHAKXS 1x120mm²



LEGENDA:

- Projektowany kabel 3xXRUIHAKXS 1x120mm²
- - - Projektowany kabel YAKXS 4x240mm²
- Projektowana stacja transformatorowa
- Projektowane złącza kablowe
- Działki objęte przyłączeniem

POTWIERDZAM ZGODNOŚĆ KOPII MAPY
Z ORYGINAŁEM MAPY DO CELÓW PROJEKTOWYCH
mgr inż. Anna Nagóńka

MAPA DO CELÓW PROJEKTOWYCH

DBIEKT: Mielno dz. 4/137 - 4/568
Dobra: Mielno 1320905-4.00201
Miejsc: Mielno 1320905-41
Powiat Koszaliński
województwo zachodniopomorskie
SKALA: 1:500
Mapa w układzie współrzędnych „PL-2000/5”
Poziom odniesienie wysokości Kronsztadt '86
Seksja mapy 219.29.20.42, 5.219.30.16.31
Dobzar opracowania: 20.03.2019 r.
Dziennik Kancelaryjny: 20.03.2019 r.

Granice i numery działek ewidencyjnych według danych PUDiK w Koszalinie z dnia 20.03.2019 r.
Mapa do celów projektowych została wykonana bez ustalenia obciążen słupkami gruntu.
Nie wyklucza się istnienia w terenie również uzbrojenia, o którym brak było informacji branżowych i nie zostało odnalezione w czasie inwentaryzacji geodezyjnej.
Jednostka wykonawstwa geodezyjnego: Geodeta uprawniony:
ZAKŁAD USŁUG GEODEZYJNYCH Artur Kamiński nr upr. 12340 (1,2)
I KARTOGRAFICZNYCH
76-015 Mianowo, ul. Kaszubska 10
tel. 94/318-30-32, tel. kom. 603242767
NIP 669-14-72-933 REGON 330992434

Inwestor		ENERGIA-OPERATOR S.A. Oddział w Koszalinie ul. Morska 10, 75-950 Koszalin	
Wykonawca		w K.V.	
Dział projektowy		Usługi Projektowe Anna Nagóńka, ul. Włocławicza 21A/3, 75-445 Koszalin	
Linia i zakres		Linia i zakres	
Projektant		mgr inż. Anna Nagóńka	ANB/8300/126/78
Sprawdził		mgr inż. Grzegorz Kalia	APNB/8300/23/79
Data		05.2019	05.2019
Podpis		Podpis	
Stan		Projekt zagospodarowania działki: 4/130, 4/177, 4/131, 4/139, 4/568, 4/566, 4/560 dotyczące ewidencyjnym miasta Mielno, gm. Mielno	
L.300		Projekt budowy kontenerowej stacji transformatorowej oraz linii kablowej SN i n.n. dla zasilania obiektu nr 4/560 w miejscowości Mielno, gm. Mielno	
Archiwiz		Archiwiz	
Nrysunko		Nrysunko	
1.1		1.1	

Zarządzenie Nr 54 / 113 / 2019
Burmistrza Mielna
Z dnia 13.09.2019 r

w sprawie obciążenia nieruchomości gminnej

Na podstawie uchwały nr XII/124/2019 Rady Miejskiej z dnia 30 sierpnia 2019 r. w sprawie wyrażenia zgody na ustanowienie służebności przesyłu na rzecz ENERGA - OPERATOR Spółki Akcyjnej z siedzibą w Gdańsku ul. Marynarki Polskiej 130 , 80-557 Gdańsk - zarządzam co następuje:

§ 1.

1. Ustanowić na nieruchomości stanowiącej własność Gminy Mielno, oznaczonej w ewidencji gruntów jako działki nr 4/111 i 4/510 obręb ewidencyjny Mielno, objętych księgą wieczystą KW Nr KO1K/00027271/9 prowadzoną przez Sąd Rejonowy w Koszalinie służebność przesyłu na rzecz ENERGA -OPERATOR Spółki Akcyjnej z siedzibą w Gdańsku ul. Marynarki Polskiej 130 , 80-557 Gdańsk dla projektowanej linii kablowej nN0,4 kV o długości łącznej 96 m , której przebieg oznaczono na załączniku graficznym do niniejszego zarządzenia i będącym jego integralną częścią.

2. Szczegółowe warunki dotyczące ustanowienia służebności przesyłu zostaną określone w odrębnym porozumieniu, które następnie zostaną ujęte w umowie notarialnej o ustanowieniu służebności przesyłu.

3. Ustanowienie służebności nastąpi za jednorazowym wynagrodzeniem określonym przez rzeczoznawcę majątkowego powiększonym o podatek od towarów i usług.

§ 2.

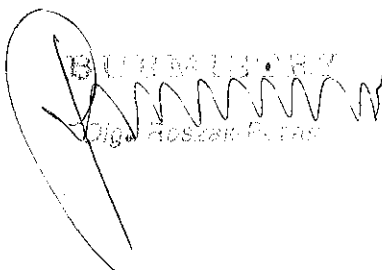
Wykonanie zarządzenia powierza się Referatowi Gospodarki Przestrzennej i Nieruchomości.

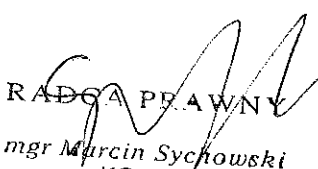
§ 3.

Zarządzenie wchodzi w życie z dniem podpisania.

Sporządziła

Joanna Kasprzyk


BURMISTRZ
Olga Roszak-Pietas


RADCA PRAWNY
mgr Marcin Sychowski
KO 525

Załącznik do zarządzenia
Burmistrza Mielna
Nr ...52.../113.../2019
z dnia ...13.09...2019 r.

X=6016800.00
Y=5572800.00

MAPA DO CELÓW PROJEKTOWYCH		
Oznaczenie kancelaryjne zgłoszenia pracy geodezyjnej		GK.6640.446.2019
Miejscowość: Mielno, dz.: 4/516		GEOTRAS Zakład Usług Geodezyjnych ul. Plac Kilińskiego 2 75-900 KOSZALIN
Jednostka ewidencyjna	identyfikator: [320905_4]	tel.094 341-15-74 790-671-177; 506- 44 - 51- 56 e-mail: geotras@interia.pl
	nazwa: Mielno	
Obręb ewidencyjny	identyfikator: [320905_4.0020]	
	nazwa: Mielno	
Skala mapy		1:500
Nazwa układu współrzędnych	prostokątnych płaskich	"2000 "
	wysokości	Kronsztadt 86
Oznaczenie granic obszaru, który był przedmiotem aktualizacji		---
Służebności gruntowe, ujawnione w księgach wieczystych, mające wpływ na zagospodarowanie gruntów zlokalizowanych w granicach projektowanej inwestycji...nie ustalano		
Nie wyklucza się istnienia w terenie również uzbrojenia, o którym brak było inf. branżowych w bazie GESUT, i nie zostało ono odnalezione w czasie inwentaryzacji geodezyjnej.		
14.02.19r..... Roman Malinowski, upr. 6620; 1,3 Nazwa/imię i nazwisko wykonawcy oraz data i podpis osoby reprezentującej wykonawcę		
14.02.19r..... Joanna Filip-Mohr, 23018; 1 Imię i nazwisko, nr uprawnień oraz data i podpis geodety uprawnionego który opracował mapę		
Data opracowania mapy:14.02.19r.		

istn. szafka kablowo-pomiarowa

proj. przewiert sterowany
SRS-G160 mm, l=30 m

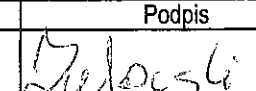
proj. Przwiert sterowany
SRS-G 160 mm, l=64 m

obszar pasa służebności

proj. kabel energetyczny 0,4 kV
YAKXS 4x120 mm², l=95/104 m

proj. szafka pomiarowa 0,4 kV
KRSN-P2/2R-NH00/F

PROJEKT ZAGOSPODAROWANIA TERENU

Inwestor: ENERGA-OPERATOR S.A. ODDZIAŁ W KOSZALINIE ul. Morska 10, 75-950 Koszalin		 INVEST	
Biuro projektowe: ENERGA INVEST Sp. z o.o. ul. Grunwaldzka 472, 80-309 Gdańsk			
Opracował:	Imię i nazwisko: Mateusz Żukowski Uprawnienia: brak - asystent projektanta	Data: 10.06.2019	Podpis: 
Projektował:	Roman Wojtków ZAP/0110/POOE/10 do projektowania bez ograniczeń w specjalności instalacyjnej w zakresie sieci, instalacji i urządzeń elektrycznych i elektroenergetycznych	10.06.2019	
Sprawdził:	Tomasz Tessikowski ZAP/0179/POOE/14 do projektowania bez ograniczeń w specjalności instalacyjnej w zakresie sieci, instalacji i urządzeń elektrycznych i elektroenergetycznych	10.06.2019	
Budowa przyłącza kablowego 0,4kV dla zasilenia obiektu: Hangar na sprzęt wodny na potrzeby przystani w miejscowości Mielno dz. nr 4/510.		OBI:	OBI/53/1900012
Ustanowienie służebności przesyłu na dz. nr 4/111, 4/510 obręb Mielno		Skala:	1:500
		Rysunek:	1

Zarządzenie Nr 54/112 / 2019

Burmistrza Mielna
Z dnia 13.08.2019 r

w sprawie obciążenia nieruchomości gminnej

Na podstawie uchwały nr XII/125/2019 Rady Miejskiej z dnia 30 sierpnia 2019 r. w sprawie wyrażenia zgody na ustanowienie służebności przesyłu na rzecz ENERGA - OPERATOR Spółki Akcyjnej z siedzibą w Gdańsku ul. Marynarki Polskiej 130 , 80-557 Gdańsk - zarządzam co następuje:

§ 1.

1. Ustanowić na nieruchomości stanowiącej własność Gminy Mielno, oznaczonej w ewidencji gruntów jako działki nr 104/11 obręb ewidencyjny Mielenko, objętych księgą wieczystą KW Nr 49247 prowadzoną przez Sąd Rejonowy w Koszalinie służebność przesyłu na rzecz ENERGA -OPERATOR Spółki Akcyjnej z siedzibą w Gdańsku ul. Marynarki Polskiej 130 , 80-557 Gdańsk dla projektowanej linii kablowej SN kV o długości około 50,00 m , której przebieg oznaczono na załączniku graficznym do niniejszego zarządzenia i będącym jego integralną częścią.

2. Szczegółowe warunki dotyczące ustanowienia służebności przesyłu zostaną określone w odrębnym porozumieniu, które następnie zostaną ujęte w umowie notarialnej o ustanowieniu służebności przesyłu.

3. Ustanowienie służebności nastąpi za jednorazowym wynagrodzeniem określonym przez rzeczoznawcę majątkowego powiększonym o podatek od towarów i usług.

§ 2.

Wykonanie zarządzenia powierza się Referatowi Gospodarki Przestrzennej i Nieruchomości.

§ 3.

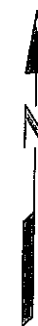
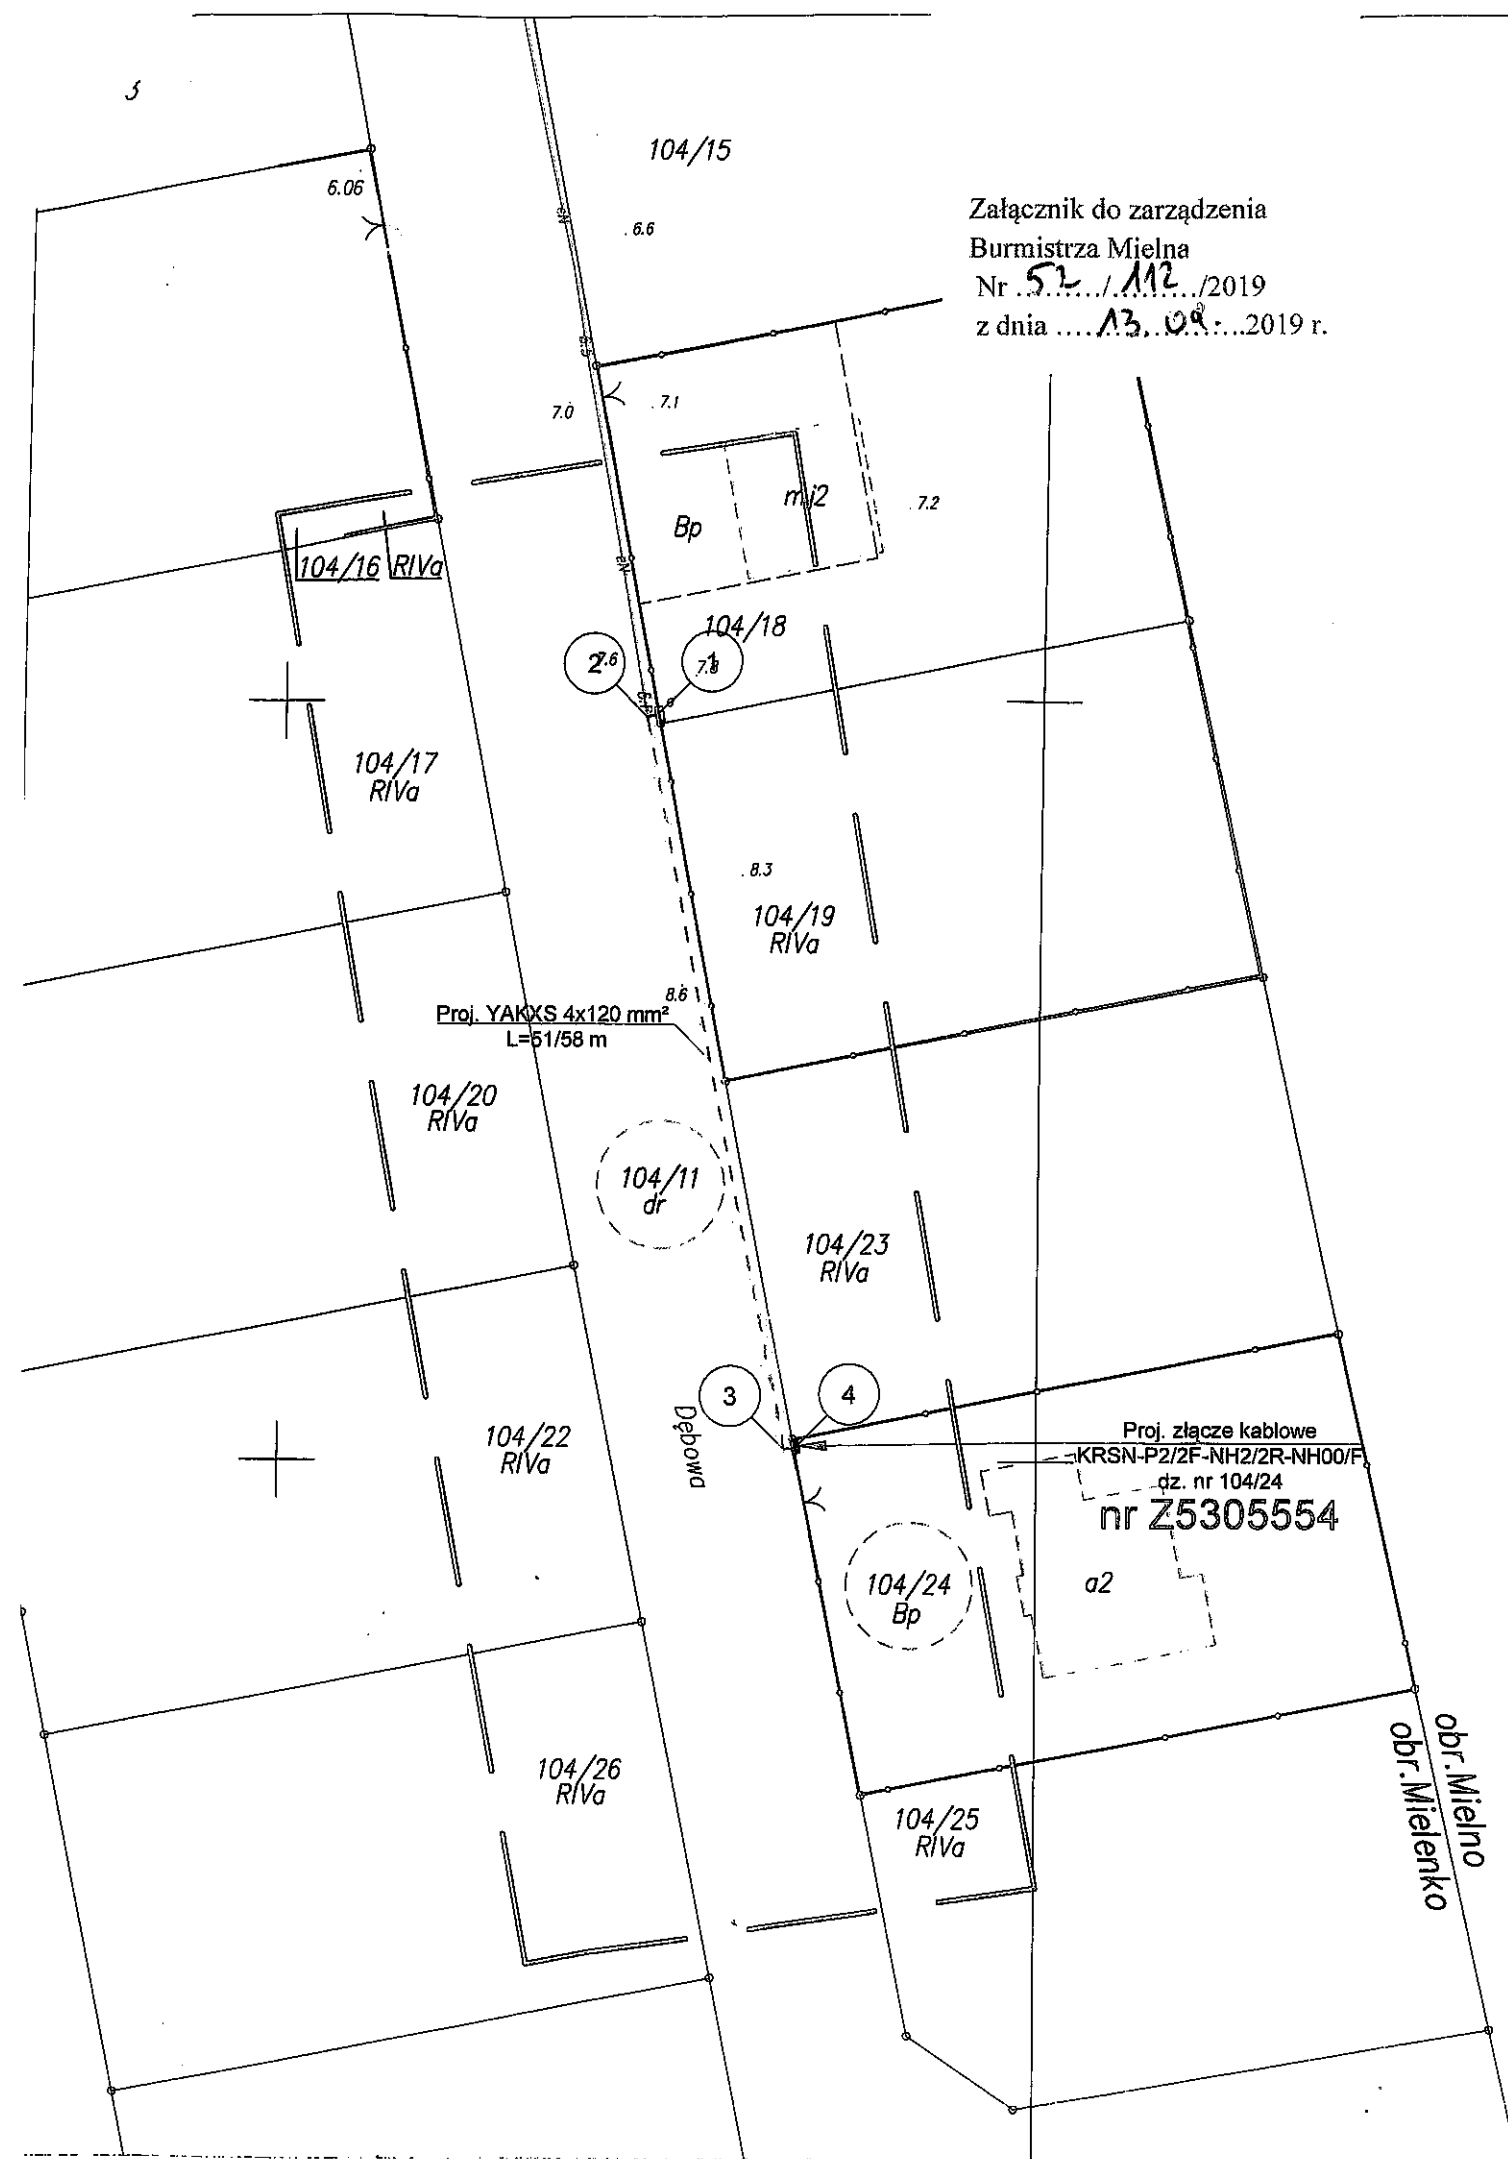
Zarządzenie wchodzi w życie z dniem podpisania.

Sporządziła

Joanna Kasprzyk

BURMISTRZ
[Podpis]
[Pieczęć]

RADCA PRAWNY
mgr Marcin Sychowski
KO 525



MAPA DO CELÓW PROJEKTOWYCH

Oznaczenie kancelaryjne zgłoszenia pracy geodezyjnej		GK.6640.2715.2017
Miejscowość: Mielno, dz.:104/24		GEOTRAS Zakład Usług Geodezyjnych ul. Plac Kilińskiego 2 75-900 KOSZALIN tel.094 341-15-74 790-671-177; 506- 44 - 51- 56 e-mail: geotras@interia.pl
Jednostka ewidencyjna	identyfikator: [320905_5]	
	nazwa: Mielno	
Obręb ewidencyjny	identyfikator:[320905_5.0013]	tel.094 341-15-74 790-671-177; 506- 44 - 51- 56 e-mail: geotras@interia.pl
	nazwa: Mielno	
Skala mapy		1:500
Nazwa układu współrzędnych	prostokątnych płaskich	"2000 "
	wysokości	Kronsztadt 86
Oznaczenie granic obszaru, który był przedmiotem aktualizacji		
Służebności gruntowe, ujawnione w księgach wieczystych, mające wpływ na zagospodarowanie gruntów zlokalizowanych w granicach projektowanej inwestycji....nie ustalano		
Nie wyklucza się istnienia w terenie również uzbrojenia, o którym brak było inf. branżowych w bazie GESUT, i nie zostało ono odnalezione w czasie inwentaryzacji geodezyjnej.		
28.06.19r..... Roman Malinowski, upr. 6620; I,3 Nazwa/imię i nazwisko wykonawcy oraz data i podpis osoby reprezentującej wykonawcę 28.06.19r..... Joanna Filip-Mohr, 23018; I Imię i nazwisko, nr uprawnień oraz data i podpis geodety uprawnionego który opracował mapę		
Data opracowania mapy: 28.06.19r.		

Legenda:

- proj. kabel elektroenergetyczny 0,4kV
- proj. osłona rurowa kabla
- zakres mapy
- działki objęte projektem

Potwierdzam za zgodność z oryginałem
kopię mapy do celów projektowych

Zdzisław Wieczorek

Inwestor				
ENERGA - OPERATOR S.A. Oddział w Koszalinie ul. Morska 10, 75-950 Koszalin				
Biuro projektowe				
Usługi Projektowo - Wykonawcze Instalacji i Sieci Energetycznych Zdzisław Wieczorek, ul. Franciszkańska 38, 75-254 Koszalin				
	Imię i nazwisko	Nr uprawnień	Data	Podpis
Projektował	Zdzisław Wieczorek	UAN/U/73421/34/94	VI - 2019 r.	
Skala	Opis rysunku:			Nr zlecenia
1:500	Projekt zagospodarowania terenu na budowę przyłącza kablowego 0,4kV do zasilania obiektu:			ORI/53/1901255
Arkusz	budynek mieszkalno - usługowy na dz. 104/24 obręb Mielno gmina Mielno			Nr rysunku
				1