

SPN

Złotniki, 6 grudnia AD 2019

URZĄD MIEJSKI w MIELNIE	
Referat Organizacyjno-Administracyjny	
WPLYNEŁO	
Data	10-12-2019
zal.	
Nr NK/REJ	2155 podpis

Burmistrz Mielna
ul. Chrobrego 10
76-032 Mielno

Wniosek o udostępnienie informacji publicznej

Na podstawie art. 61 Konstytucji RP, w zw. z art. 2 ust. 1 Ustawy z dnia 6 września 2001 r. o dostępie do informacji publicznej (Dz. U. z 2018 r. poz. 1330, 1669) [dalej: u.d.i.p]

Wnoszę o udzielenie następujących informacji:

1. Czy ul. Morelowa jest połączona z ul. Plażową w Mielenku w dokładnie taki sam sposób, w jaki przewiduje to Miejscowy Plan Zagospodarowania Przestrzennego dla Mielenka (długość i szerokość) [dalej: MPZP]

1a. Jeśli nie, wnoszę o podanie informacji z jakich powodów Gmina Mielno nie realizuje Uchwalonego MPZP w tym zakresie?

2. Czy Gmina Mielno podjęła czynności prawne zmierzające do nabycia fragmentu nieruchomości – fragmentu działki nr 61/4 przeznaczonej w MPZP dla Mielenka na drogę publiczną – ul. Morelową?

2a. Jeśli tak, jakie są to czynności lub postępowania administracyjne? Proszę o podanie ich podstawy prawnej i kopii tych aktów (decyzji, albo postanowienia kończącego sprawę, a jeśli takowego nie ma - postanowienie o wszczęciu postępowania).

2b. Jeśli Gmina nie podjęła czynności, o których mowa w pkt 2, wnoszę o podanie powodów braku podjęcia czynności.

3. Na jakiej podstawie prawnej istnieje prowizoryczne i częściowe połączenie ul. Morelowej z ul. Plażową w Mielenku? Jeśli Gmina nie jest właścicielem nieruchomości stanowiącej to połączenie wnoszę o kopię umowy/porozumienie/innego aktu, który reguluje udostępnianie tej nieruchomości przez prywatnego właściciela, a jeśli takowe nie istnieje w formie pisemnej wnoszę o podanie jego treści zawartej w formie ustnej (w szczególności zasad korzystania przez mieszkańców z tego przejścia, sposób wynagrodzenia [forma pieniężna lub niepieniężna i to jaka] i okres trwania).


4. Kiedy nastąpi pełne połączenie ul. Plażowej z ul. Morelową w sposób, w jaki przewiduje to Miejscowy Plan Zagospodarowania Przestrzennego dla Mielenka?

~~Proszę~~ Proszę o przesłanie odpowiedzi na pkt 1 -4:

- a) w formie pisemnej,
- b) w formie kserokopii papierowej właściwych dokumentów,
- c) na adres wskazany w lewym górnym rogu.

Ponadto, wskazuję na art. treść 13 ust. 1 u.d.i.p., który wyznacza **14 dniowy termin** na udzielenie odpowiedzi.

W związku z powyższym wnoszę jak we wstępie.

 




BURMISTRZ MIELNA

OA.1431.58.2019.2

Mielno, 23 grudnia 2019 r.

 

W odpowiedzi na wniosek z dnia 06.12.2019 r(wpłynęło w dniu 10.12. 2019 r).
w sprawie udostępnienia informacji publicznej, na podstawie art.13 ust.1 ustawy
o dostępie do informacji publicznej (Dz. U. z 2018r. poz.1330) Urząd Miejski w Mielnie,
informuje:

Ad1) Ulica Morelowa z ulicą Plażową nie jest połączona w taki sam sposób jak
przewiduje plan zagospodarowania.

Ad 1a) Działka ujęta jest w planie zagospodarowania - IV.06.KDW jako droga
wewnętrzna a nie publiczna, stąd Gmina Mielno nie musi realizować tego zadania.

Ad 2) Gmina podjęła kroki zmierzające do nabycia w drodze zamiany działki nr 61/6
o szerokości 3 m, która połączy ul. Morelową z ul. Plażową.

Ad 3) Umowa dzierżawy.

Ad.4) Jak już wcześniej informowałam Gmina Mielno nabędzie w drodze zamiany
działkę nr 61/6.

Z wyrazami szacunku

BURMISTRZ
Joanna Huszak-Pezam

KIEROWNIK
Referatu Gospodarki Przestrzennej i Nieruchomości
Joanna Kasprzyk
GŁÓWNY SPECJALISTA ds. Geodezji

Burmistrz Mielna
ul. Chrobrego 10
76-032 Mielno

NIP: 499 04 63 757
REGON: 330920653

tel. 94 345 98 31
e-mail: um@gmina.mielno.pl
www.mielno.pl

2) tereny położone są w obszarze chronionego krajobrazu „Koszaliński Pas Nadmorski”, dla którego obowiązują ustalenia zawarte w § 9 uchwały;

§71.

Ustalenia dla terenu oznaczonego na załączniku do uchwały symbolem
IV.04.KDW, IV.05.KDW, IV.06.KDW, IV.07.KDW, IV.08.KDW, IV.09.KDW,

1. Przeznaczenie terenu: droga wewnętrzna.

2. Parametry, wyposażenie i dostępność:

- 1) szerokość drogi w liniach rozgraniczających: jak na rysunku planu;
- 2) przekrój: jednojezdniowa, dwupasowa;
- 3) wyposażenie: chodnik co najmniej po jednej stronie jezdni, dopuszcza się urządzenie ścieżki rowerowej;
- 4) dostępność: bez ograniczeń.

3. Zasady kształtowania przestrzeni publicznych:

- 1) obiekty małej architektury tj. ławki, wiaty przystankowe, latarnie, kosze na śmieci itp.: dopuszcza się;
- 2) nośniki reklamowe: zakaz lokalizacji;
- 3) tymczasowe obiekty usługowo-handlowe: zakaz sytuowania;
- 4) urządzenia techniczne: droga w liniach rozgraniczających jest korytarzem infrastruktury technicznej stanowiącej wyposażenie terenów przeznaczonych pod zabudowę;
- 5) zasady lokalizacji zieleni: dowolne;
- 6) pozostałe ustalenia jak w §11 ust.3 uchwały.

4. Inne ustalenia:

- 1) tymczasowe obiekty budowlane: dopuszcza się z zastrzeżeniem ust. 3 pkt 3;
- 2) tereny położone są w obszarze chronionego krajobrazu „Koszaliński Pas Nadmorski”, dla którego obowiązują ustalenia zawarte w § 9 uchwały;
- 3) na terenie oznaczonym jako IV.05.KDW, IV.06.KDW znajdują się strefy ochrony konserwatorskiej stanowisk archeologicznych „WIII”, dla których obowiązują ustalenia zawarte § 10 uchwały,
- 4) na terenie oznaczonym jako IV.09.KDW, IV.04.KDW znajdują się strefy ochrony konserwatorskiej stanowisk archeologicznych „WII”, dla których obowiązują ustalenia zawarte § 10 uchwały,

§72.

Ustalenia dla terenu oznaczonego na załączniku do uchwały symbolem

IV.010.KDX, IV.011.KDX

1. Przeznaczenie terenu: ciąg pieszo-jezdny.

2. Parametry, wyposażenie i dostępność:

- 1) szerokość w liniach rozgraniczających: zgodnie z rysunkiem planu,
- 2) przekrój: dowolny;
- 3) wyposażenie: dopuszcza się urządzenie bez wyodrębniania jezdni i chodników;
- 4) dostępność: bez ograniczeń.

3. Zasady kształtowania przestrzeni publicznych:

- 1) obiekty małej architektury tj. ławki, wiaty przystankowe, latarnie, kosze na śmieci itp.: dopuszcza się;
- 2) nośniki reklamowe: zakaz lokalizacji;
- 3) tymczasowe obiekty usługowo-handlowe: zakaz sytuowania;
- 4) urządzenia techniczne: ciąg w liniach rozgraniczających jest korytarzem infrastruktury technicznej stanowiącej wyposażenie terenów przeznaczonych pod zabudowę;
- 5) zasady lokalizacji zieleni: dowolne;
- 6) pozostałe ustalenia jak w §11 ust.3 uchwały.

4. Inne ustalenia:

- 1) teren położony jest w obszarze chronionego krajobrazu „Koszaliński Pas Nadmorski”, dla którego obowiązują ustalenia zawarte w § 9 uchwały;
- 3) na terenie oznaczonym jako IV.011.KDX znajdują się strefy ochrony konserwatorskiej stanowisk archeologicznych „WIII”, dla których obowiązują ustalenia zawarte § 10 uchwały,

Drogi w jednostce V



Urząd Miejski w Mielnie
ul. Bolesława Chrobrego 10
76-032 Mielno


GPN.6727.636.2019.6

Mielno, dnia 2019-12-23

WYRYS Z MIEJSCOWEGO PLANU ZAGOSPODAROWANIA PRZESTRZENNEGO

Wyrys z: XXXVIII/455/2017 z dnia 2017-06-30 dla działki nr

Skala 1:1000

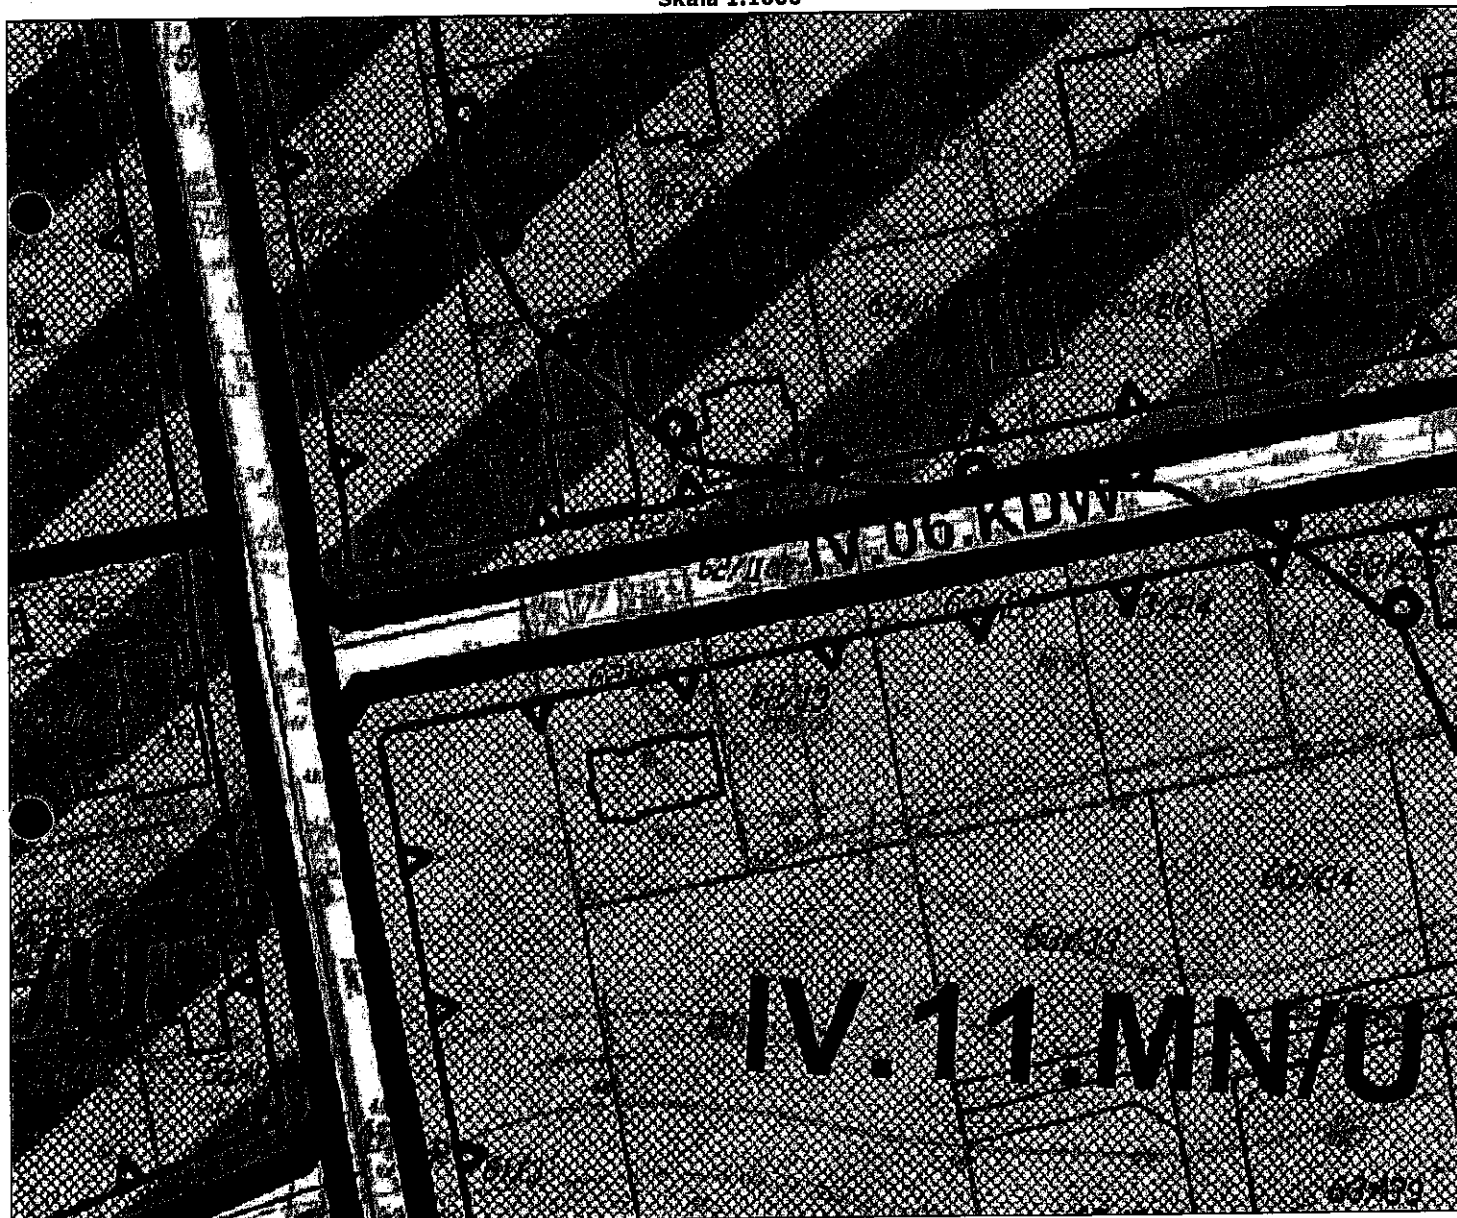

PM

LEGENDA

Oznaczenia ogólne:

	granica obszaru objętego opracowaniem planu
	linia rozgraniczająca tereny o różnym przeznaczeniu i różnych zasadach zagospodarowania
	sposób oznaczenia terenów: (1) oficjalne oznaczenie podane na planie (2) kwatera terenowa (3) oznaczenie własne

Przeznaczenie terenów:

	tereny zabudowy mieszkaniowej (jednostanowej) oraz (jednostanowej)
	tereny zabudowy usługowej (tzn. mieszkaniowej) jednostanowej
	tereny zabudowy usługowej
	tereny przeistoczenia (mieszkalnej) na stacjonowanie pojazdów samochodowych
	tereny zabudowy usługowej oraz usług sportu i rekreacji
	tereny zabudowy usługowej
	tereny rekreacji
	lasy
	lasy ochronne
	tereny zabudowy usługowej (mieszkalnej) jednostanowej
	tereny wód powierzchniowych i podziemnych
	placze handlowe i usługowe
	tereny usług i usług
	tereny usług i usług z parkingami
	proponowana lokalizacja mola

Zasady ochrony i kształtowania ładu przestrzennego:

	dominanta wysokościowa
	oś widokowa
	odcinki wodne

Zasady ochrony środowiska, przyrody i krajobrazu:

	cenny dziedzictwa
	rezerwat przyrody
	strefa ochrony gatunków chronionych i wyznacznik biogeograficzny i szata roślinna

Zasady ochrony dziedzictwa kulturowego i zabytków oraz dóbr kultury współczesnej:

	obszar i obszar zabytkowy chroniony ustawami planu
	strefa ochrony konserwatorskiej
	strefa ochrony ekspozycyjnej
	strefa ochrony konserwatorskiej stanowisk archeologicznych VIII
	strefa ochrony konserwatorskiej stanowisk archeologicznych VIII

Parametry i wskaźniki kształtowania zabudowy:

	nieprzekraczalna linia zabudowy
	obowiązująca linia zabudowy

Tereny lub obiekty podlegające ochronie, ustalone na podstawie odrębnych przepisów:

	granica pasa technicznego
	granica pasa ochronnego
	granica wysokiego ciśnienia wrażliwego na szkodliwy wpływ
	granica obszaru górnictwa wraz z odwołaniem z wody leżącej

Ustalenia dla terenów układu komunikacyjnego:

- Strefy dróg publicznych:	
	droga klasy 2 - zjazdowa
	droga klasy 1 - lokalna
	droga klasy D - dojazdowa
- Inne tereny układu komunikacyjnego:	
	droga wewnętrzna
	droga pieszo - jezdni
	przebieg hamulcowej trasy rowerowej
	dojazd na placu bieżącym - uzasadniony
	dojazd na placu bieżącym - nieuzasadniony

Pozostałe oznaczenia nie będące ustaleniami planu:

	propozycja linii podziału własnościowego
--	--


Otrzymują:

A/a

Sporządził(a): inspektor ds. zagospodarowania przestrzennego -

Zgodnie z ustawą z dnia 16 listopada 2006r. o opłacie skarbowej - Dz.U.Nr 225, ulszczono w kasie tuż. urzędu - opłatę administracyjną łącznej wysokości złotych.

Wydruk mapy z systemu WebEWID

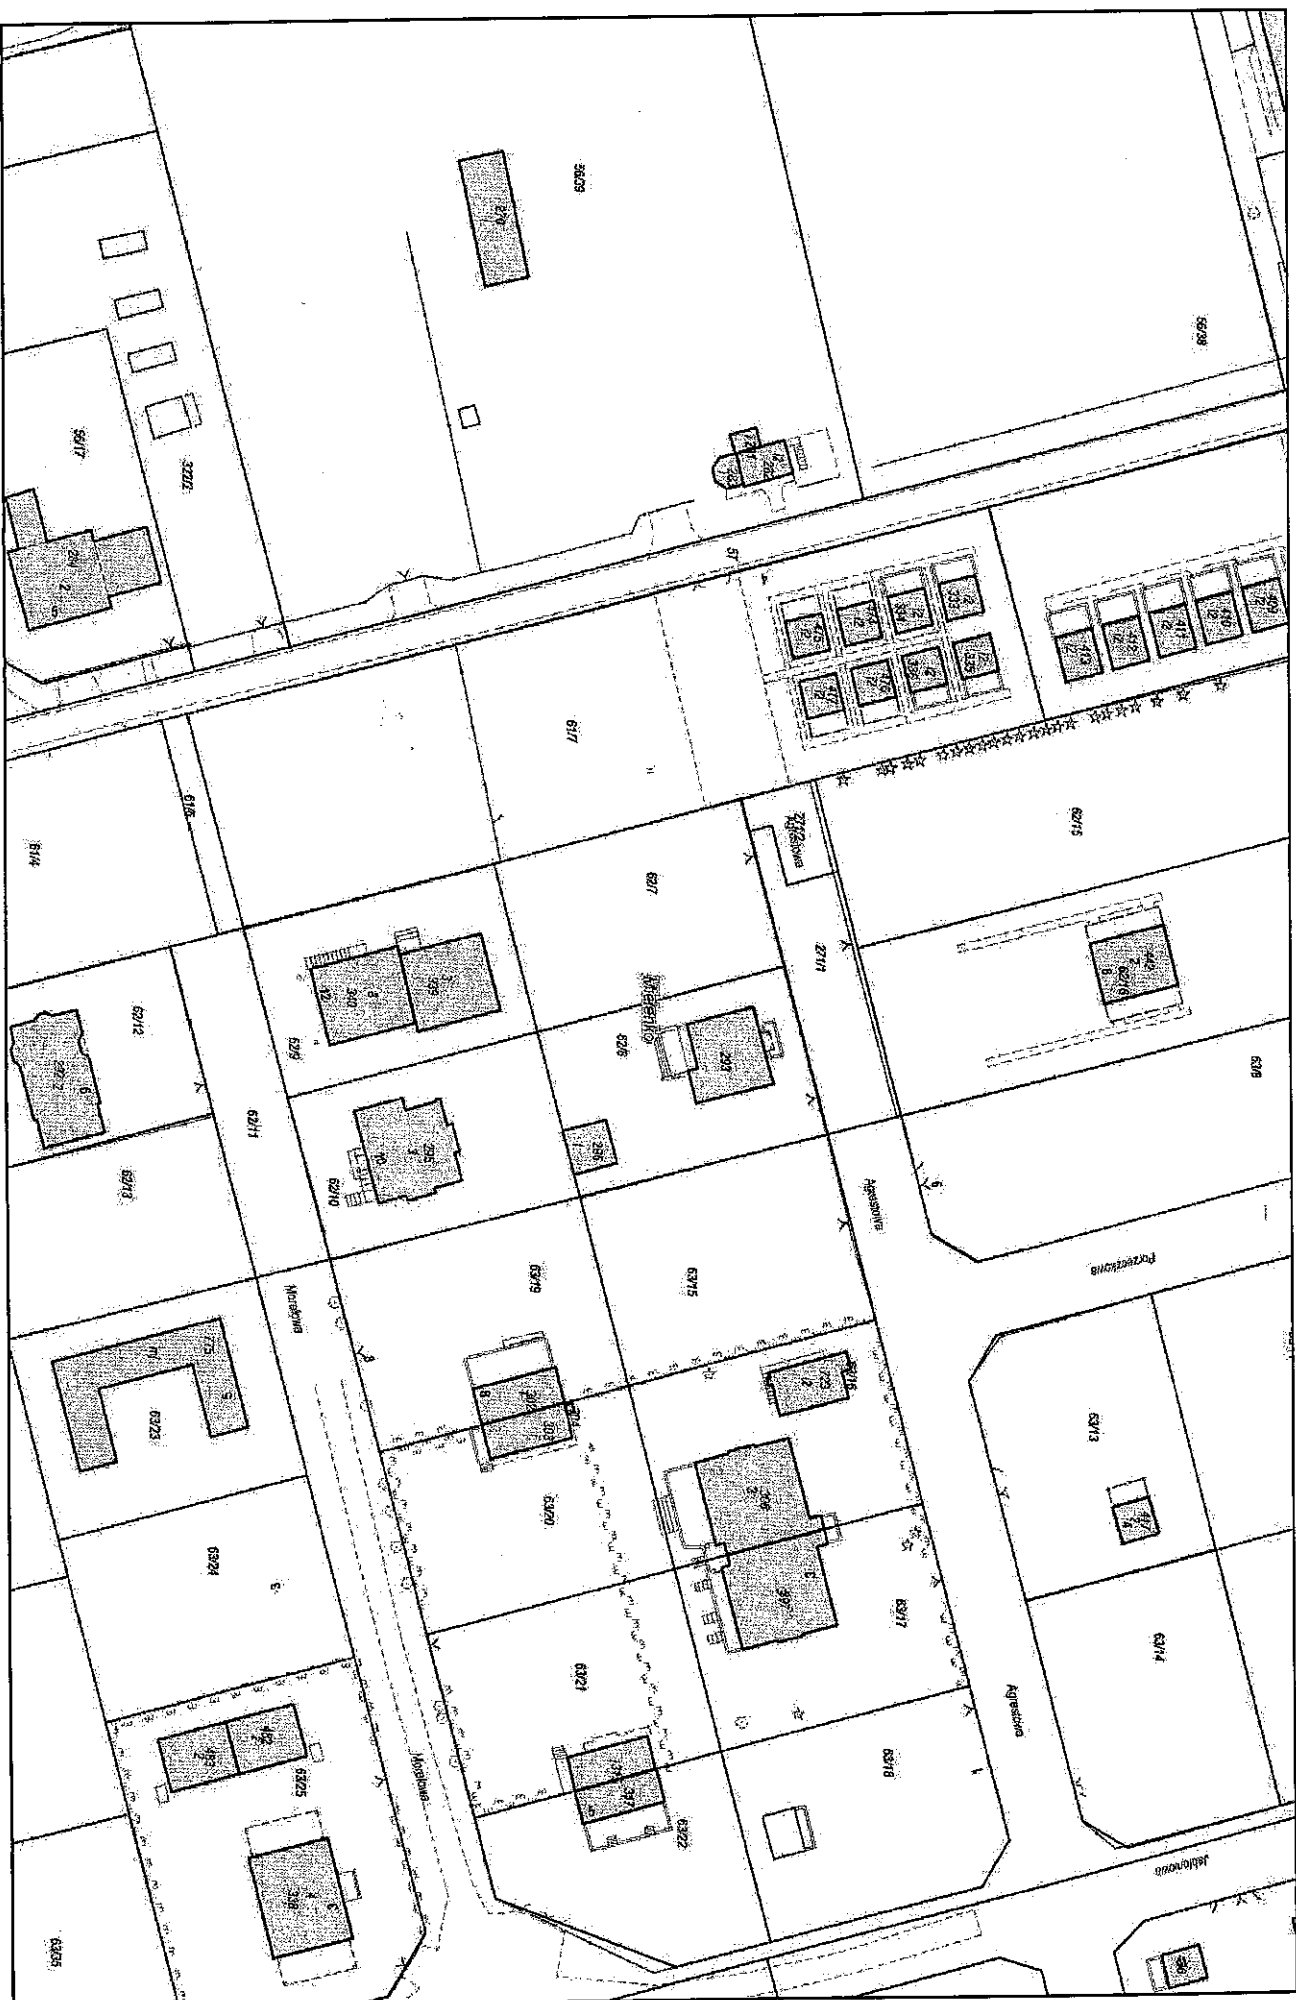

Wydruk w skali 1:1000

Wydruk z systemu WebEWID

Sporządził: Joanna Kasprzyk

Udostępniane informacje nie są dokumentami w postępowaniach administracyjnych i innych. Materiały zawierające informacje z powołanego zasobu geodezyjnego i kartograficznego (w tym dane z operatu ewidencji gruntów i budynków Kosałino) należy zamawiać w Wydziale Geodezji. Dokumenty zawierające inne informacje geodezyjne, odpowiadające za aktualizację tych danych.



Urząd Miejski w Mielnie
ul. Bolesława Chrobrego 10
76-032 Mielno


GPN.6727.636.2019.6

Mielno, dnia 2019-12-23

WYRYS Z MIEJSCOWEGO PLANU ZAGOSPODAROWANIA PRZESTRZENNEGO

Wyrys z: XXXVIII/455/2017 z dnia 2017-06-30 dla działki nr

Skala 1:1000

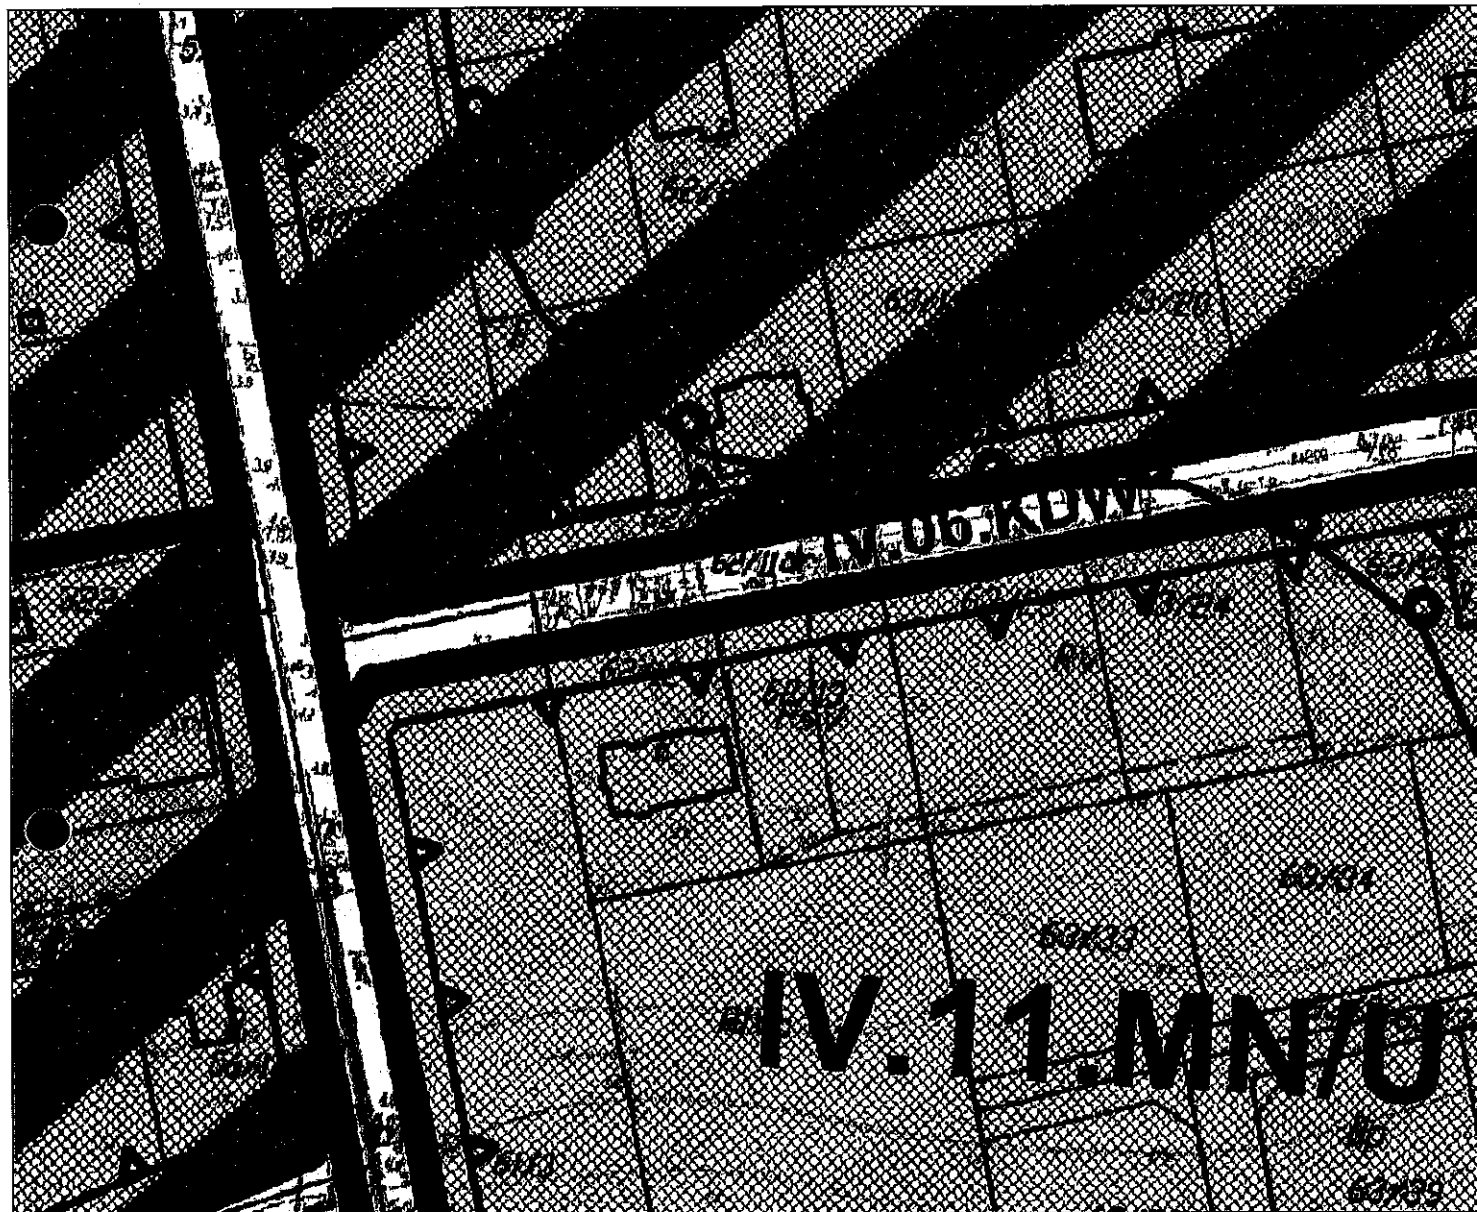

LEGENDA

Oznaczenia ogólne:

	granica obszaru objętego opracowaniem planu
	linia rozgraniczająca tereny o różnym przeznaczeniu i różnych zasadach zagospodarowania
	sposób oznaczenia terenów: (1) cyfrowe oznaczenie podziału na jednostki (2) nazwa terenu (3) oznaczenie terenu

Przeznaczenie terenów:

	tereny zabudowy mieszkaniowej jednorodzinnej oraz usługowej
	tereny zabudowy usługowej oraz mieszkaniowej jednorodzinnej
	tereny zabudowy usługowej
	teren przystani morskiej przeznaczonej na stacjonowanie łodzi rybackich
	tereny zieleni urządzonej oraz usług sportu i rekreacji
	tereny zabudowy zagrodowej
	tereny rolnicze
	lasy
	lasy ochronne
	tereny zieleni naturalnej nieprzekształconej
	tereny wód powierzchniowych śródlądowych
	plaża nadmorska i wydmy
	tereny infrastruktury
	tereny usług wraz z parkingami
	proponowana lokalizacja mola

Zasady ochrony i kształtowania ład przestrzennego:

	dominanta wysokościowa
	oś widokowa
	obowiązek widokowy

Zasady ochrony środowiska, przyrody i krajobrazu:

	cenny drzewostan
	zabijaka elektryczna
	stanowiska gatunków chronionych: wlotnicznik, trójprędkowy/czarna szkarłatna

Zasady ochrony dziedzictwa kulturowego i zabytków oraz dóbr kultury współczesnej:

	obiekty i obszary zabytkowe chronione ustawami planu
	strefa ochrony konserwatorskiej
	strefa ochrony ekspozycji
	strefa ochrony konserwatorskiej stanowisk archeologicznych "WII"
	strefa ochrony konserwatorskiej stanowisk archeologicznych "WII"

Parametry i wskaźniki kształtowania zabudowy:

	nieprzekraczalna linia zabudowy
	obowiązująca linia zabudowy

Tereny lub obiekty podlegające ochronie, ustalone na podstawie odrębnych przepisów:

	granica pasa technicznego
	granica pasa ochronnego
	gazonu wysokiego oświetlenia wraz ze strefą kontrolowaną
	granica obszaru górniczego wraz z odwołaniem z wody łączną

Ustalenia dla terenów układu komunikacyjnego:

- tereny dróg publicznych:

	droga klasy Z - zbiorcza
	droga klasy L - lokalna
	droga klasy D - dojazdowa

- inne tereny obsługi komunikacyjnej:

	droga wewnętrzna
	ciąg pieszo - jezdni
	przebieg harcerskiej trasy rowerowej
	dojście na plażę istniejące - urządzone
	dojście na plażę istniejące - nieurządzone

Pozostałe oznaczenia nie będące ustaleniami planu:

	proponowane linie podziału wewnętrznego
--	---

Otrzymują:

A/a

Sporządził(a): inspektor ds. zagospodarowania przestrzennego -.....

Zgodnie z ustawą z dnia 16 listopada 2006r. o opłacie skarbowej - Dz.U.Nr 225, uiszczono w kasie tut. urzędu - opłatę administracyjną łącznej wysokości złotych.

04.1431.59.2019.2

Pokrzywnica, dnia 12 grudnia 2019 r.

URZĄD MIEJSKI w MIELNIE
Referat Organizacyjno-Administracyjny
WPŁYNEŁO
Data 17-12-2019
zal.
Nr NK/RZJ podpis
17-12-2019

059K
12.12.19

Urząd Gminy Mielno

ul. B.Chrobrego 10,


76-032 Mielno

Niniejszym wnoszę o podanie na piśmie w oparciu o zapisy ustawy o dostępie do informacji publicznej z dnia 6 września 2001 r. (Dz. U. z 2019 r., poz. 1429) czy został wykonany wodociąg i kanalizacja w drodze gminnej, przy ul. Szafirowej, 76-032 w Mielnie stanowiącej działkę gruntu numer 4/482, a jeżeli tak to kiedy został oddany do użytkowania oraz czy i kiedy została podpisana umowa na korzystanie z wodociągu i kanalizacji oraz przez jaki podmiot.

Jednocześnie wskazuję, że zgodnie z treścią art. 2 ust. 2 wyż. cyt. ustawy „Od osoby wykonującej prawo do informacji publicznej nie wolno żądać wykazania interesu prawnego lub faktycznego” Jednocześnie wnioskodawca wskazuje, że informacje, o których podanie wnosi nie mają charakteru informacji przetworzonej.

Z poważaniem,


[Redacted signature area]

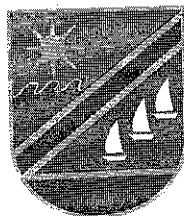

URZĄD MIEJSKI W MIELNIE

OA.1431.59.2019.2

Mielno, dnia 13 grudnia 2019 r.

 

W nawiązaniu do podania o udostępnienie informacji publicznej z dnia 12 grudnia 2019 r. przesłanego do tut. Urzędu Miejskiego informuję, iż w drodze gminnej ul. Szafirowa w Mielnie (działka nr 4/482, obręb Mielno) przebiega sieć wodociągowa i kanalizacyjna.

Na terenie Gminy Mielno działalność w zakresie gospodarki wodno-ściekowej prowadzi Ekoprzedsiębiorstwo Sp. z o. o. wobec powyższego odpowiedzi na pozostałe pytania udzieli spółka.

BURMISTRZ
Olga Roszak-Pezala

Otrzymuje:

1. Ekoprzedsiębiorstwo Sp. z o. o. – ul. gen. Stanisława Maczka 44, 76-032 Mielno + ksero pisma.