

**UCHWAŁA NR XXXIII/364/2021
RADY MIEJSKIEJ MIELNA**

z dnia 26 lutego 2021 r.

**w sprawie wyrażenia zgody na ustanowienie służebności przesyłu
na rzecz ENERGA -OPERATOR S.A. z siedzibą w Gdańsku, ul. Marynarki Polskiej 130,
80-557 Gdańsk**

Na podstawie art.18 ust.2 pkt 9 lit. „a” ustawy z dnia 08 marca 1990r. o samorządzie gminnym (tekst jedn. Dz. U. z 2020r. poz.713 ze zmianami) i art.13 ust.1 ustawy z dnia 21 sierpnia 1997r. o gospodarce nieruchomościami (tekst jedn. Dz. U. z 2020 r., poz.1990 ze zm.) oraz art.305¹ i 305² ustawy z dnia 23 kwietnia 1964r. Kodeks cywilny (tekst jedn. z 2020 r., poz.1740) **uchwała się, co następuje:**

§ 1.1. Wyraża się zgodę na ustanowienie na nieruchomości stanowiącej własność Gminy Mielno, oznaczonej w ewidencji gruntów jako działka nr 104 obręb ewidencyjny Chłopy, objętej księgą wieczystą KW KO1K/00050306/4 prowadzoną przez Sąd Rejonowy w Koszalinie, odpłatnie i na czas nieoznaczony służebności przesyłu na rzecz ENERGA -OPERATOR S.A. z siedzibą w Gdańsku, ul. Marynarki Polskiej 130, 80-557 Gdańsk dla projektowanej linii kablowej nN 0,4kV o długości około 4,50 m, i szerokości 0,5 m tj. 2,25 m², której przebieg oznaczono na załączniku graficznym do niniejszej uchwały i będącym jej integralną częścią.

2. Szczegółowe warunki dotyczące ustanowienia służebności przesyłu zostaną określone w odrębnym porozumieniu, które następnie zostaną ujęte w umowie notarialnej o ustanowieniu służebności przesyłu.

3. Ustanowienie służebności nastąpi za jednorazowym wynagrodzeniem określonym przez rzeczoznawcę majątkowego powiększonym o podatek od towarów i usług.


§ 2. Wykonanie uchwały powierza się Burmistrzowi Mielna.

§ 3. Uchwała wchodzi w życie z dniem podjęcia.

Przewodniczący Rady
Miejskiej Mielna

Tadeusz Jarząbek

Załącznik do uchwały nr XXXIII/364/2021
Rady Miejskiej Mielna z dnia 26 lutego 2021 r.

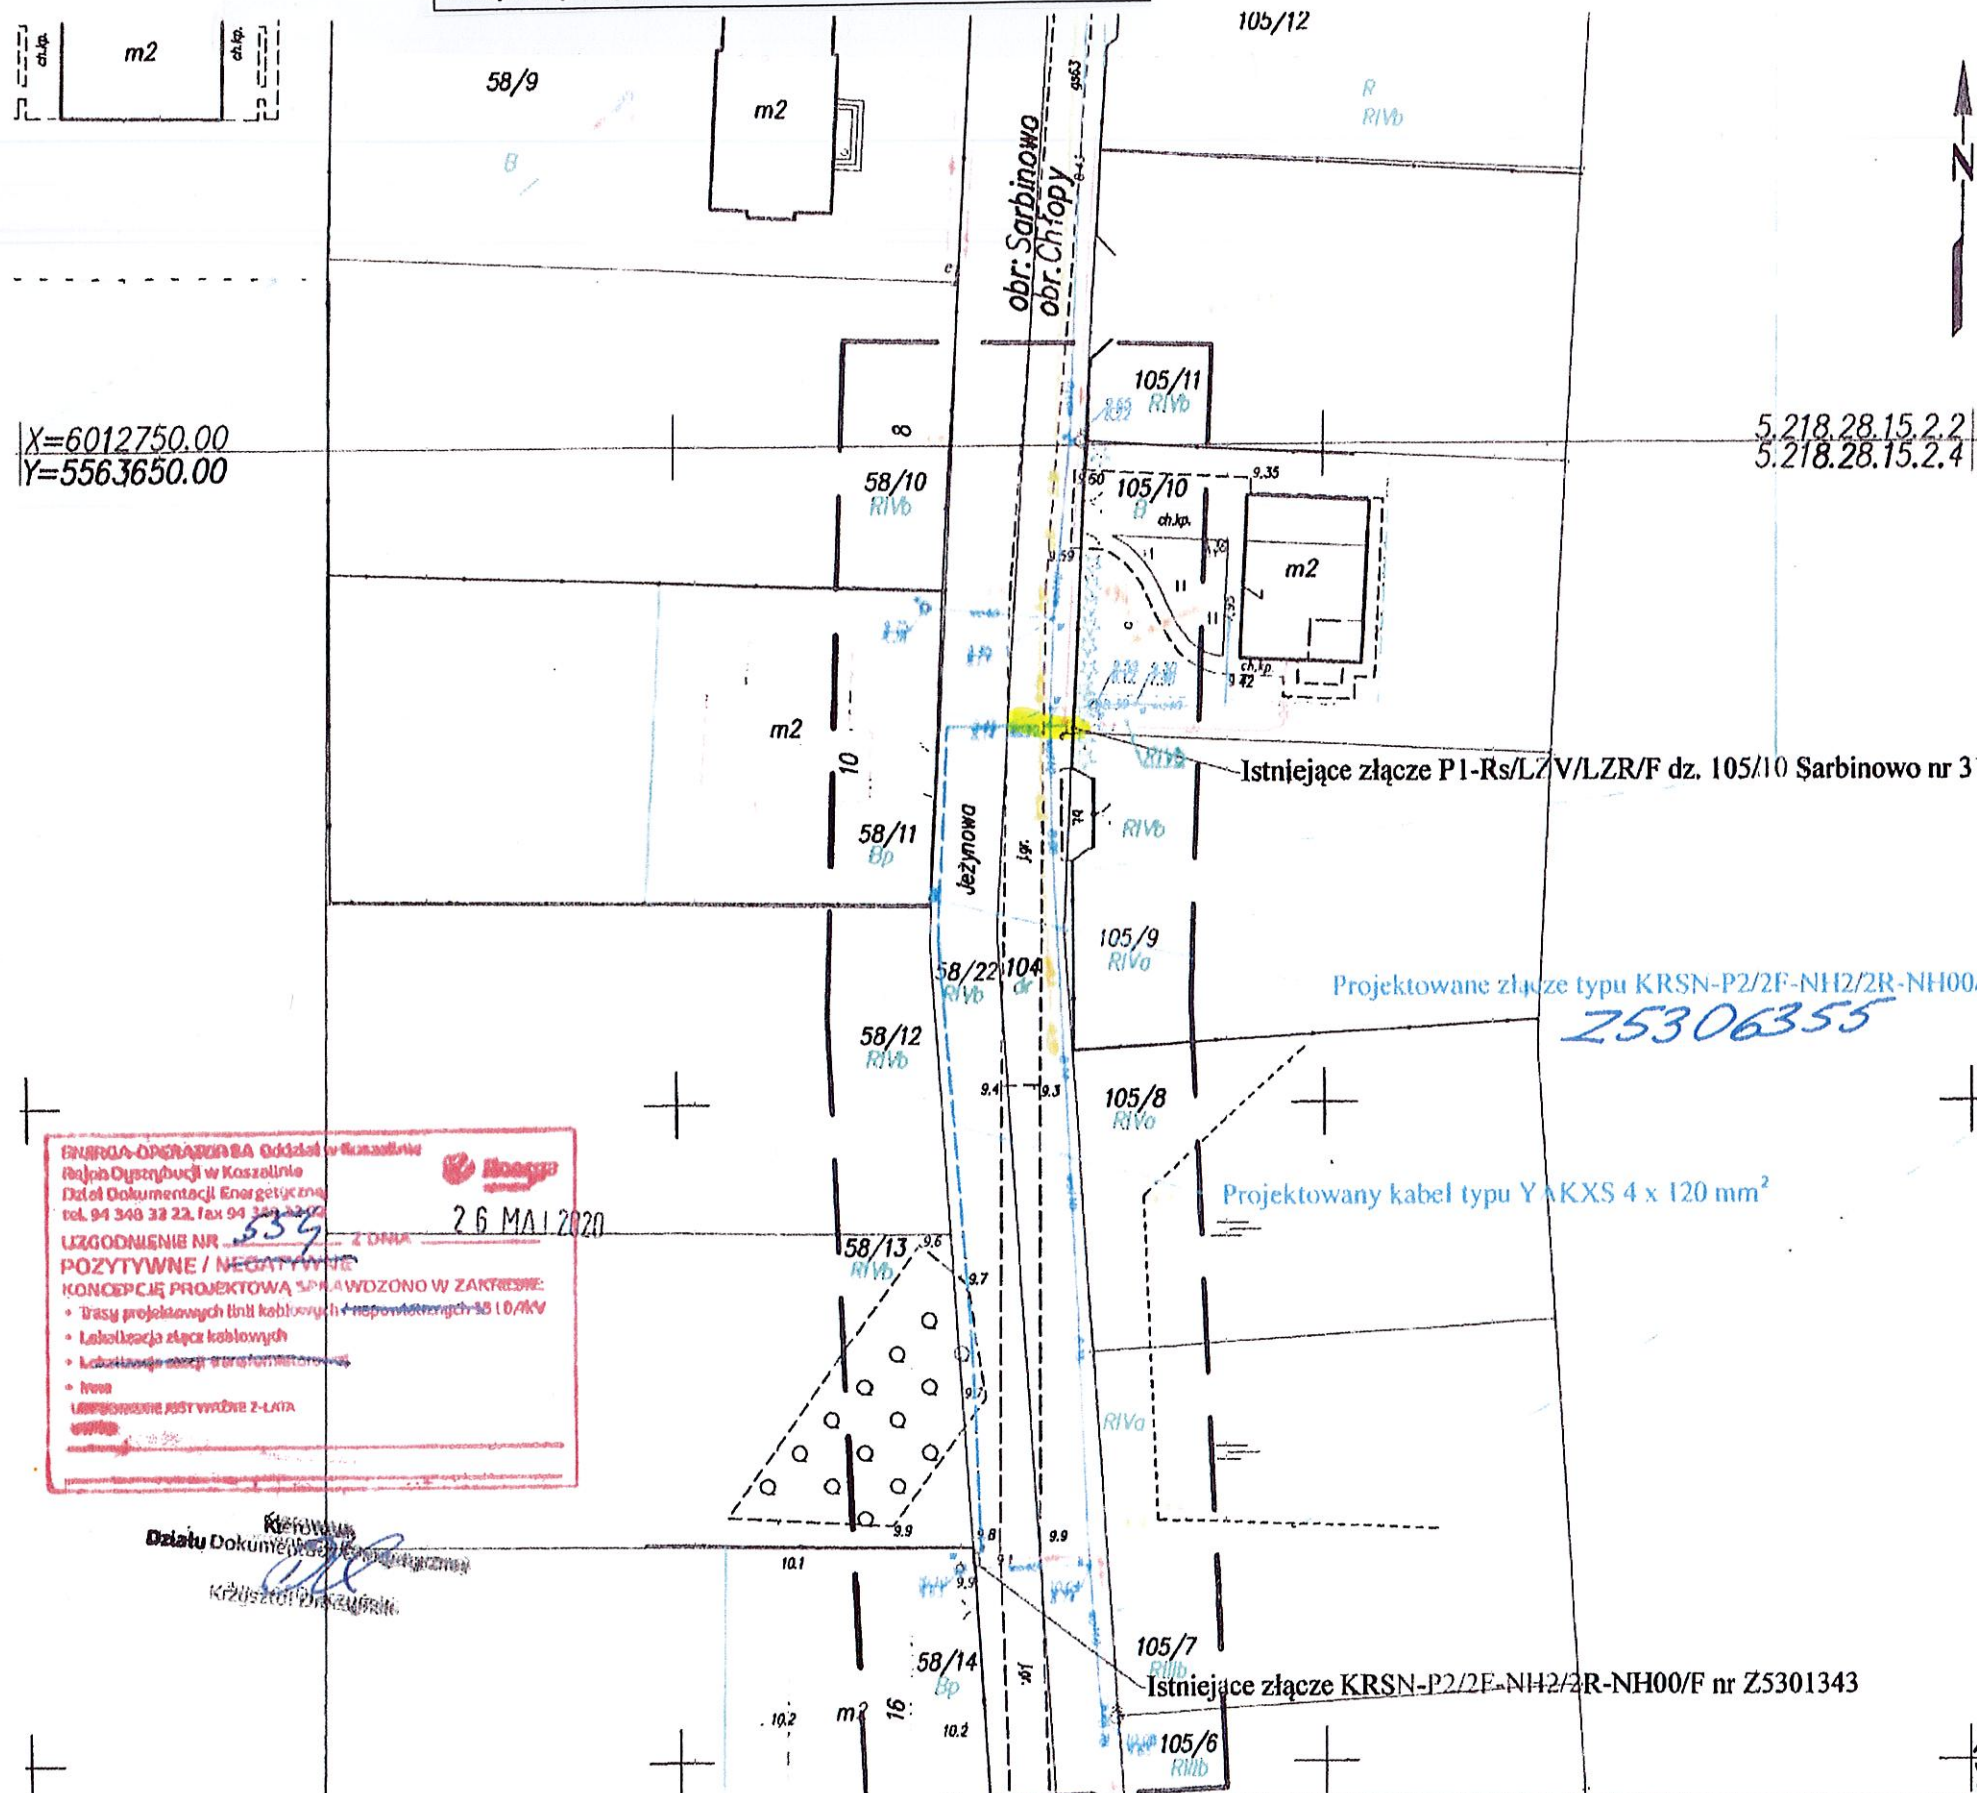

MAPA DO CELÓW PROJEKTOWYCH

Oznaczenie kancelaryjne zgłoszenia pracy geodezyjnej	GK.6640.660.2019
Miejscowość: Sarbinowo, dz.: 58/11	GEOTRAS Zakład Usług Geodezyjnych ul. Plac Kilińskiego 2 75-900 KOSZALIN
Jednostka ewidencyjna	Identyfikator: [320905_5] nazwa: Mielno
Obszar ewidencyjny	Sarbinowo [320905_5.0012] Chłopy [320905_5.0124]
Skala mapy	1:500
Nazwa układu współrzędnych	prostokątnych płaskich wysokości
Oznaczenie granic obszaru, który był przedmiotem aktualizacji	"2000" Krańsztop 86
Służebności gruntowe, ujawnione w księgach wieczystych, mające wpływ na zagospodarowanie gruntów zlokalizowanych w granicach projektowanej inwestycji...nie ustalono	

Nie wyklucza się istnienia w terenie również uzbrojenia, o którym brak było inf. brzońowych w bazie GESUT, i nie zostało ono odnotowane w czasie inwentaryzacji geodezyjnej.

06.04.20r..... Roman Moliński, upr. 6620; 1,3
Nazwa/imię i nazwisko wykonawcy
oraz data i podpis osoby reprezentującej wykonawcę

06.04.20r..... Joanna Filip-Mohr, 23018; 1
Imię i nazwisko, nr uprawnień oraz data
i podpis geodety uprawnionego
który opracował mapę

Data opracowania mapy: 06.04.20r.

Potwierdzam zgodność kopii mapy do celów projektowych z oryginałem
mgr inż. Jacek Zawadzki

Inwestor:	ENERGA-OPERATOR SA Oddział w Koszalinie
Biurowo projektowe:	Sun-Volt Krzysztof Zawadzki ul. Krzyżanowskiego 35, 75-328 Koszalin
OPRACOWAŁ	mgr inż. Karolina Krasowska
PROJEKTOWAŁ	mgr inż. Jacek Zawadzki
skala	opis rysunku Koncepcja
1:500	Przyłącze kablowe 0,4 kV dla zasilania obiektu: budynek mieszkalny jednorodzinny na działce 58/11 w miejscowości Sarbinowo
30390	PROJEKT ZAGOSPODAROWANIA TERENU. Plan trasy przyłącza, Trasa kabla dz. nr 104, 58/22, obręb Sarbinowo
Nr zlecenia	
Nr zadania	
Nr rysunku	E/1