

**UCHWAŁA NR XXVI/266/2020
RADY MIEJSKIEJ MIELNA**

z dnia 2 października 2020 r.

**w sprawie przystąpienia do sporządzenia miejscowego planu zagospodarowania przestrzennego części
gminy Mielno w obrębie ewidencyjnym Mielno obejmującego teren położony między
ulicami Pionierów i Gdańską**

Na podstawie art. 14 ust. 1 ustawy z dnia 27 marca 2003 r. o planowaniu i zagospodarowaniu przestrzennym (tekst jednolity Dz. U. z 2020 r. poz. 293 z późn. zm.) uchwala się, co następuje:

§ 1. Przystępuje się do sporządzenia miejscowego planu zagospodarowania przestrzennego części gminy Mielno w obrębie ewidencyjnym Mielno obejmującego teren położony między ulicami Pionierów i Gdańską.

§ 2. Integralną częścią niniejszej uchwały jest załącznik graficzny przedstawiający granice obszaru objętego planem.


§ 3. Wykonanie uchwały powierza się Burmistrzowi Mielna.

§ 4. Uchwała wchodzi w życie z dniem podjęcia.

Przewodniczący Rady
Miejskiej Mielna

Tadeusz Jarząbek

Załącznik nr 1
DO UCHWAŁY NR XXVI/266/2020
RADY MIEJSKIEJ MIELNA
Z DNIA 2 PAŹDZIERNIKA 2020 r.

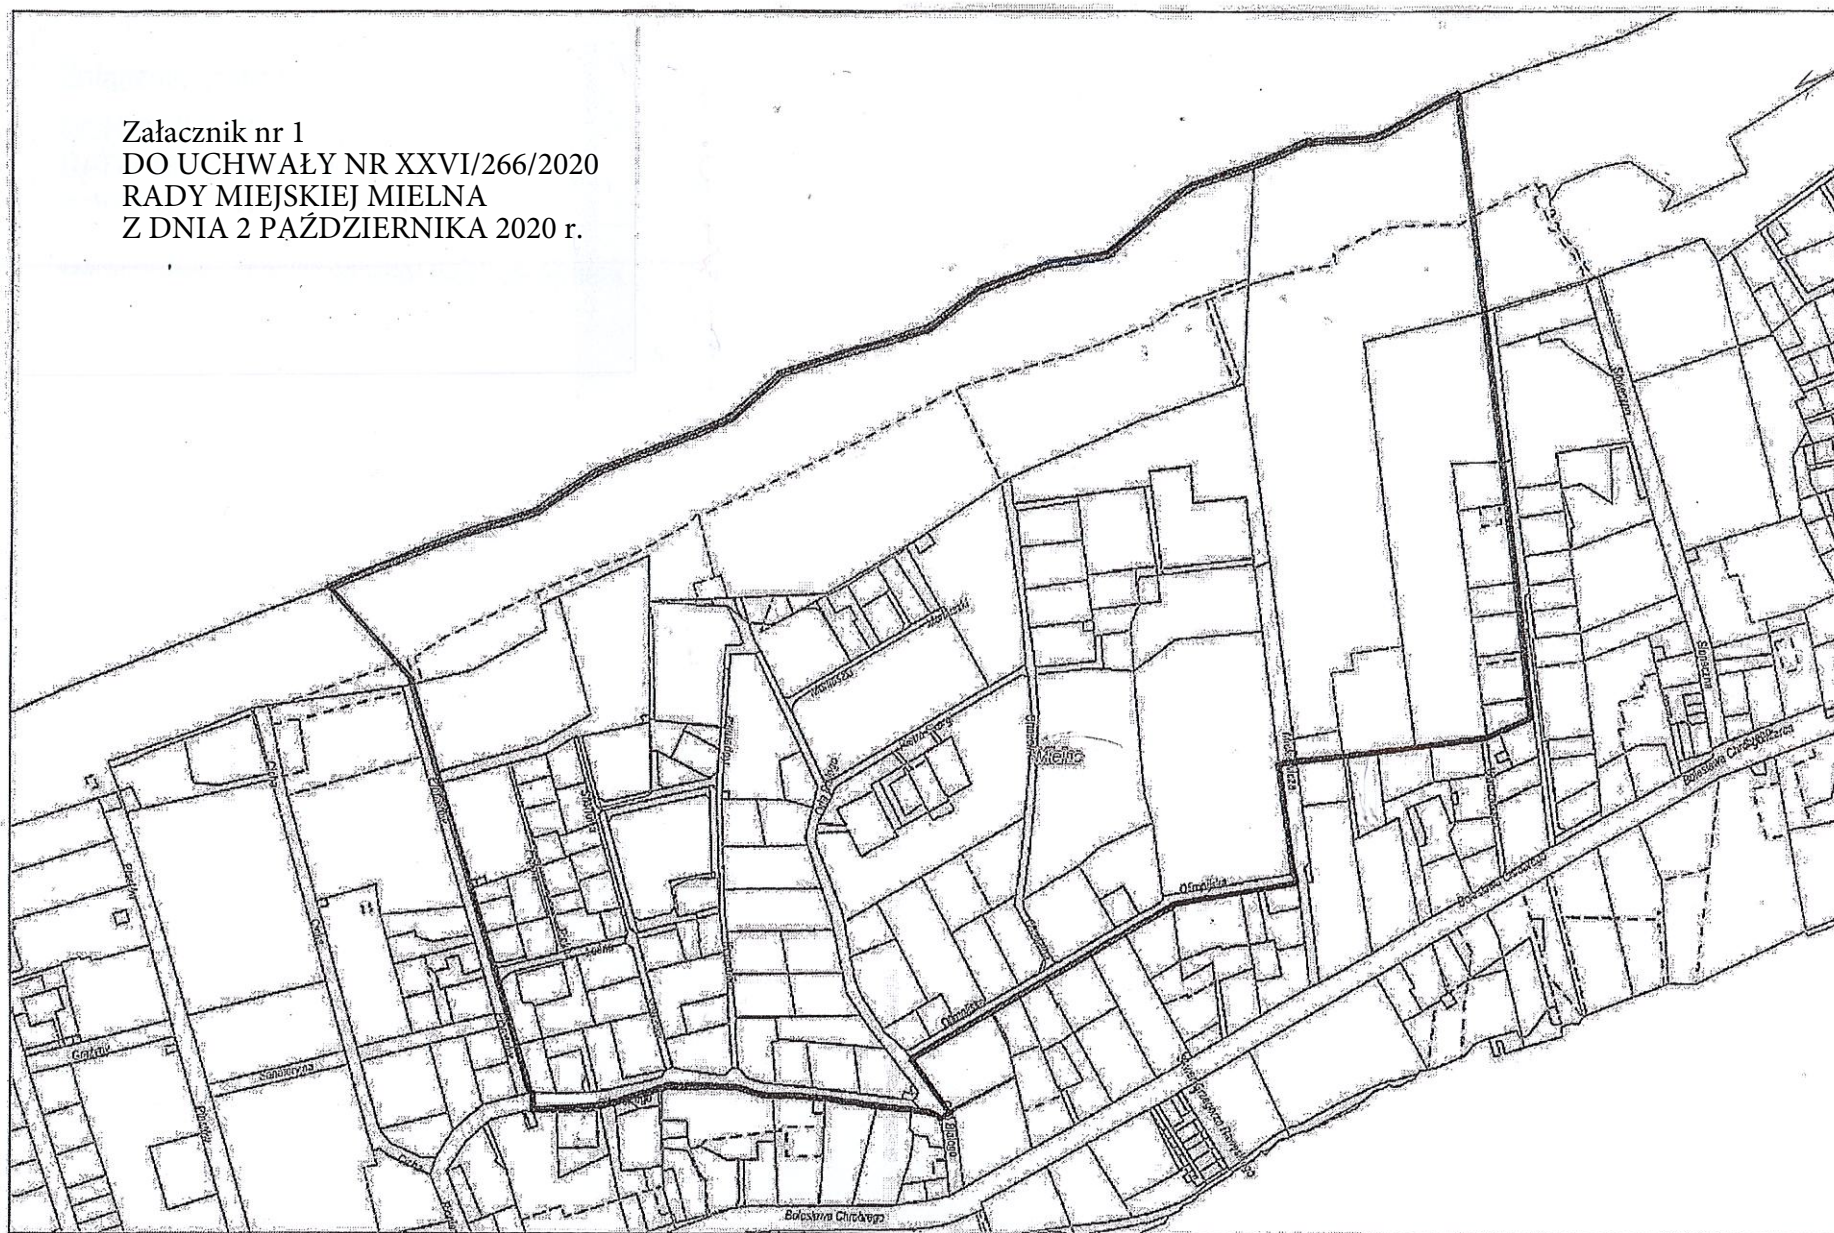

Wydruk w skali 1:5000

Wydruk z systemu WebEWID