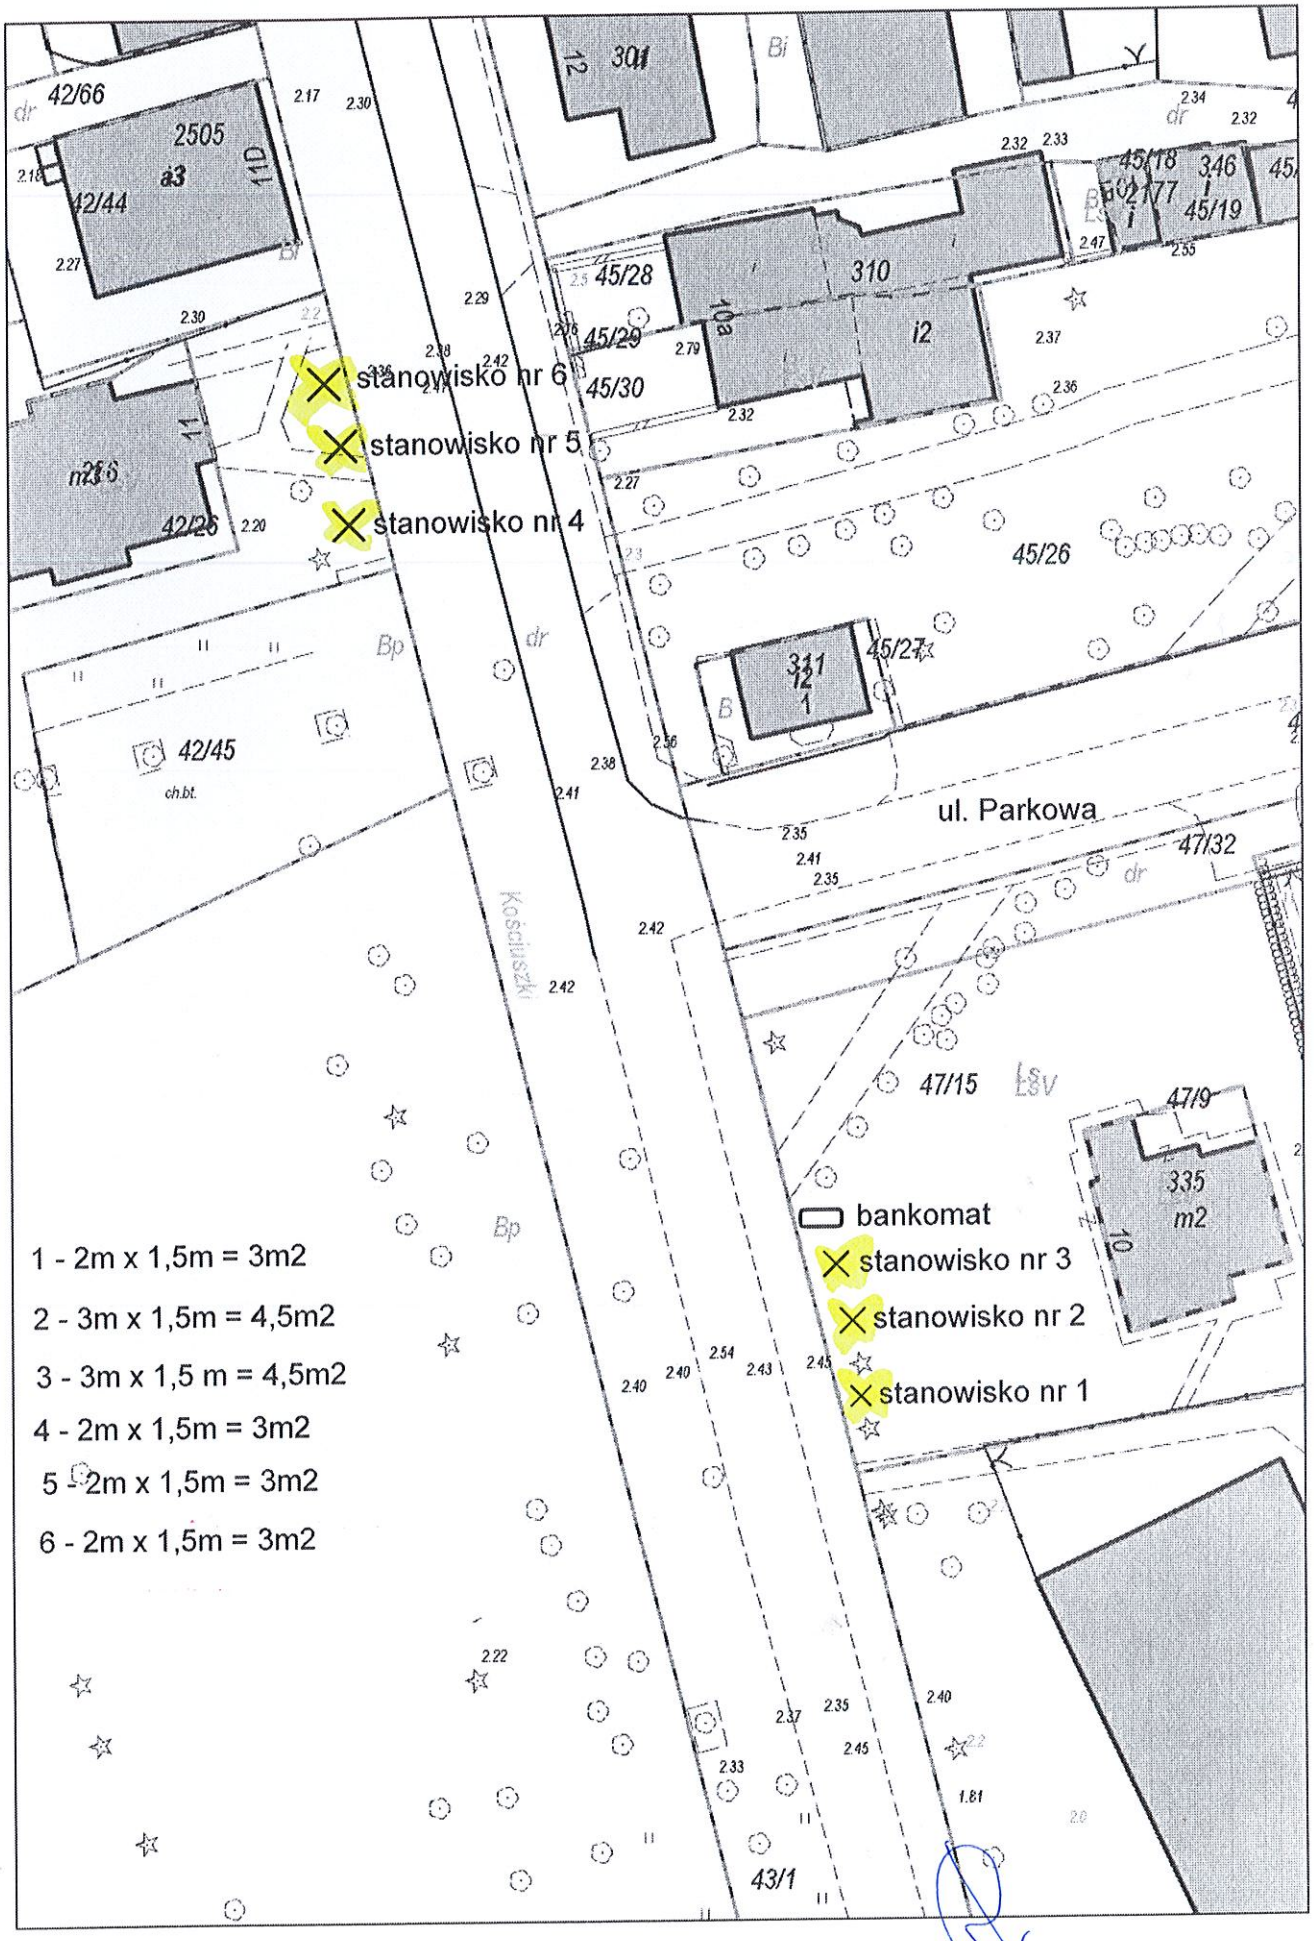
stanowisko nr 6
stanowisko nr 5
stanowisko nr 4
ul. Parkowa
Kościuszki
bankomat
stanowisko nr 3
stanowisko nr 2
stanowisko nr 1
1 - 2m x 1,5m = 3m2
2 - 3m x 1,5m = 4,5m2
3 - 3m x 1,5 m = 4,5m2
4 - 2m x 1,5m = 3m2
5 - 2m x 1,5m = 3m2
6 - 2m x 1,5m = 3m2