

**UCHWAŁA NR XL/423/2021
RADY MIEJSKIEJ MIELNA**

z dnia 20 sierpnia 2021 r.

**w sprawie wyrażenia zgody na ustanowienie służebności przesyłu na rzecz ENERGA- OPERATOR S. A.
z siedzibą w gdańsku, ul. Marynarki Polskiej 130, 80-557 Gdańsk**

Na podstawie art.18 ust.2 pkt 9 lit. "a" ustawy z dnia 08 marca 1990 r. o samorządzie gminnym (tekst jedn. Dz. U. z 2021 r. poz. 1372) i art.13 ust.1 ustawy z dnia 21 sierpnia 1997r. o gospodarce nieruchomościami (tekst jedn. Dz. U. z 2020r. poz. 1990 ze zm.) oraz art.305¹ i 305² ustawy z dnia 23 kwietnia 1964r. Kodeks cywilny (tekst jedn. z 2019r., poz.1145 ze zm.) **uchwala się, co następuje:**

§ 1.1. Wyraża się zgodę na ustanowienie na nieruchomości stanowiącej własność Gminy Mielno, oznaczonej w ewidencji gruntów jako działka nr 74/5 obręb ewidencyjny Mielenko, objętej księgą wieczystą KW KO1K/00044811/2 prowadzoną przez Sąd Rejonowy w Koszalinie, odpłatnie i na czas nieoznaczony służebności przesyłu na rzecz ENERGA- OPERATOR S. A. z siedzibą w gdańsku, ul. Marynarki Polskiej 130, 80-557 Gdańsk dla projektowanej linii kablowej nN 0,4kV o długości około 18m i szerokości 0,5m tj. 9m², której przebieg oznaczono na załączniku graficznym do niniejszej uchwały i będącym jej integralną częścią.

2. Szczegółowe warunki dotyczące ustanowienia służebności przesyłu zostaną określone w odrębnym porozumieniu, które następnie zostaną ujęte w umowie notarialnej o ustanowieniu służebności przesyłu.

3. Ustanowienie służebności nastąpi za jednorazowym wynagrodzeniem określonym przez rzeczoznawcę majątkowego powiększonym o podatek od towarów i usług.

§ 2. Wykonanie uchwały powierza się Burmistrzowi Mielna.


§ 3. Uchwała wchodzi w życie z dniem podjęcia.

Przewodniczący Rady
Miejskiej Mielna

Tadeusz Jarząbek

Załącznik do uchwały Nr XL/423/2021
Rady Miejskiej Mielną
z dnia 20 sierpnia 2021r.

Ist. złącze na dz. nr 74/1

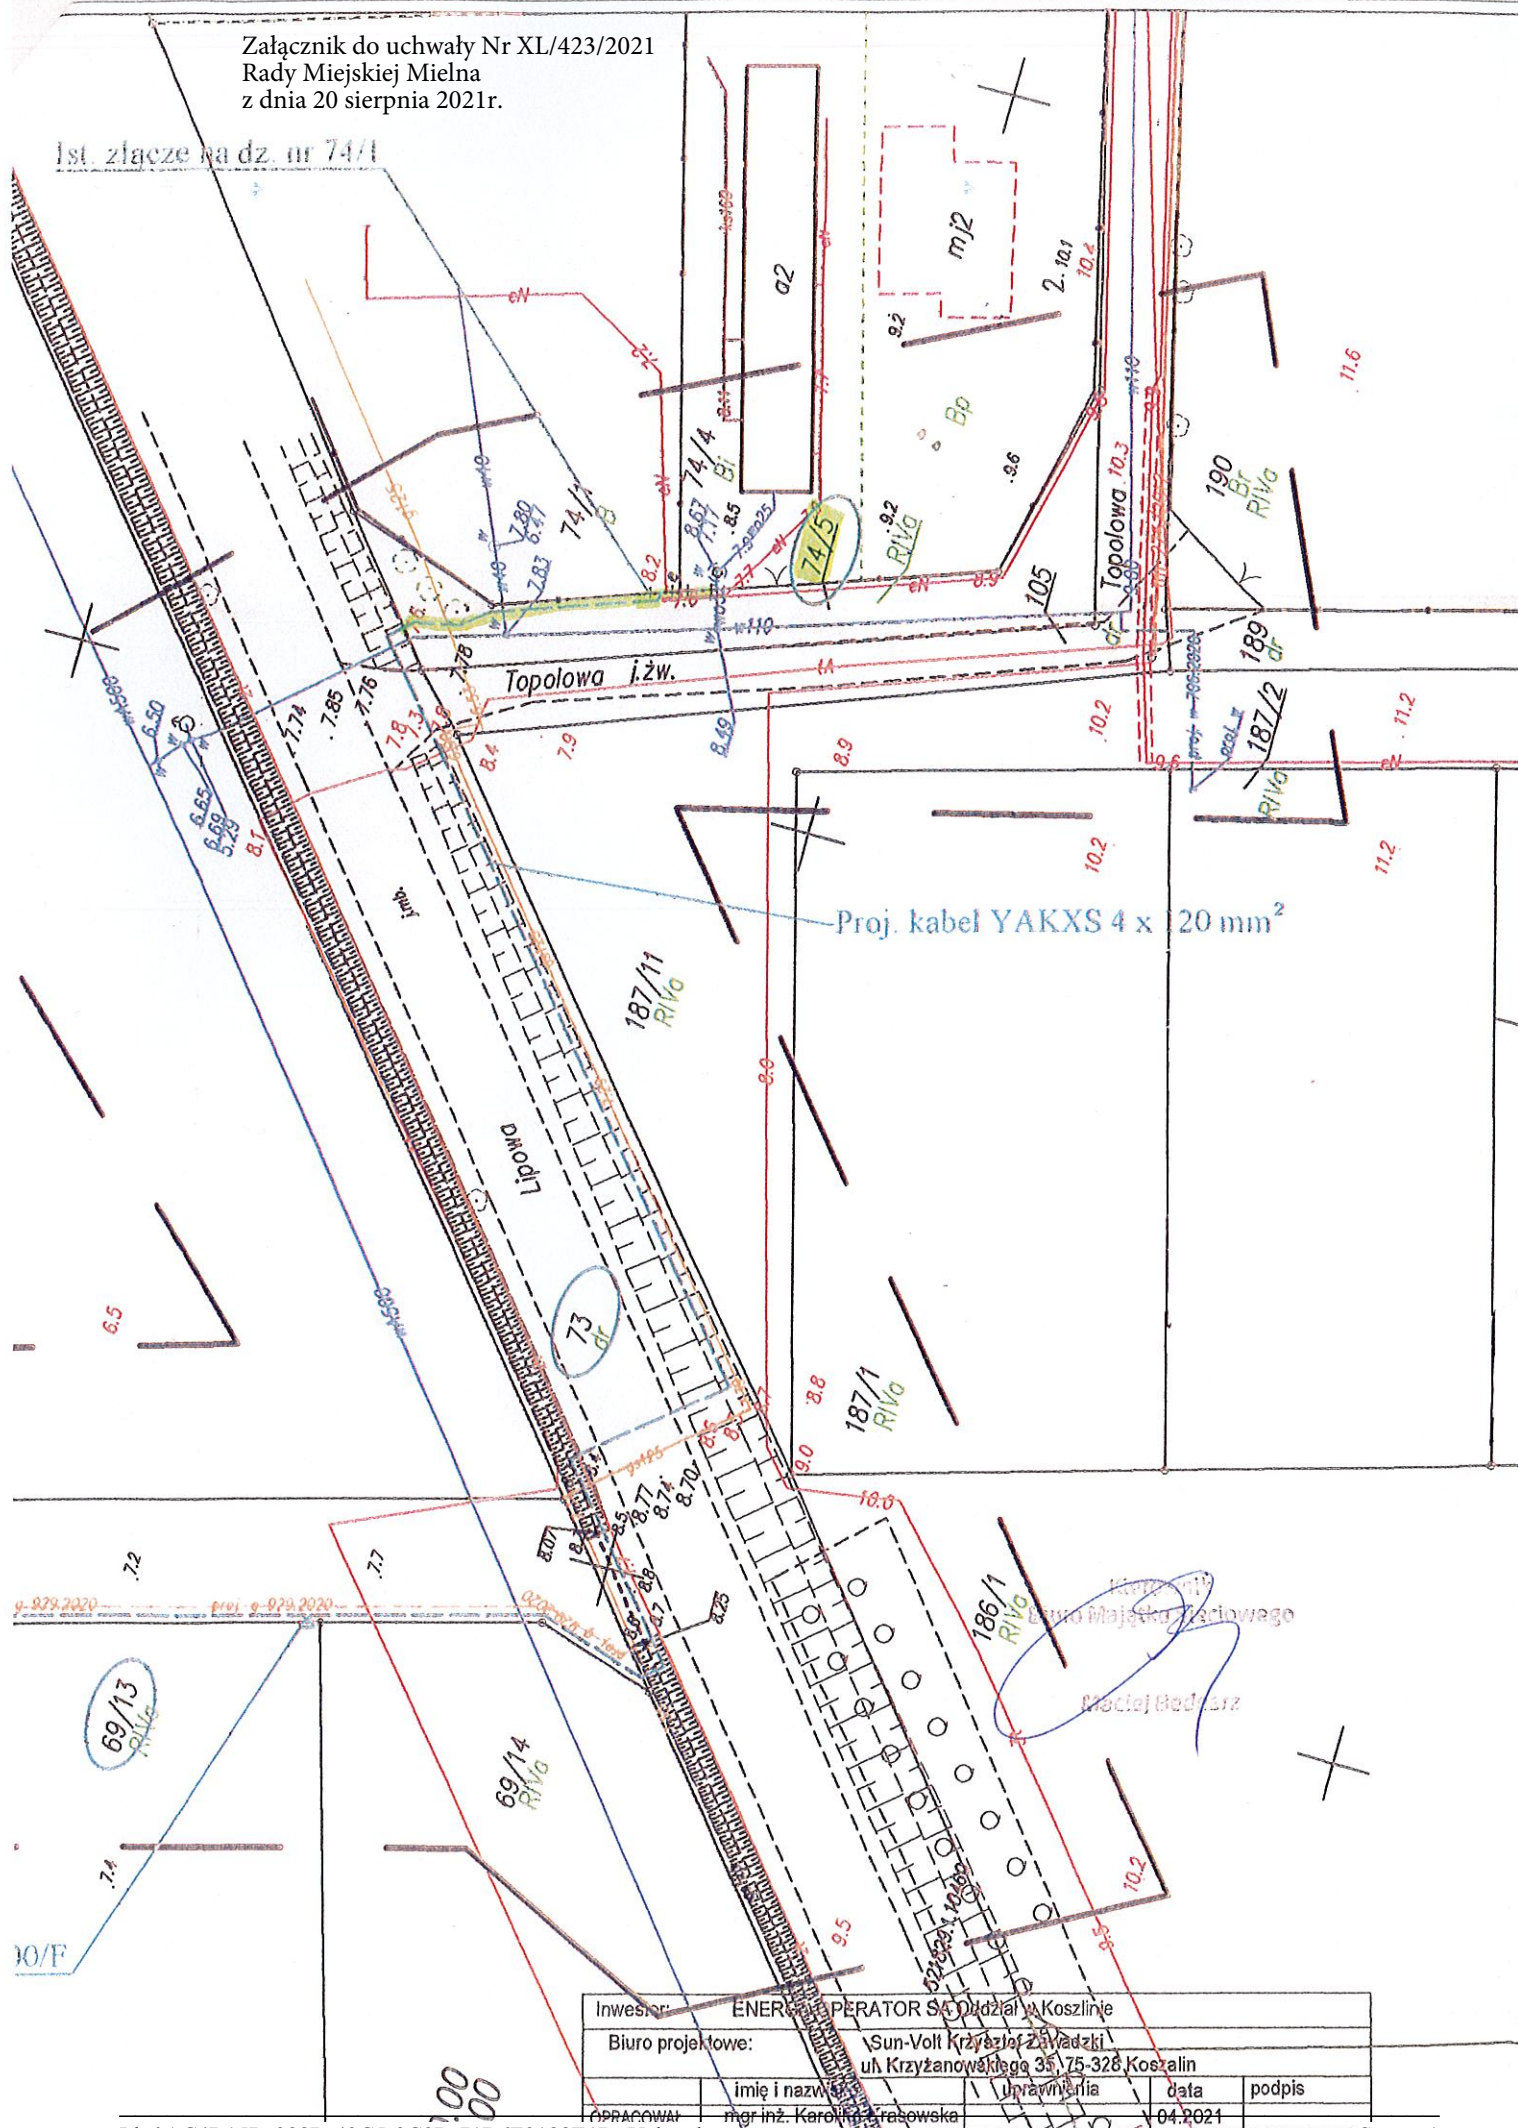

Inwestor:	ENERGOPERATOR Sp. z o.o. Oddział w Koszalinie		
Biurowie projektowe:	Sun-Volt Krzyżanowski Złazdzki ul. Krzyżanowski 35, 75-328 Koszalin		
	imie i nazwisko	data	podpis
OPRACOWANIE	mgr inż. Karolina Graszowska	04.2021	