

UCHWAŁA NR LI/564/2022
RADY MIEJSKIEJ MIELNA

z dnia 27 maja 2022 r.

w sprawie wyrażenia zgody na ustanowienie służebności przesyłu
na rzecz ENERGA -OPERATOR S.A. z siedzibą w Gdańsku, ul. Marynarki Polskiej 130,
80-557 Gdańsk

Na podstawie art.18 ust.2 pkt 9 lit. „a” ustawy z dnia 08 marca 1990r. o samorządzie gminnym (tekst jedn. Dz. U. z 2022 r. poz.503 ze zmianami) i art.13 ust.1 ustawy z dnia 21 sierpnia 1997r. o gospodarce nieruchomościami (tekst jedn. Dz. U. z 2021 r., poz.1899 ze zm.) oraz art.305¹ i 305² ustawy z dnia 23 kwietnia 1964r. Kodeks cywilny (tekst jedn. z 2020 r., poz.1740 ze zm.) **uchwała się, co następuje:**

§ 1.1. Wyraża się zgodę na ustanowienie na nieruchomości stanowiącej własność Gminy Mielno, oznaczonej w ewidencji gruntów jako działka nr 103/47 obręb ewidencyjny Łazy, objętej księgą wieczystą KW KO1K/00020924/3 prowadzoną przez Sąd Rejonowy w Koszalinie, odpłatnie i na czas nieoznaczony służebności przesyłu na rzecz ENERGA -OPERATOR S.A. z siedzibą w Gdańsku, ul. Marynarki Polskiej 130, 80-557 Gdańsk dla projektowanej linii kablowej nN 0,4kV o długości około 51m, i szerokości 0,5 m tj. 25,50 m², której przebieg oznaczono na załączniku graficznym do niniejszej uchwały i będącym jej integralną częścią.

2. Szczegółowe warunki dotyczące ustanowienia służebności przesyłu zostaną określone w odrębnym porozumieniu, które następnie zostaną ujęte w umowie notarialnej o ustanowieniu służebności przesyłu.

3. Ustanowienie służebności nastąpi za jednorazowym wynagrodzeniem określonym przez rzeczoznawcę majątkowego powiększonym o podatek od towarów i usług.

§ 2. Wykonanie uchwały powierza się Burmistrzowi Mielna.


§ 3. Uchwała wchodzi w życie z dniem podjęcia.

Przewodniczący Rady
Miejskiej Mielna

Tadeusz Jarząbek

MAPA DO CELÓW PROJEKTOWYCH	
Zawarcie kartograficzne zgłoszenia pracy geodezyjnej	GK.6640.3930.2021
Miejscowość: Łazy, dz.: 103/24	KARTOGRAF Pracownia Geodezyjno-Drogowa Jolanta Filip-Mohr ul. Plac Kilińskiego 2 75-900 KOSZALIN
Jednostka ewidencyjna	identyfikator: [320905_5]
nazwa: Mielno	tel.094 341-15-74 790-671-177; 300-44 - 51-56 e-mail: geodesmeni@p.pl
Opis ewidencyjny	identyfikator: [320905_5.0024]
nazwa: Łazy	1:500
Skala mapy	2000
Nazwa układu współrzędnych	PL-EUR2007-NH
Uzasadnienie granic obszaru, który był przedmiotem aktualizacji	
Szerokość granic, ujemność w księgach wieczystych, mające wpływ na zagospodarowanie gruntów zlokalizowanych w granicach projektowanej inwestycji, nie ustalono	
Nie wykaza się istnienia w terenie różnic ukształtu, o którym brak było inf. brzoźnych w karcie GESUT, i nie zostało ono odnotowane w ciele inwentaryzacji geodezyjnej.	
25.05.21r. Roman Malinowski, upr. 6620; 1,3 Nazwa/imię i nazwisko wykonawcy oraz data i podpis osoby reprezentującej wykonawcę	25.05.21r. Jolanta Filip-Mohr, 23018; 1 Imię i nazwisko, nr uprawnień oraz data i podpis geodety uprawniającego do opracowania mapy
Data opracowania mapy: 25.05.21r.	

Oświadczam, że niniejszy dokument został opracowany w wyniku prac geodezyjnych i kartograficznych, których rezultaty zawiera operat techniczny pozytywnie zweryfikowany. Jednocześnie informuję, że jestem świadomy odpowiedzialności karnej za złożenie fałszywego oświadczenia.	
Id. zgłoszenia prac geodezyjnych	GK.6640.3930.2021
Organ służby geodezyjnej, który otrzymał zgłoszenie	Starosta Koszaliński
Wykonawca prac geodezyjnych	Kartograf Jolanta Filip-Mohr ul. Plac Kilińskiego 2 75-900 KOSZALIN
Imię i nazwisko oraz nr uprawnień wykonawcy	Roman Malinowski 6620; 1,3
Imię i nazwisko oraz nr uprawnień wykonawcy	Roman Malinowski 6620; 1,3

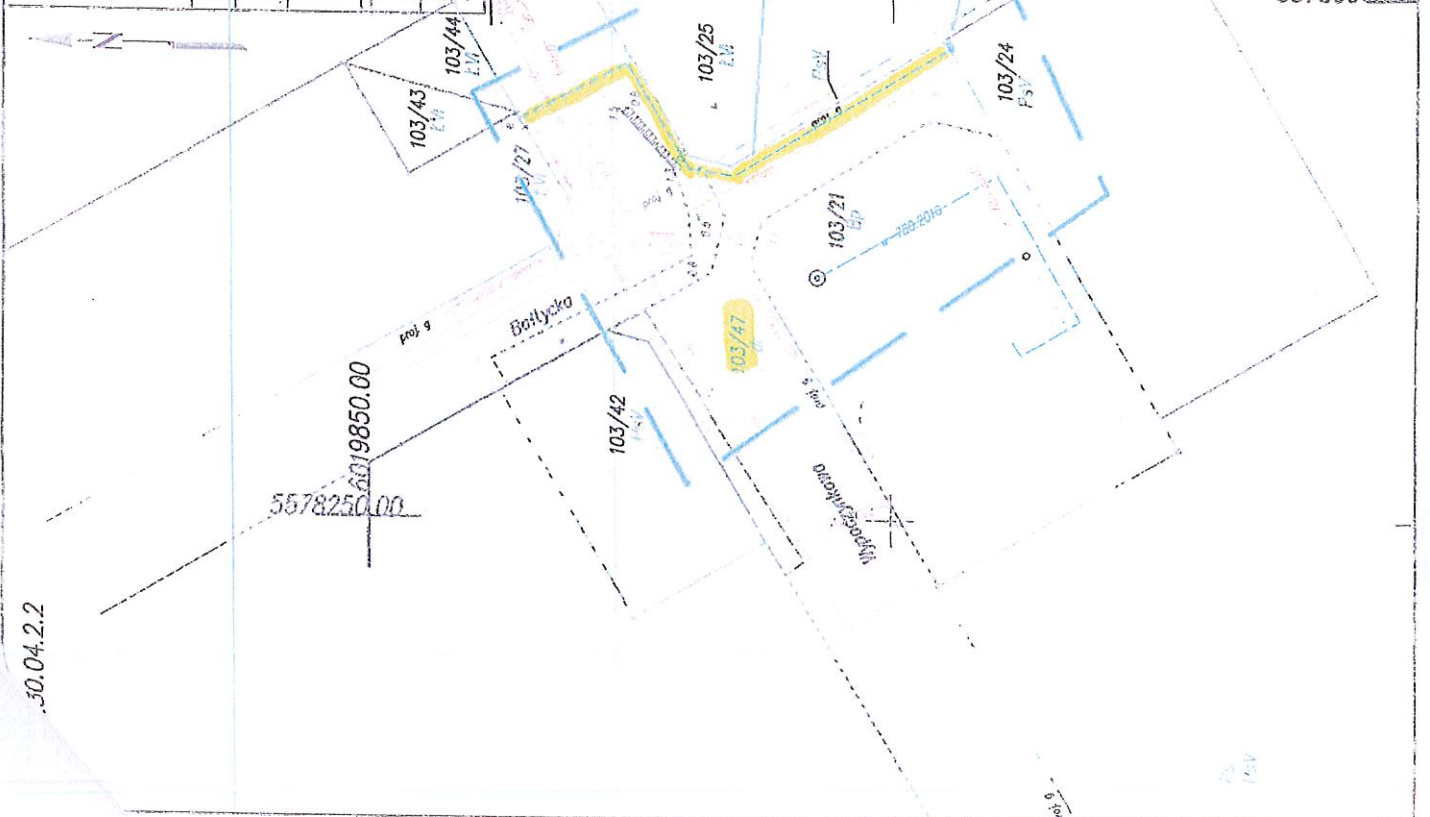

Załącznik do uchwały
Nr LI/564/2022
z dnia 27.5.2022r.

Inwestor: ENERGA-OPERATOR SA Oddział w Koszalinie	
Burmistrz: Szymon Krzyżanowski Zawadzki ul. M. Skłodowska-Curie 35, 75-800 Koszalin	
Opis projektu	Opis projektu
PROJEKTOWY	PROJEKTOWY
1:500	1:500
31290	31290
Data opracowania mapy: 25.05.21r.	

5578300.00
6019750.00