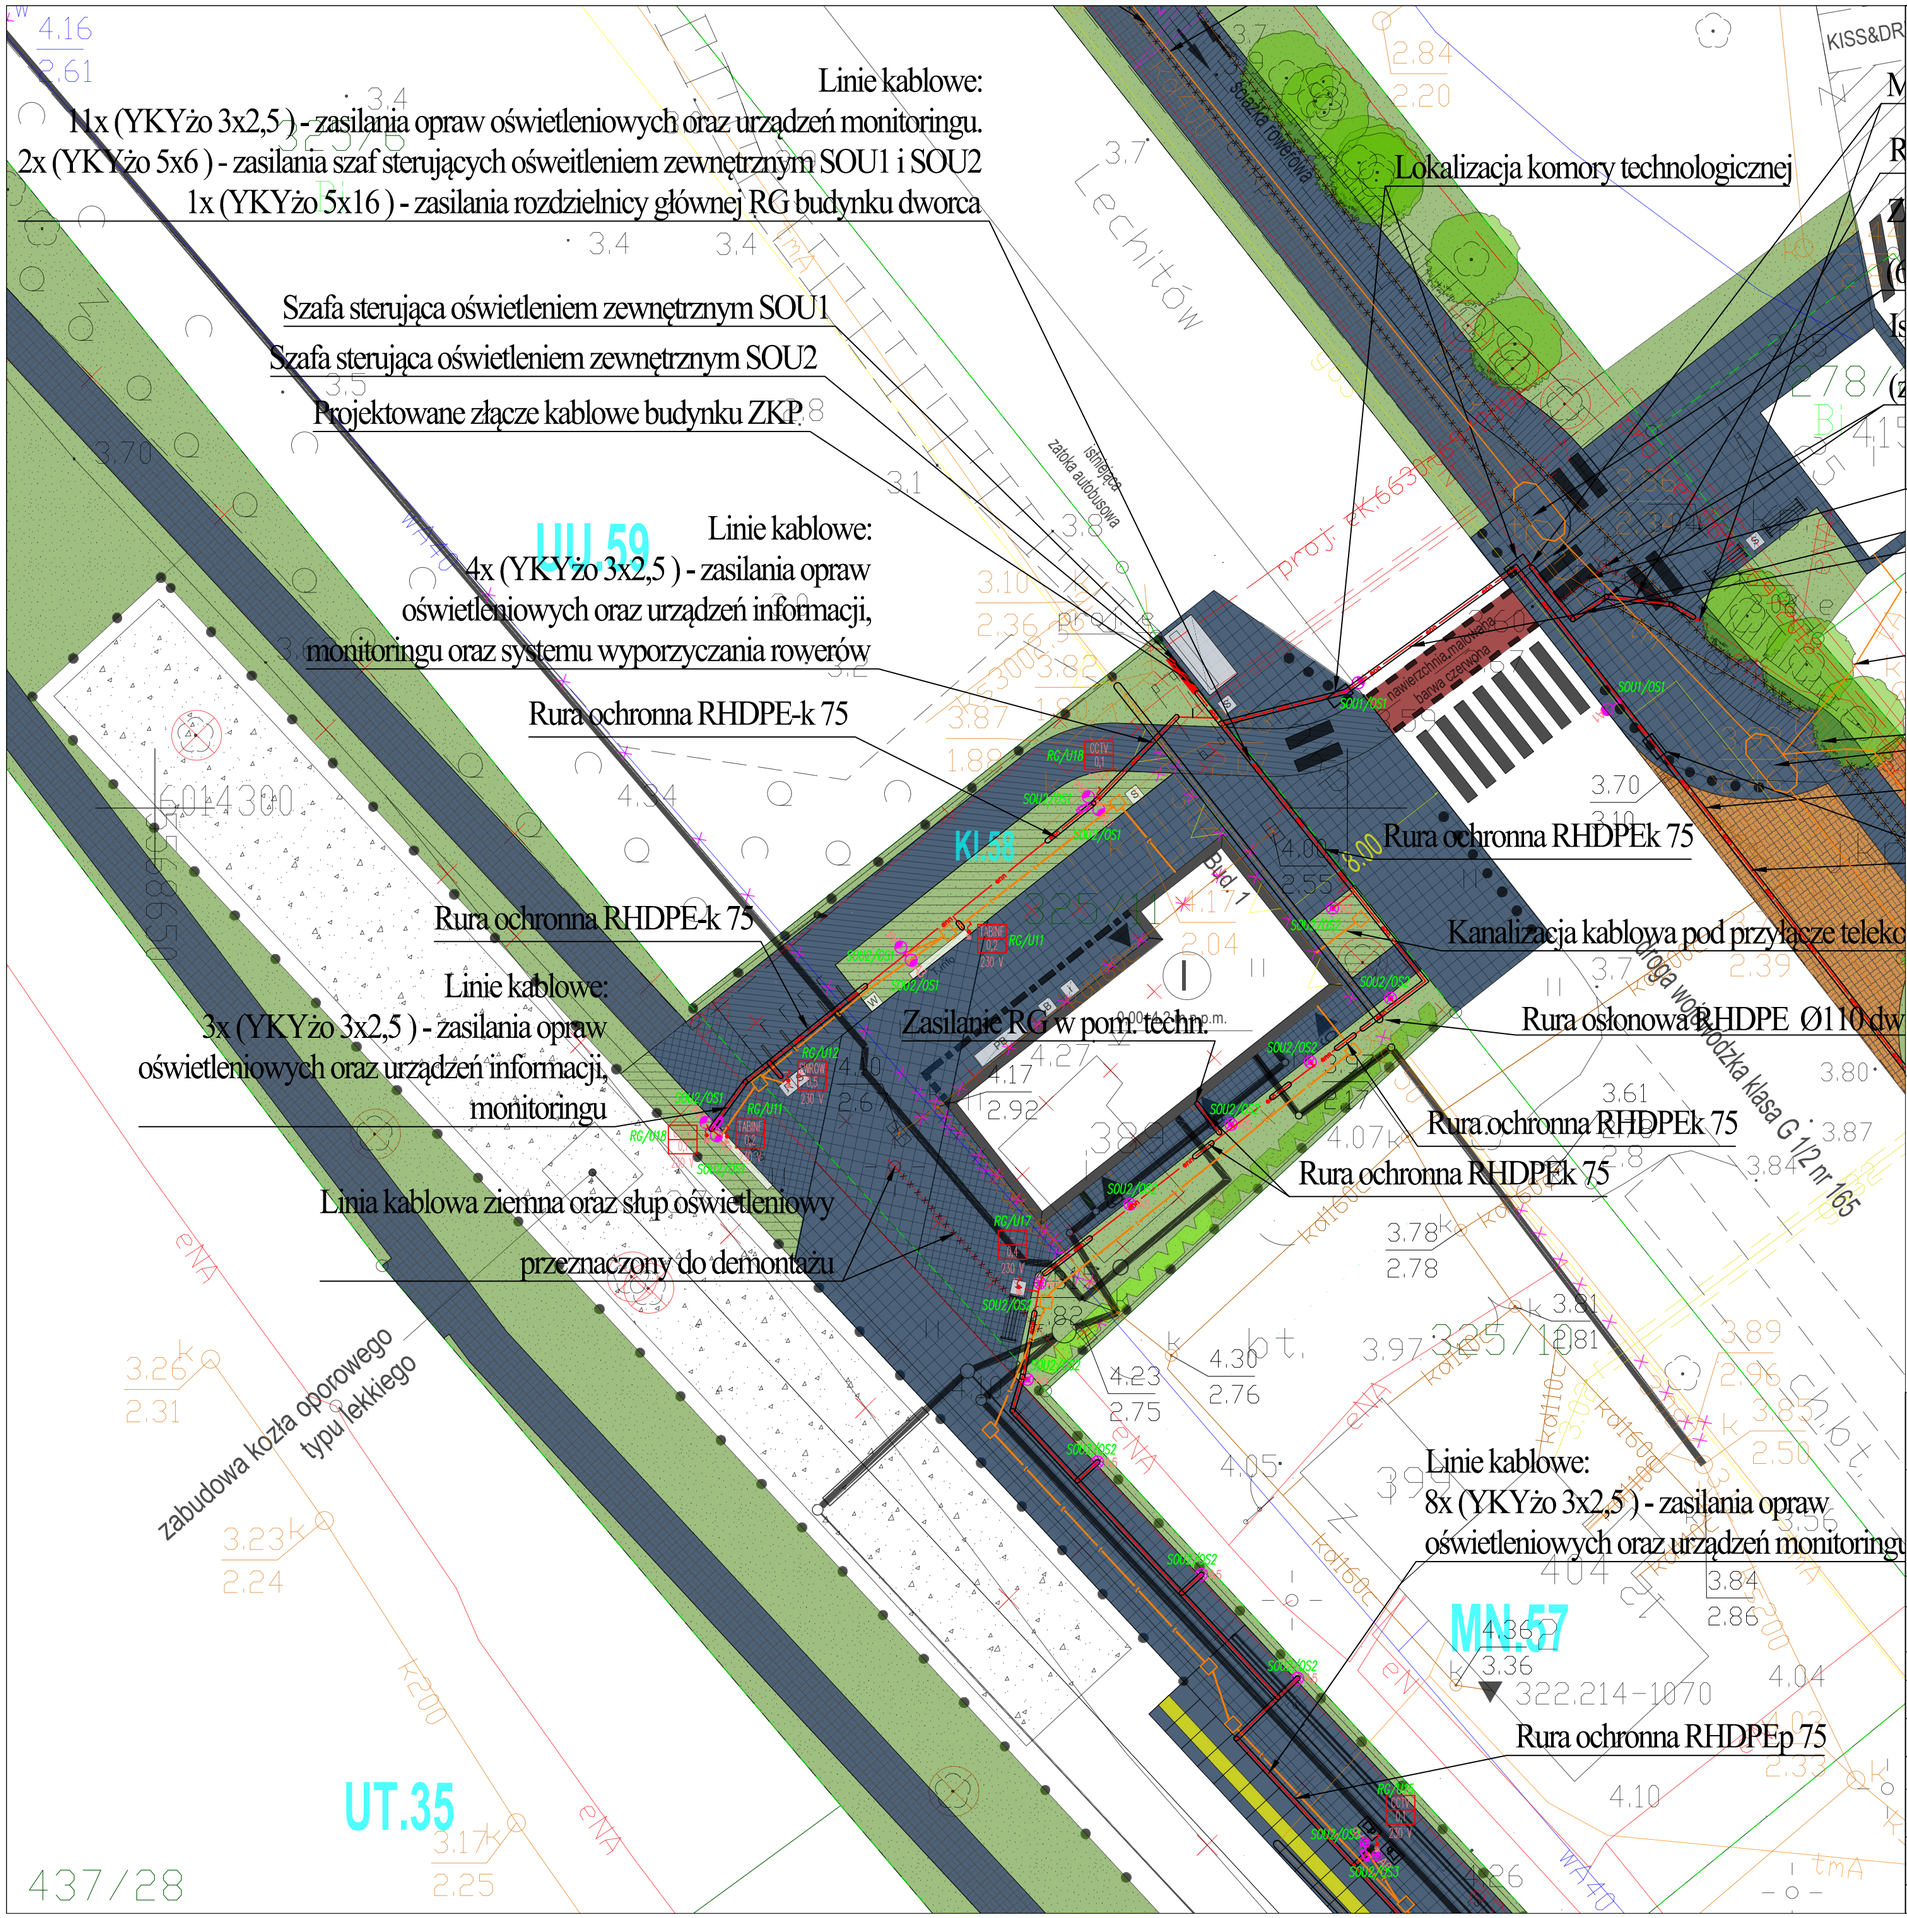

- A3 Oprawa typu LED. Klasa bezpieczeństwa II. Stopień ochrony IP68, IK08. Barwa światła 4000K, Moc 16,2W, strumień świetlny 1260lm. Oprawa montowana bezpośrednio na słupie stalowym, zabudowanym na prefabrykowanym fundamencie, o wysokości 6,0m.
- A4 Oprawa typu LED. Klasa bezpieczeństwa II. Stopień ochrony IP68, IK08. Barwa światła 4000K, Moc 16,2W, strumień świetlny 1260lm. Oprawa montowana bezpośrednio na słupie stalowym, zabudowanym na prefabrykowanym fundamencie, o wysokości 6,0m.
- A6 Oprawa typu LED (Reflektor). Klasa bezpieczeństwa II. Stopień ochrony IP66, IK08. Barwa światła 4000K, Moc 77W, strumień świetlny 10525lm. Oprawa montowana na słupie wiaty peronowej.
- A1 Oprawa typu LED. Klasa bezpieczeństwa II. Stopień ochrony IP66, IK09. Barwa światła 4000K, Moc 150W, strumień świetlny 20605lm. Oprawa montowana bezpośrednio na słupie stalowym, zabudowanym na prefabrykowanym fundamencie, o wysokości 6,0m.
- A2 Oprawa typu LED. Klasa bezpieczeństwa II. Stopień ochrony IP66, IK08. Barwa światła 4000K, Moc 94W, strumień świetlny 12509lm. Oprawa montowana bezpośrednio na słupie stalowym, zabudowanym na prefabrykowanym fundamencie, o wysokości 6,0m.
- A5 Oprawa typu LED. Klasa bezpieczeństwa II. Stopień ochrony IP66, IK08. Barwa światła 4000K, Moc 15W, strumień świetlny 1142lm. Oprawa w postaci 1 m słupka.

- Kabel/instalacja do usunięcia
- Projektowana linia kablowa,ziemna niskiego napięcia 0,6/1kV
- Mufa kablowa rozgałęzna
- Oprawa oświetleniowa istniejąca do przeniesienia
- Projektowana kamera zewnętrzna Bullet z mikrokontrolerem
- Wysokoefektywny głośnik tubowy 15W w obudowie IP65
- Linia kablowa, ziemna teletechniczna (kanalizacja teletechniczna)
- Projektowana telekomunikacyjna studnia kablowa
- Rura osłonowa. Uwaga: pod projekcjami (ulica, wjazdy) stosować rury osłonowe gładkościenne o dużej sztywności

UWAGA:
- PRZED PRZYSTĄPIENIEM DO PRAC NALEŻY WYKONAĆ POMIARY GEODEZYJNE PUNKTÓW WYSOKOŚCIOWYCH POŁĄCZEŃ ISTNIEJĄCEJ INSTALACJI Z PROJEKTOWANĄ W CELU ZWERYFIKOWANIA PODANYCH RZĘDNYCH WYSOKOŚCIOWYCH NA MAPIE I PROFILU. W PRZYPADKU ROZBIEŻNOŚCI NALEŻY SKONTAKTOWAĆ SIĘ Z PROJEKTANTEM.
- PODCZAS REALIZACJI NALEŻY LICZYĆ SIĘ Z MOŻLIWOŚCIĄ ROZBIEŻNOŚCI ISTNIEJĄCEGO UZBROJENIA W TERENIE W ODNIESIENIU DO DANYCH PODANYCH NA MAPIE.
- PRZED PRZYSTAPIENIEM DO TYCZENIA BUDYNKU GEODETA ZOBOWIAZANY JEST DO POTWIERDZENIA ZGODNOSCI PKT. WYSOKOŚCIOWYCH I WSPÓLRZEDNYCH GEODEZYJNYCH Z ODLEGLOSCIAMI OD GRANIC DZIALKI I BUDYNKÓW SASIEDNICH.
- PRZED TYCZENIEM GEODETA POWINIEN WYKONAC PROJEKT TYCZENIA I UZGODNIC GO Z PROJEKTANTEM.

EC INDUSTRIA

Nazwa:	Budowa budynku Centrum Przesiadkowego z kioskiem i wiatą, zagospodarowaniem terenu i towarzyszącymi urządzeniami budowlanymi na działce nr 325/11		
Inwestor:	Gmina Mielno ul. Bolesława Chrobrego 10, 76-032 Mielno		
Adres:	Mielno, dz.nr ewid. 325/11		
	Nazwisko Specjalność	Nr uprawnień:	Podpis
Projektował:	inż. Mariusz Kosiorz specjalność instalacje elektryczne	upr. nr 585/01	
Projektował:	inż. Bolesław Kusiak specjalność instalacje telekomunikacyjne	upr. nr 1759/99/U	
Sprawdził:	mgr inż. Witold Pierz specjalność instalacje elektryczne	upr. nr 984/05	
Tytuł:	PROJEKT ZAGOSPODAROWANIA TERENU (A1)		

Data:	Branża:	Faza:	Format:	Skala:	Nr rysunku:
Październik 2019	Elektryczna	Proj. wykonawczy		1:200	EZ-02

Opracowanie chronione prawem autorskim. Powielanie lub wykorzystywanie niezgodne z przeznaczeniem bez zgody właściciela dokumentacji zabronione.