

UCHWAŁA NR LV/604/2022
RADY MIEJSKIEJ MIELNA

z dnia 30 września 2022 r.

w sprawie wyrażenia zgody na ustanowienie służebności przesyłu
na rzecz ENERGA -OPERATOR S.A. z siedzibą w Gdańsku, ul. Marynarki Polskiej 130,
80-557 Gdańsk

Na podstawie art.18 ust.2 pkt 9 lit. „a” ustawy z dnia 08 marca 1990r. o samorządzie gminnym (tekst jedn. Dz. U. z 2022r. poz.559 ze zmianami) i art.13 ust.1 ustawy z dnia 21 sierpnia 1997r. o gospodarce nieruchomościami (tekst jedn. Dz. U. z 2021 r., poz.1899 ze zm.) oraz art.305¹ i 305² ustawy z dnia 23 kwietnia 1964r. Kodeks cywilny (tekst jedn. z 2022 r., poz.1360 ze zm.) **uchwała się, co następuje:**

§ 1.1. Wyraża się zgodę na ustanowienie na nieruchomości stanowiącej własność Gminy Mielno, oznaczonej w ewidencji gruntów jako działka nr 33 obręb ewidencyjny Sarbinowo, objętej księgą wieczystą KW KO1K/00050923/5 prowadzoną przez Sąd Rejonowy w Koszalinie, odpłatnie i na czas nieoznaczony służebności przesyłu na rzecz ENERGA -OPERATOR S.A. z siedzibą w Gdańsku, ul. Marynarki Polskiej 130, 80-557 Gdańsk dla projektowanej linii kablowej nN 0,4kV o długości około 0,6 m, i szerokości 0,5 m tj.0,3 m², której przebieg oznaczono na załączniku graficznym do niniejszej uchwały i będącym jej integralną częścią.

2. Szczegółowe warunki dotyczące ustanowienia służebności przesyłu zostaną określone w odrębnym porozumieniu, które następnie zostaną ujęte w umowie notarialnej o ustanowieniu służebności przesyłu.

3. Ustanowienie służebności nastąpi za jednorazowym wynagrodzeniem określonym przez rzeczoznawcę majątkowego powiększonym o podatek od towarów i usług.

§ 2. Wykonanie uchwały powierza się Burmistrzowi Mielna.

§ 3. Uchwała wchodzi w życie z dniem podjęcia.

Przewodniczący Rady
Miejskiej Mielna

Tadeusz Jarząbek


X=6012500.00
Y=5562150.00

Oświadczam, że niniejszy dokument został opracowany w wyniku prac geodezyjnych i kartograficznych, których rezultaty zawiera operat techniczny pozytywnie zweryfikowany. Jednocześnie informuję, że jestem świadomy odpowiedzialności karnej za złożenie fałszywego oświadczenia.

Id. zgłoszenia prac geodezyjnych	GK.6640.85.2022
Organ służby geodezyjnej, który otrzymał zgłoszenie	Starosta Koszaliński
Wykonawca prac geodezyjnych	Geotars Roman Malinowski ul. Plac Kilińskiego 2 75-900 KOSZALIN
Nr oraz data sporządzenia dokumentu zawierającego wynik pozytywnej weryfikacji	GK.6640.85.2022_31657 z dnia19.01.2022r.
Imię i nazwisko oraz nr upr.zawodowych kierownika parc	Roman Malinowski 6620; 1.3

Załącznik do uchwały nr LV/604/2022
z dnia 30 września 2022 r.

5.218.28.14.2.4
5.218.28.14.4.2

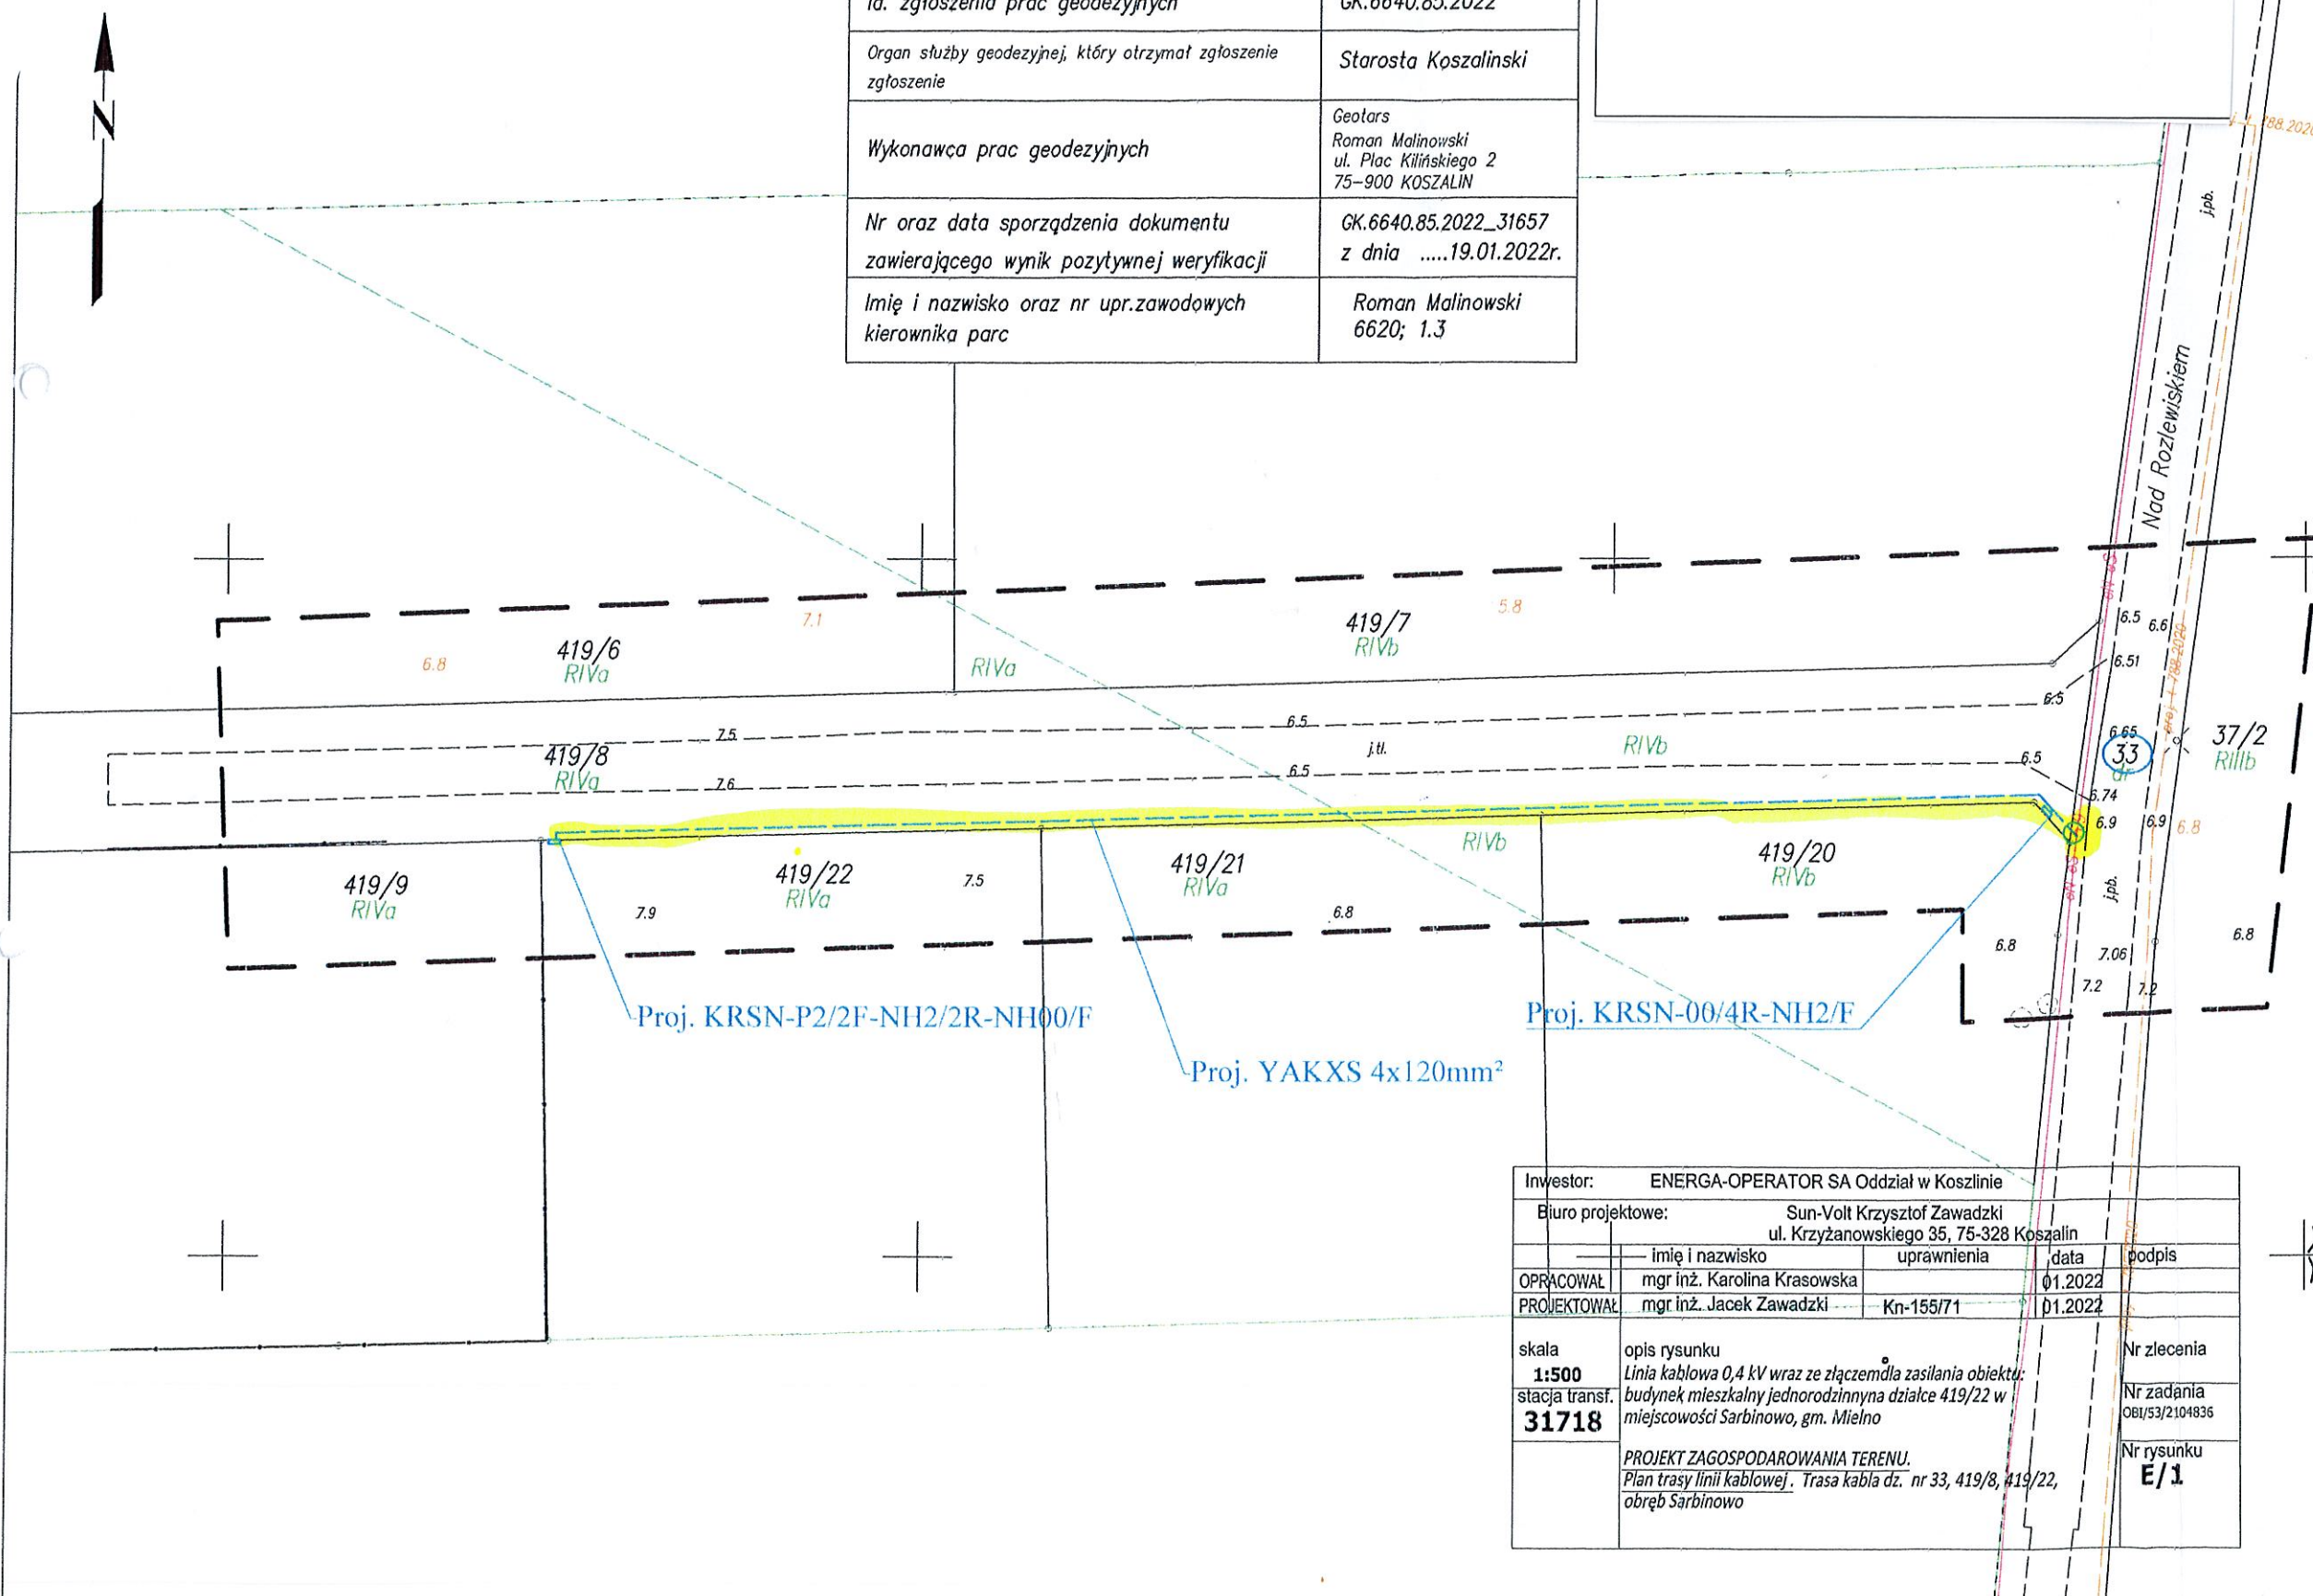

Investor:	ENERGA-OPERATOR SA Oddział w Koszlinie
Biuro projektowe:	Sun-Volt Krzysztof Zawadzki ul. Krzyżanowskiego 35, 75-328 Koszalin
OPRACOWAŁ	mgr inż. Karolina Krasowska
PROJEKTOWAŁ	mgr inż. Jacek Zawadzki
skala	1:500
stacja transf.	31718
opis rysunku	Linia kablowa 0,4 kV wraz ze złączem dla zasilania obiektu: budynek mieszkalny jednorodzinny na działce 419/22 w miejscowości Sarbinowo, gm. Mielno
PROJEKT ZAGOSPODAROWANIA TERENU.	Plan trasy linii kablowej. Trasa kabla dz. nr 33, 419/8, 419/22, obręb Sarbinowo
data	01.2022
uprawnienia	Kn-155/71
podpis	
Nr zlecenia	
Nr zadania	OBJ/53/2104836
Nr rysunku	E/1

X=6012400.00
Y=5562300.00