


PROPOZYCJA ORGANIZACJI ROBÓT

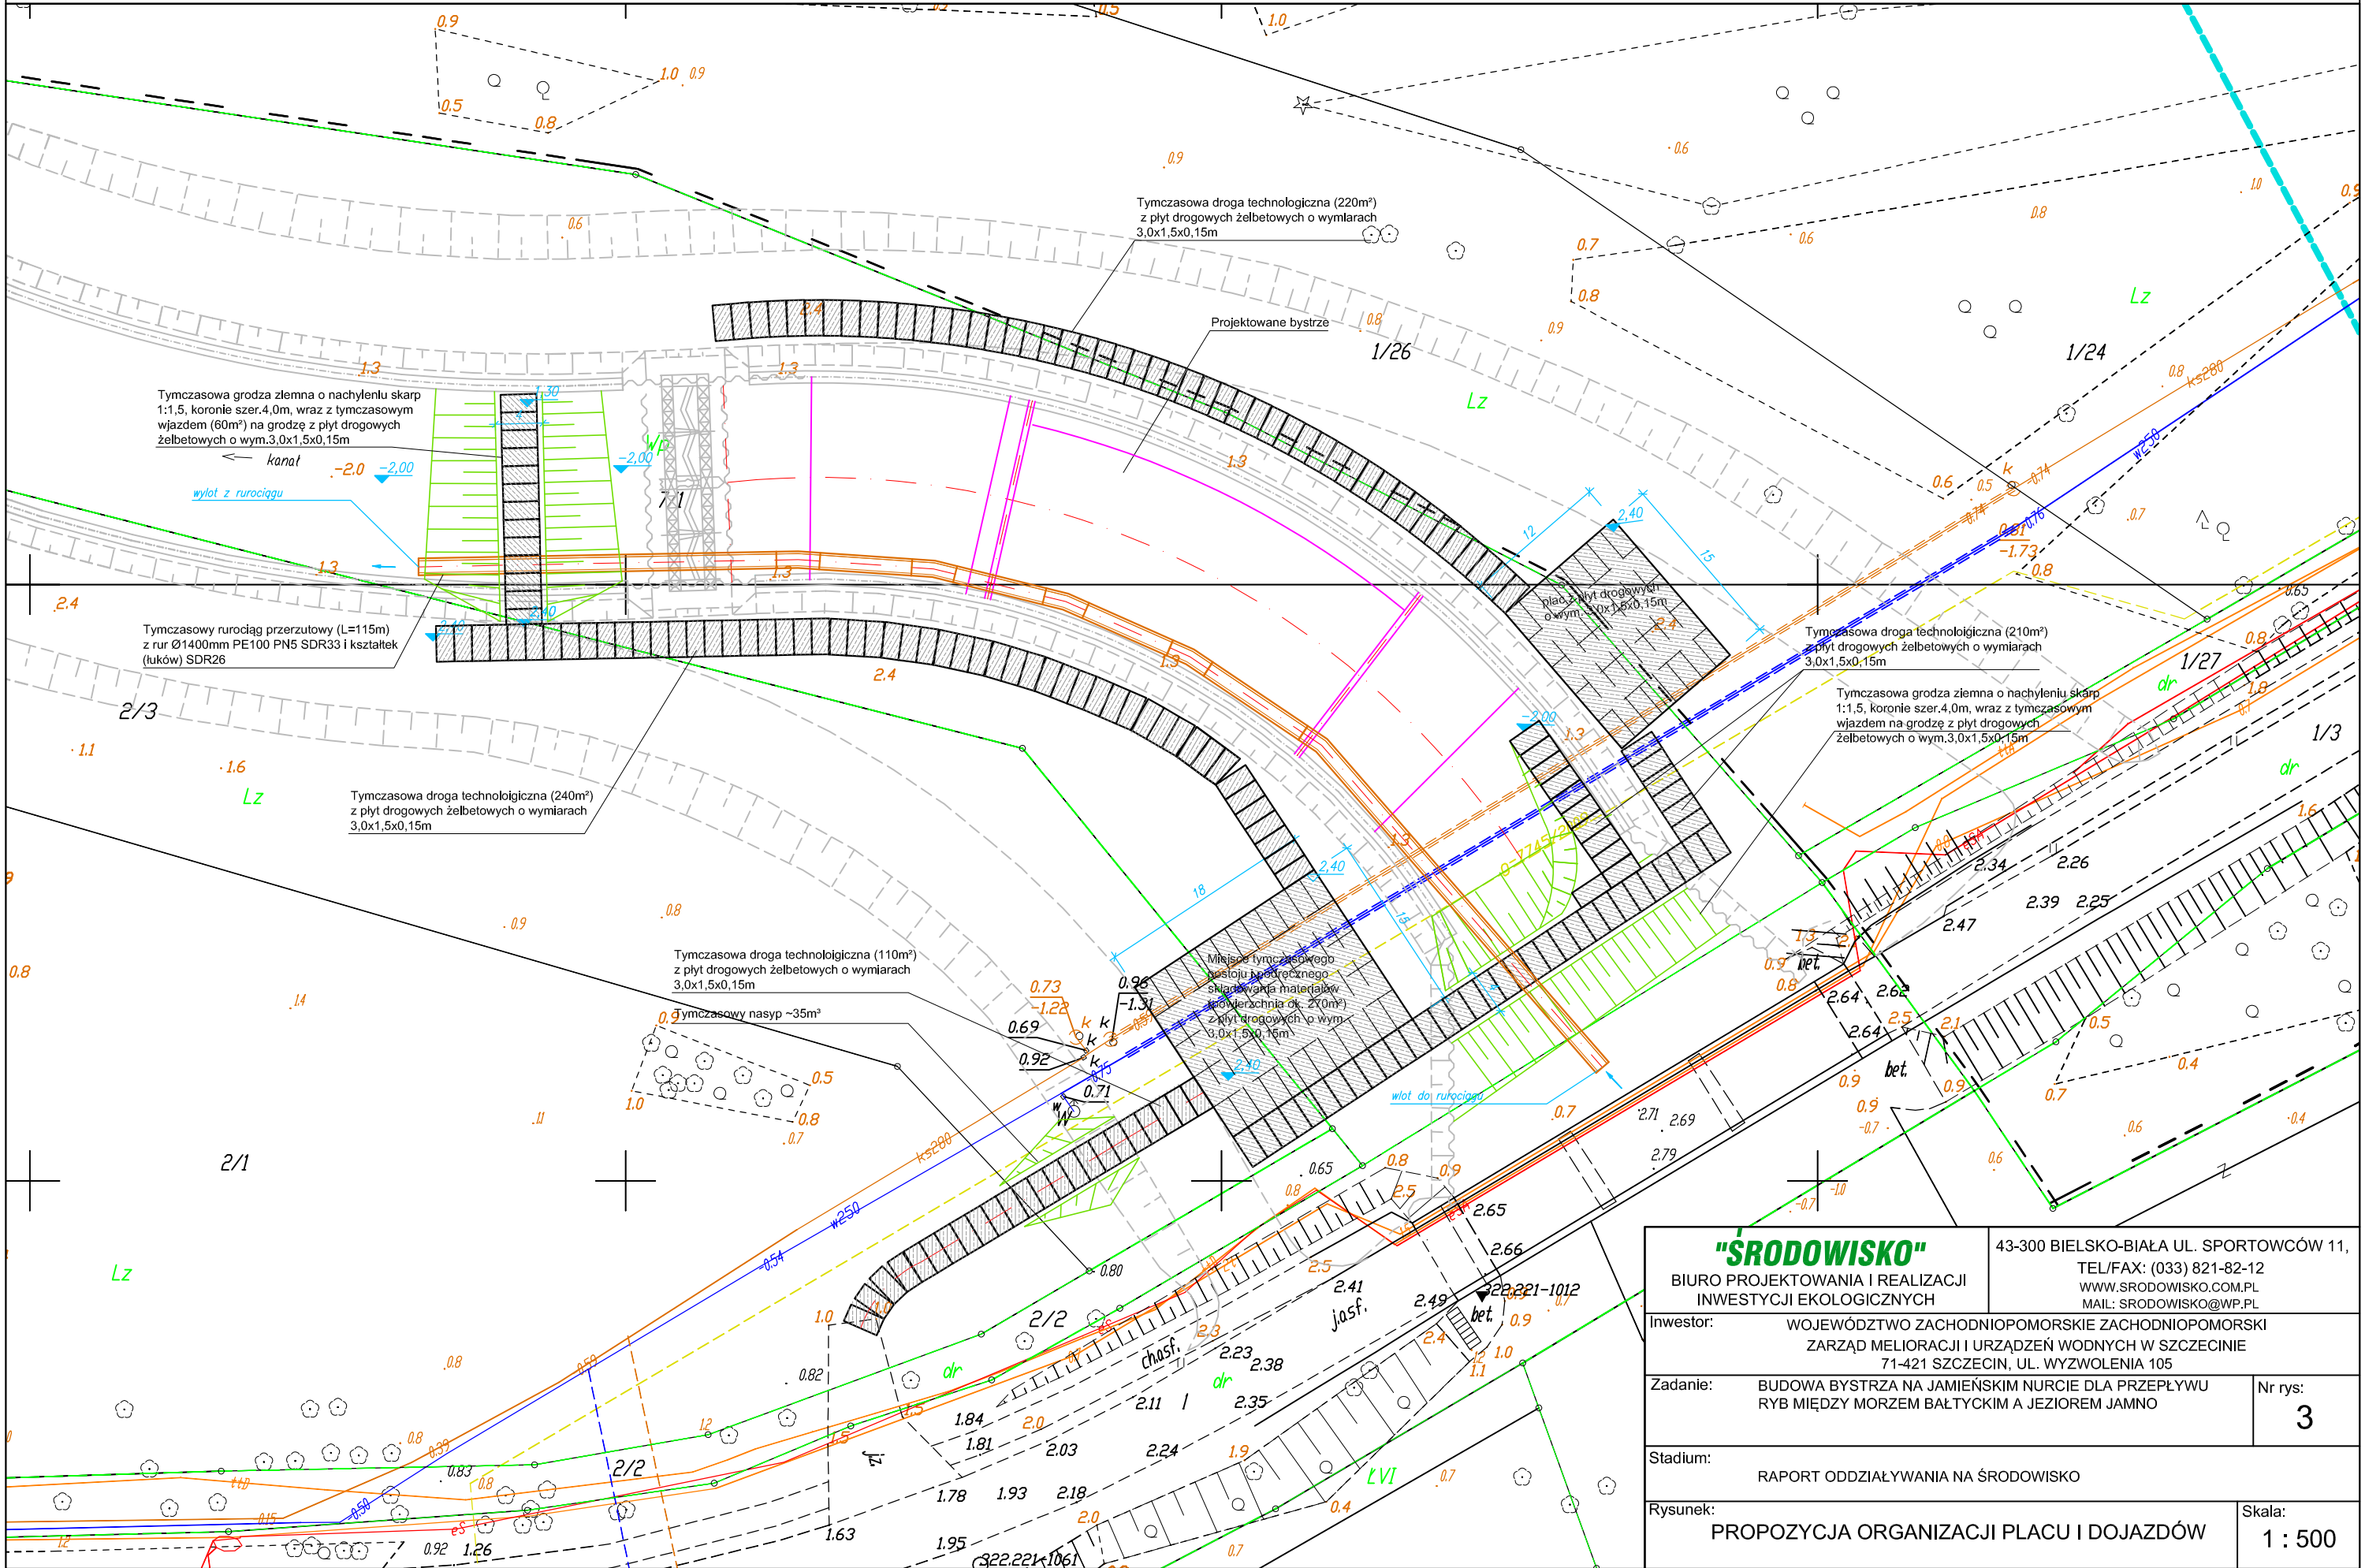

"ŚRODOWISKO" BIURO PROJEKTOWANIA I REALIZACJI INWESTYCJI EKOLOGICZNYCH		43-300 BIELSKO-BIAŁA UL. SPORTOWCÓW 11, TEL/FAX: (033) 821-82-12 WWW.SRODOWISKO.COM.PL MAIL: SRODOWISKO@WP.PL	
Inwestor:		WOJEWÓDZTWO ZACHODNIOPOMORSKIE ZACHODNIOPOMORSKI ZARZĄD MELIORACJI I URZĄDZEŃ WODNYCH W SZCZECINIE 71-421 SZCZECIN, UL. WYZWOLENIA 105	
Zadanie:		BUDOWA BYSTRZA NA JAMIŃSKIM NURCIE DLA PRZEPŁYWU RYB MIĘDZY MORZEM BAŁTYCKIM A JEZIOREM JAMNO	Nr rys: 3
Stadium:		RAPORT ODDZIAŁYWANIA NA ŚRODOWISKO	
Rysunek:		PROPOZYCJA ORGANIZACJI PLACU I DOJAZDÓW	Skala: 1 : 500