

**UCHWAŁA NR XV/148/2019
RADY MIEJSKIEJ MIELNA**

z dnia 29 listopada 2019 r.

**w sprawie wyrażenia zgody na ustanowienie służebności przesyłu
na rzecz ENERGA -OPERATOR S.A. z siedzibą w Gdańsku, ul. Marynarki Polskiej 130,
80-557 Gdańsk**

Na podstawie art.18 ust.2 pkt 9 lit. „a” ustawy z dnia 08 marca 1990r. o samorządzie gminnym (tekst jedn. Dz. U. z 2019r. poz.506 ze zm.) i art.13 ust.1 ustawy z dnia 21 sierpnia 1997r. o gospodarce nieruchomościami (tekst jedn. Dz. U. z 2018r., poz.2204 ze zm) oraz art.305¹ i 305² ustawy z dnia 23 kwietnia 1964r. Kodeks cywilny (tekst jedn. z 2018 r., poz.1025 ze zm.) **uchwała się, co następuje:**

§ 1. 1. Wyraża się zgodę na ustanowienie na nieruchomości stanowiącej własność Gminy Mielno, oznaczonej w ewidencji gruntów jako działka nr 64/8 obręb ewidencyjny Mielenko, objętej księgą wieczystą KW KO1K/00049427/2 prowadzoną przez Sąd Rejonowy w Koszalinie, odpłatnie i na czas nieoznaczony służebności przesyłu na rzecz ENERGA -OPERATOR S.A. z siedzibą w Gdańsku, ul. Marynarki Polskiej 130, 80-557 Gdańsk dla projektowanej linii kablowej nN 0,4 kV o długości około 10 m i szerokości 0,5 m tj. 10 m², której przebieg oznaczono na załączniku graficznym do niniejszej uchwały i będącym jej integralną częścią.

2. Szczegółowe warunki dotyczące ustanowienia służebności przesyłu zostaną określone w odrębnym porozumieniu, które następnie zostaną ujęte w umowie notarialnej o ustanowieniu służebności przesyłu.

3. Ustanowienie służebności nastąpi za jednorazowym wynagrodzeniem określonym przez rzeczoznawcę majątkowego powiększonym o podatek od towarów i usług.


§ 2. Wykonanie uchwały powierza się Burmistrzowi Mielna.

§ 3. Uchwała wchodzi w życie z dniem podjęcia.

Przewodniczący Rady
Miejskiej Mielna

Tadeusz Jarząbek

Załącznik do uchwały nr XV/148/2019
Rady Miejskiej Mielen z dnia 29 listopada 2019 r.

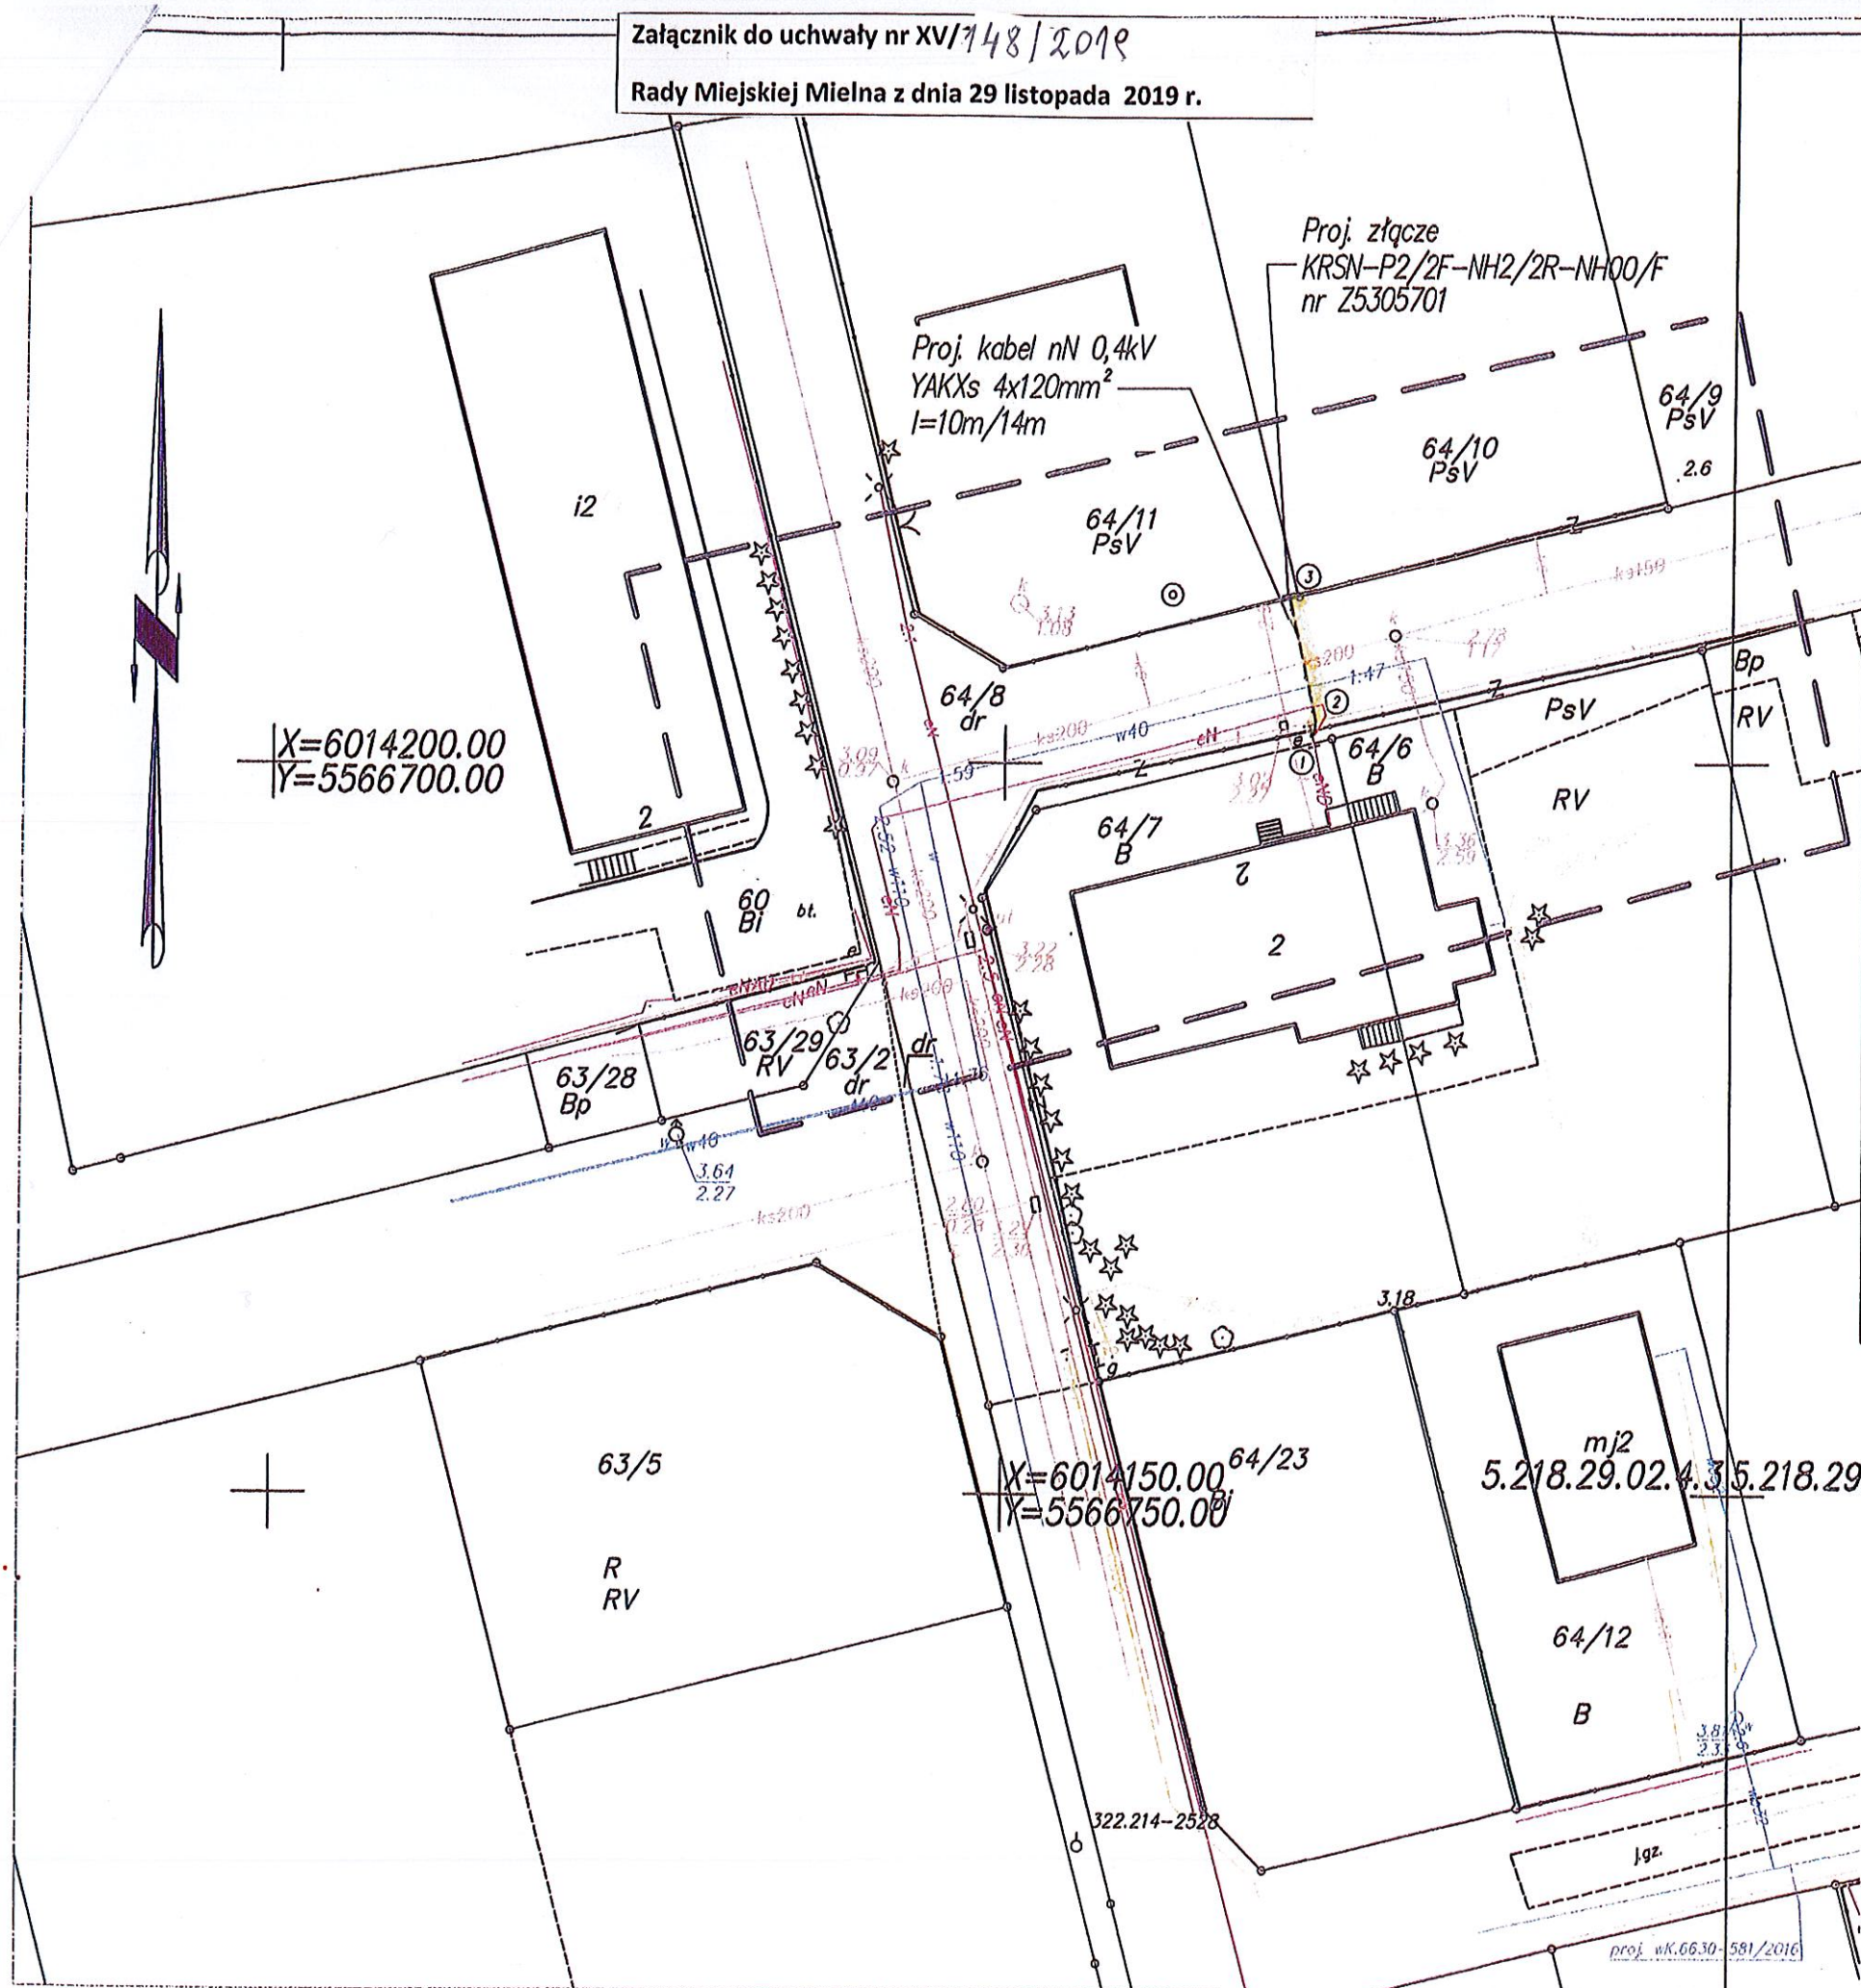

MAPA DO CELÓW PROJEKTOWYCH	
Oznaczenie kancelaryjne zgłoszenia pracy geodezyjnej	GK.6640.1533.2019
Miejscowość: Mielenko dz. nr 64/11	GEOTRAS Zakład Usług Geodezyjnych ul. Plac Kilińskiego 2 75-900 KOSZALIN
Jednostka ewidencyjna	identyfikator: [320905_5] nazwa: Mielenko
Obręb ewidencyjny	identyfikator: [320905_5.0013] nazwa: Mielenko
Skala mapy	1:500
Nazwa układu współrzędnych	prostokątnych płaskich wysokości
Oznaczenie granic obszaru, który był przedmiotem aktualizacji	"2000 " Kronsztadt 86
Służebności gruntowe, ujawnione w księgach wieczystych, mające wpływ na zagospodarowanie gruntów zlokalizowanych w granicach projektowanej inwestycji.....nie ustalano	
Nie wyklucza się istnienia w terenie również uzbrojenia, o którym brak było inf. branżowych w bazie GESUT, i nie zostało ono odnalezione w czasie inwentaryzacji geodezyjnej.	
06.07.19r. Roman Malinowski, upr. 6620; 1,3 Nazwa/imię i nazwisko wykonawcy oraz data i podpis osoby reprezentującej wykonawcę	
06.07.19r. Joanna Filip-Mohr, 23018; 1 Imię i nazwisko, nr uprawnień oraz data i podpis geodety uprawnionego który opracował mapę	
Data opracowania mapy: 06.07.19r.	

PRZEWODNICZĄCY
RADY MIEJSKIEJ
Tadeusz Rajzabek

Poświadczam za zgodność z oryginałem
kopię mapy do celów projektowych
Koszalin, dnia 30-09-2019r

Inwestor ENERGIA – OPERATOR S.A. z siedzibą w Gdańsku, Oddział w Koszalinie, ul. Morska 10, 75-950 Koszalin			
Biuro projektowe Pracownia Projektowa Piotr Konarski ul. Partyzantów 17 lok. 316-317, 75-411 Koszalin			
Projektował	Imię i nazwisko	Numer uprawnień	Data
Skala	Opis rysunku		Podpis
1:500	Projekt zagospodarowania terenu przyłącza energetycznego nN 0,4kV dla zasilania domu letniskowego	13/2002/Gw	07-2019
			Nr opracowania OBI/53/1901580