

Zarządzenie Nr 6 / 20 / 2020
Burmistrza Mielna
Z dnia 4.02. 2020 r

w sprawie obciążenia nieruchomości gminnej

Na podstawie uchwały nr XVI/175/2019 Rady Miejskiej Mielna z dnia 30 grudnia 2019 r. w sprawie wyrażenia zgody na ustanowienie służebności przesyłu na rzecz ENERGA -OPERATOR Spółki Akcyjnej z siedzibą w Gdańsku ul. Marynarki Polskiej 130 , 80-557 Gdańsk - zarządzam co następuje:

§ 1.

1. Ustanowić na nieruchomości stanowiącej własność Gminy Mielno, oznaczonej w ewidencji gruntów jako działka nr 105 obręb ewidencyjny Mielenko, objętej księgą wieczystą KW KO1K/00049427/2 prowadzoną przez Sąd Rejonowy w Koszalinie, odpłatnie i na czas nieoznaczony służebności przesyłu na rzecz ENERGA -OPERATOR S.A. z siedzibą w Gdańsku, ul. Marynarki Polskiej 130, 80-557 Gdańsk dla projektowanej linii kablowej nN 0,4 kV o długości około 238 m i szerokości 0,5 m tj. 119 m² oraz działki nr 226/2 obręb ewidencyjny Mielenko, objętej księgą wieczystą KW KO1K/00065938/1 prowadzoną przez Sąd Rejonowy w Koszalinie, odpłatnie i na czas nieoznaczony służebności przesyłu na rzecz ENERGA -OPERATOR S.A. z siedzibą w Gdańsku, ul. Marynarki Polskiej 130, 80-557 Gdańsk dla projektowanej linii kablowej nN 0,4 kV o długości około 167 m i szerokości 0,5 m tj. 83,50 m² której przebieg oznaczono na załączniku graficznym do niniejszej uchwały i będącym jej integralną częścią.

2. Szczegółowe warunki dotyczące ustanowienia służebności przesyłu zostaną określone w odrębnym porozumieniu, które następnie zostaną ujęte w umowie notarialnej o ustanowieniu służebności przesyłu.

3. Ustanowienie służebności nastąpi za jednorazowym wynagrodzeniem określonym przez rzeczoznawcę majątkowego powiększonym o podatek od towarów i usług.

§ 2.

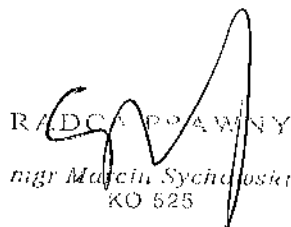
Wykonanie zarządzenia powierza się Referatowi Gospodarki Przestrzennej i Nieruchomości.

§ 3.

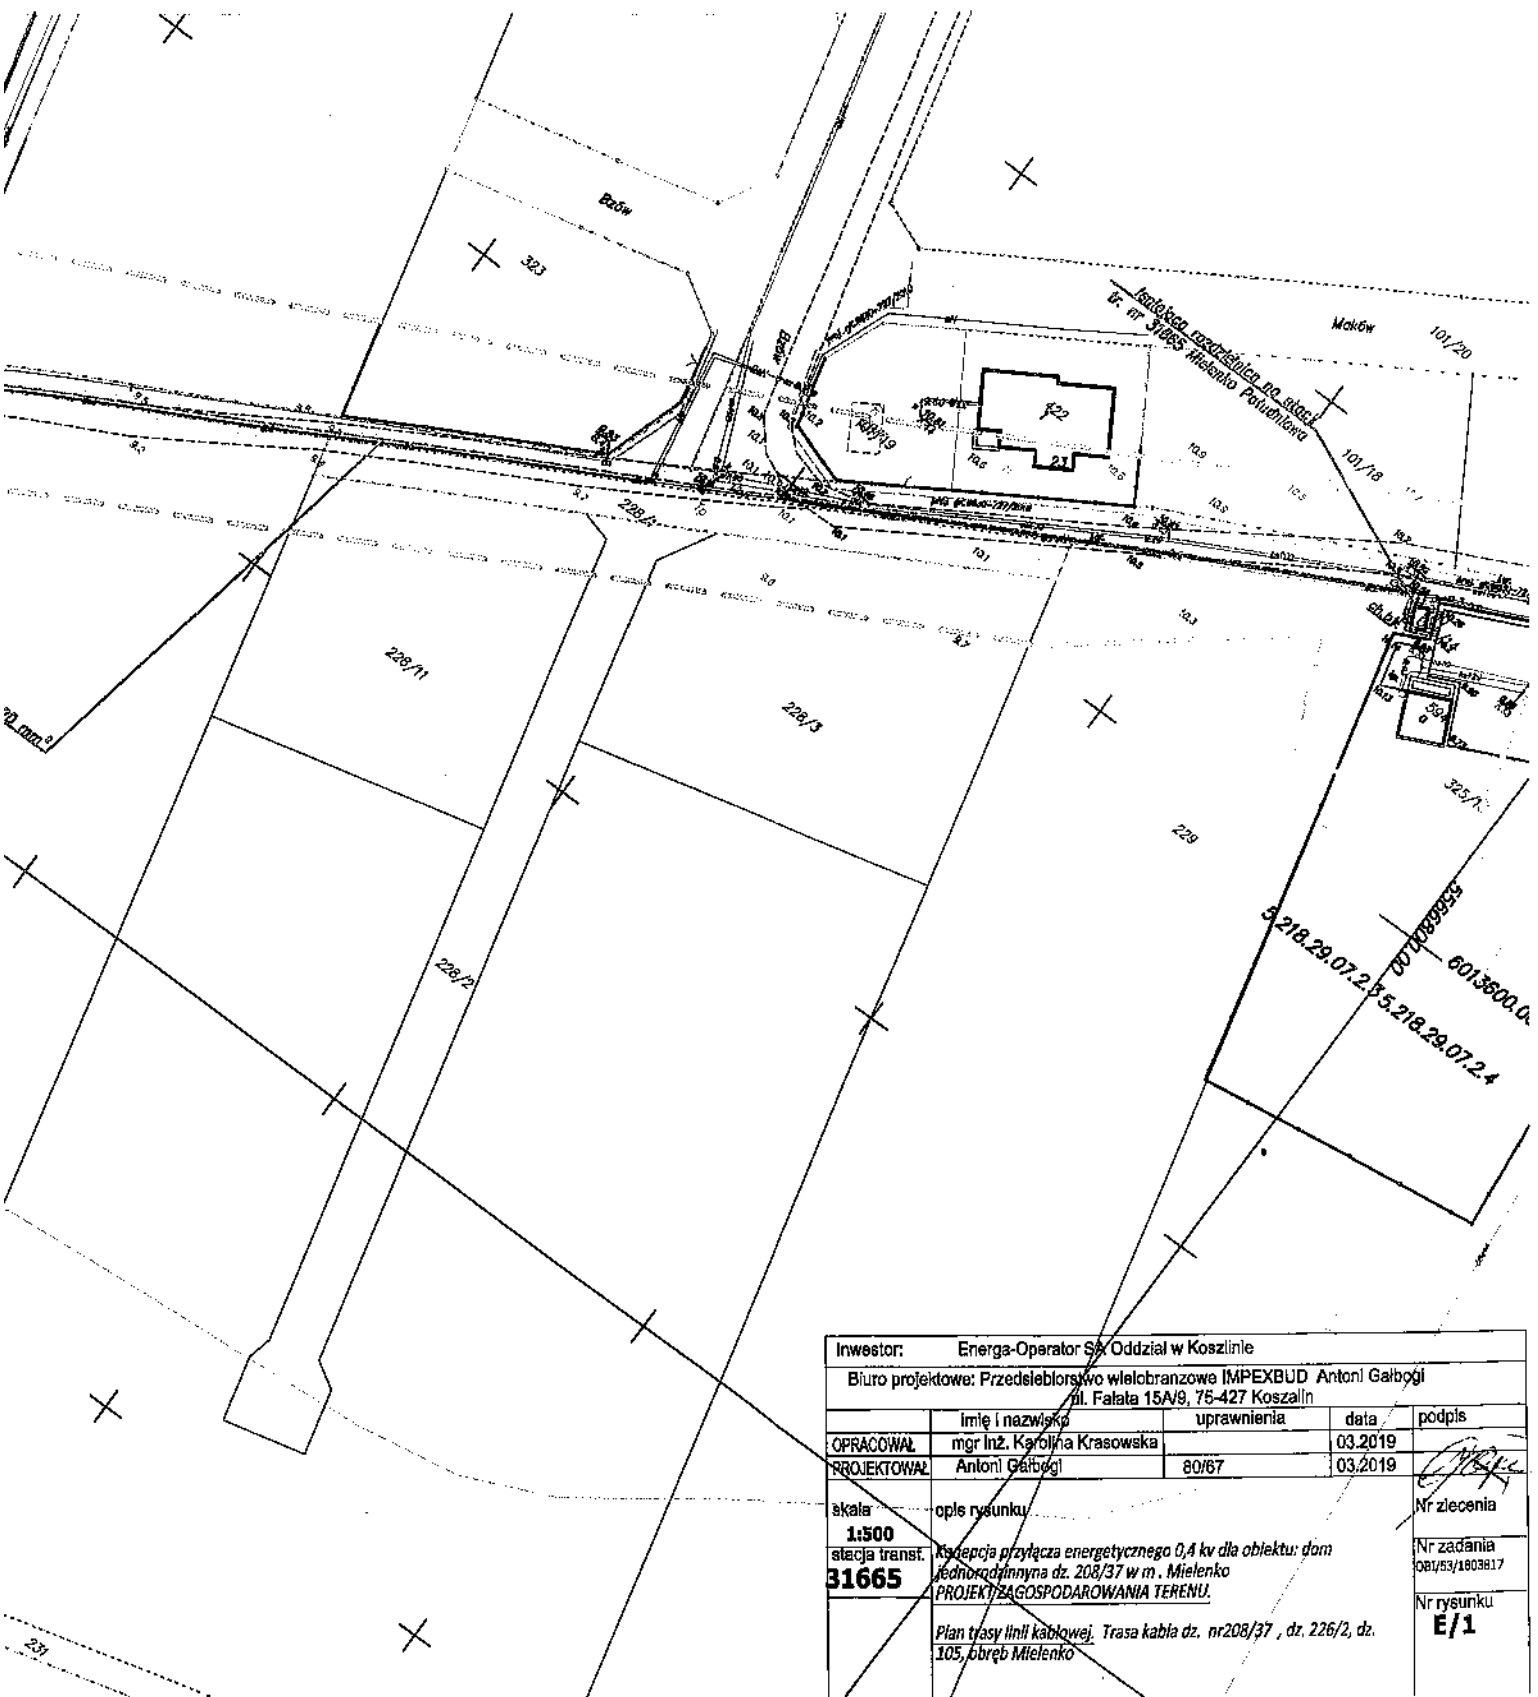
Zarządzenie wchodzi w życie z dniem podpisania.

Sporządziła

Joanna Kasprzyk


R A D C A P R A W N Y
mgr Rafał Pławny
KO 525


B U R M I S T R Z
Olga Rozzak-Pozala



Inwestor: Energa-Operator SpA Oddział w Koszalinie				
Biuro projektowe: Przedsiębiorstwo wielobranżowe IMPEXBUD Antoni Gaibogi ul. Falata 15A/9, 75-427 Koszalin				
	imię i nazwisko	uprawnienia	data	podpis
OPRACOWAŁ	mgr inż. Karolina Krasowska		03.2019	
PROJEKTOWAŁ	Antoni Gaibogi	80/67	03.2019	
skala	opis rysunku			Nr zlecenia
1:500				
stacja transt.	Kolepcja przyłącza energetycznego 0,4 kv dla obiektu: dom jednorodzinny dz. 208/37 w m. Mielenka			
31665	PROJEKT ZAGOSPODAROWANIA TERENU.			
	Plan trasy linii kablowej. Trasa kabla dz. nr208/37, dz. 226/2, dz. 105, bbręb Mielenka			
				Nr zadania 081/53/1803817
				Nr rysunku E/1

Zarządzenie Nr 6 / 21 / 2020
Burmistrza Mielna
Z dnia 4. 02. 2020 r

w sprawie obciążenia nieruchomości gminnej

Na podstawie uchwały nr XVI/173/2019 Rady Miejskiej Mielna z dnia 30 grudnia 2019 r. w sprawie wyrażenia zgody na ustanowienie służebności przesyłu na rzecz ENERGA -OPERATOR Spółki Akcyjnej z siedzibą w Gdańsku ul. Marynarki Polskiej 130 , 80-557 Gdańsk - zarządzam co następuje:

§ 1.

1. Ustanowić na nieruchomości stanowiącej własność Gminy Mielno, oznaczonej w ewidencji gruntów jako działka nr 34/13, 33 obręb ewidencyjny Sarbinowo, objętych księgą wieczystą KW KO1K/00050923/5 prowadzoną przez Sąd Rejonowy w Koszalinie, odpłatnie i na czas nieoznaczony służebności przesyłu na rzecz ENERGA -OPERATOR S.A. z siedzibą w Gdańsku, ul. Marynarki Polskiej 130, 80-557 Gdańsk dla projektowanej linii kablowej nN 0,4 kV o długości około 5 m i szerokości 0,5 m tj. 2,50 m², której przebieg oznaczono na załączniku graficznym do niniejszej uchwały i będącym jej integralną częścią.

2. Szczegółowe warunki dotyczące ustanowienia służebności przesyłu zostaną określone w odrębnym porozumieniu, które następnie zostaną ujęte w umowie notarialnej o ustanowieniu służebności przesyłu.

3. Ustanowienie służebności nastąpi za jednorazowym wynagrodzeniem określonym przez rzeczoznawcę majątkowego powiększonym o podatek od towarów i usług.

§ 2.

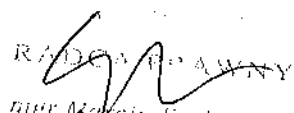
Wykonanie zarządzenia powierza się Referatowi Gospodarki Przestrzennej i Nieruchomości.

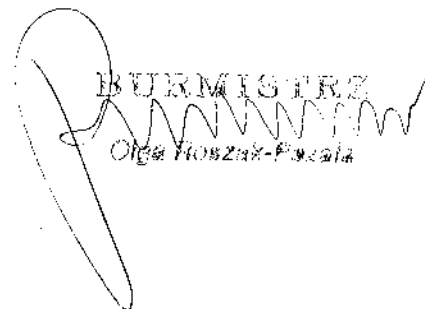
§ 3.

Zarządzenie wchodzi w życie z dniem podpisania.

Sporządziła

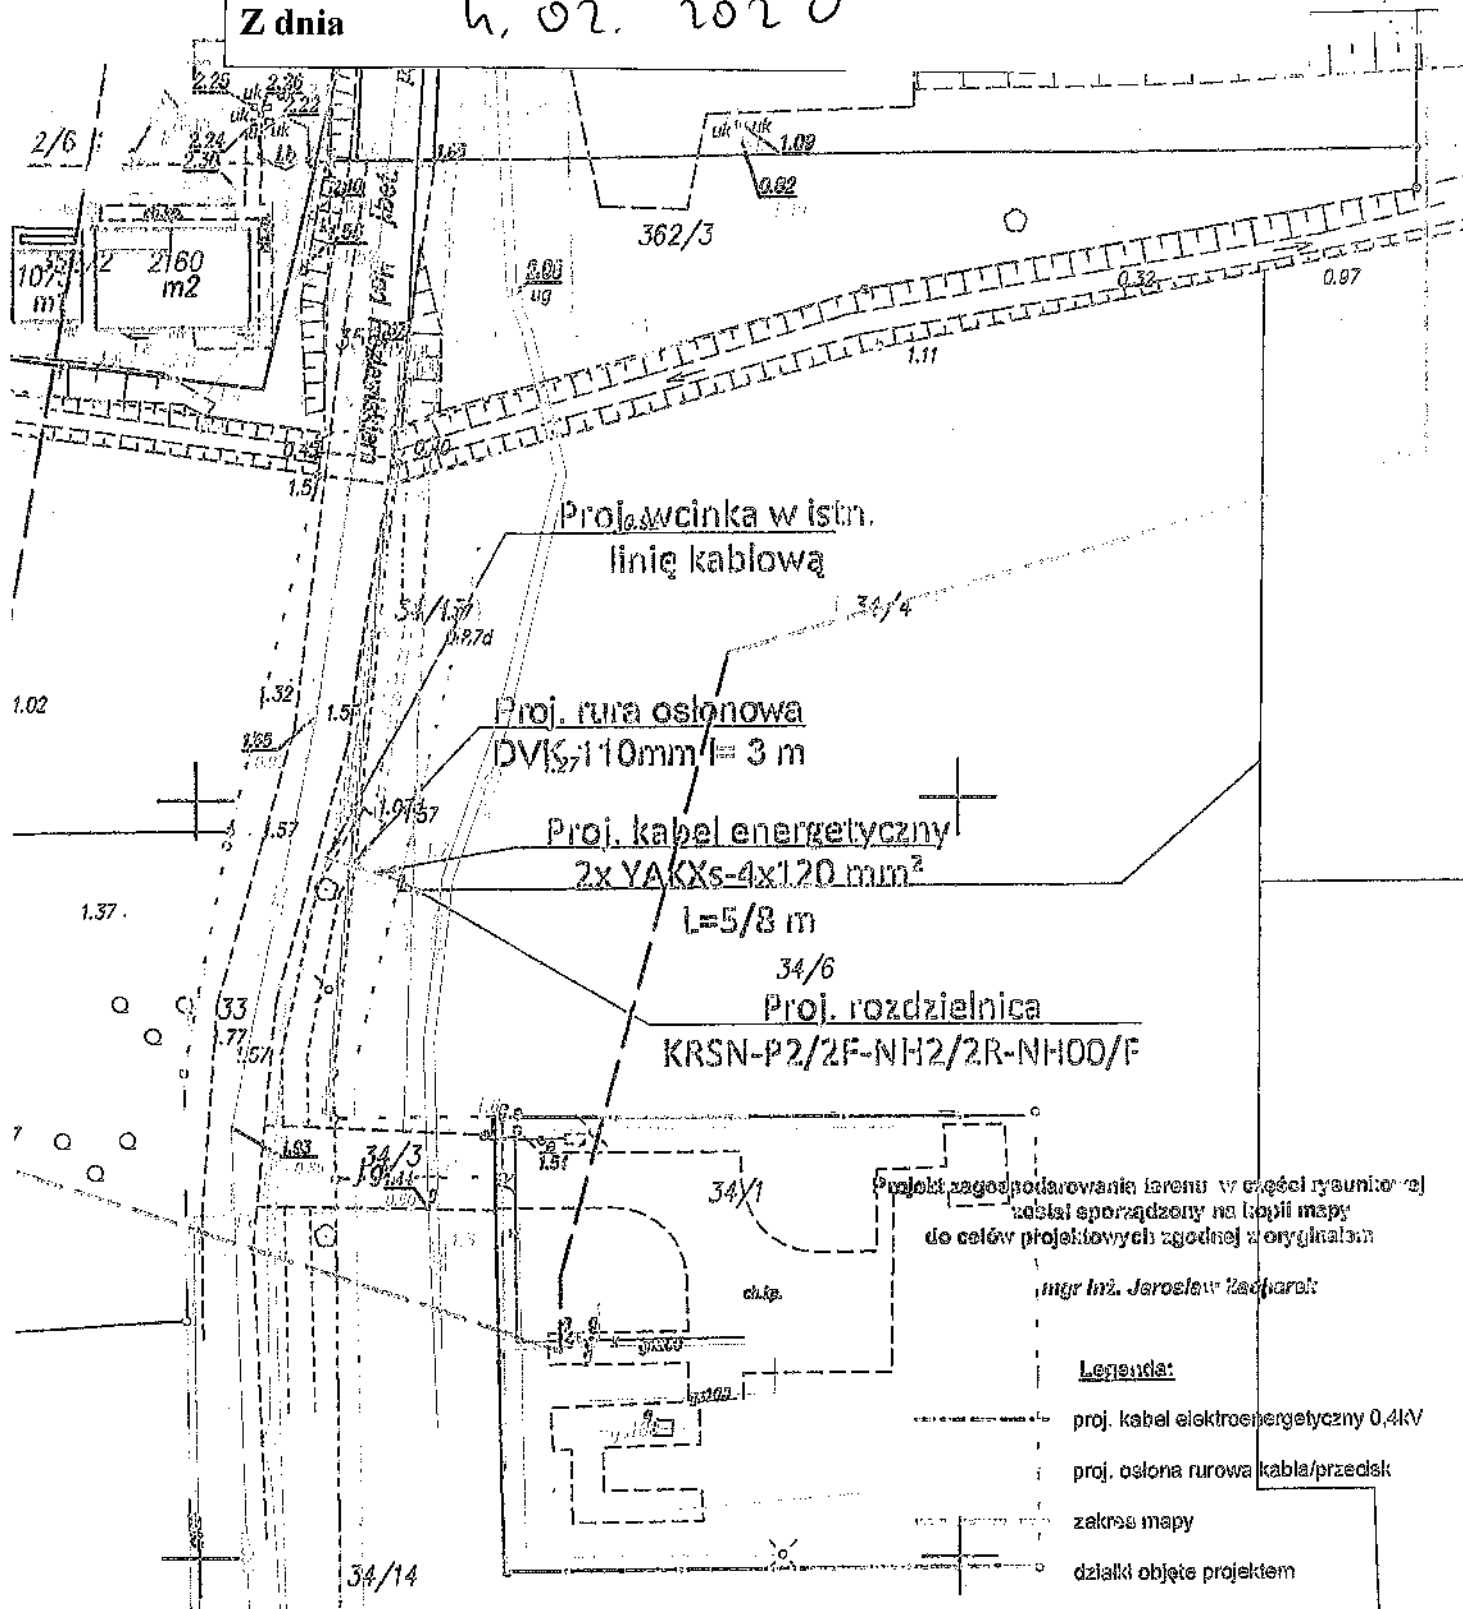
Joanna Kasprzyk


RADA MIEJSKA
mgr Andrzej Sychowski
KO 525


BURMISTRZ
Olga Fiozrak-Pszala

Z dnia

4.02.2020



Investor	ENERGA - OPERATOR S.A. Oddział w Koszalinie ul. Morska 10, 75-950 Koszalin		
Biuro projektowe	PROJEKTOWANIE SIECI I INSTALACJI ELEKTRYCZNYCH Jarosław Zacharek, Lulewice 14, 78-200 Białogard		
	Imię i nazwisko oraz specjalność i nr uprawnień	Data	Podpis
Projektował	Jarosław Zacharek /ZAP/0111/PWOE/10 spec.: Instalacyjno-Inżynierska w zakresie instalacji elektr.	11. 2019 r.	
Sprawił	Piotr Samara /ZAP/0245/PWBE/15 spec.: Instalacyjno-Inżynierska w zakresie instalacji elektr.	11. 2019 r.	
Skala	Opis rysunku Projekt zagospodarowania terenu: Budowa przyłącza kablowego dla zasilania budynków rekreacji indywidualnej na dz. 34/4 w m. Sabinowo, gm. Mielno		Nr zadania: OBI/53/1005/19
Arkusze	1:500		Nr rysunku 1

Zarządzenie Nr 6 / 22 / 2020
Burmistrza Mielna
Z dnia 6.02. 2020 r

w sprawie obciążenia nieruchomości gminnej

Na podstawie uchwały nr XV/158/2019 Rady Miejskiej Mielna z dnia 29 listopada 2019 r. w sprawie wyrażenia zgody na ustanowienie służebności przesyłu na rzecz ENERGA -OPERATOR Spółki Akcyjnej z siedzibą w Gdańsku ul. Marynarki Polskiej 130 , 80-557 Gdańsk - zarządzam co następuje:

§ 1.

1. Ustanowić na nieruchomości stanowiącej własność Gminy Mielno, oznaczonej w ewidencji gruntów jako działka nr 1/7 obręb ewidencyjny Łazy, objętych księgą wieczystą KW KOIK/00027271/9 prowadzoną przez Sąd Rejonowy w Koszalinie, odpłatnie i na czas nieoznaczony służebności przesyłu na rzecz ENERGA -OPERATOR S.A. z siedzibą w Gdańsku, ul. Marynarki Polskiej 130, 80-557 Gdańsk dla projektowanej linii kablowej nN 0,4 kV o długości około 79 m i szerokości 0,5 m tj. 39,50 m², której przebieg oznaczono na załączniku graficznym do niniejszej uchwały i będącym jej integralną częścią.

2. Szczegółowe warunki dotyczące ustanowienia służebności przesyłu zostaną określone w odrębnym porozumieniu, które następnie zostaną ujęte w umowie notarialnej o ustanowieniu służebności przesyłu.

3. Ustanowienie służebności nastąpi za jednorazowym wynagrodzeniem określonym przez rzeczoznawcę majątkowego powiększonym o podatek od towarów i usług.

§ 2.

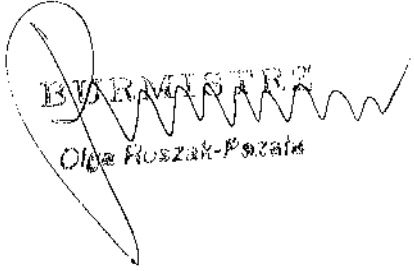
Wykonanie zarządzenia powierza się Referatowi Gospodarki Przestrzennej i Nieruchomości.

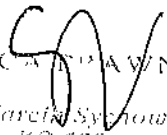
§ 3.

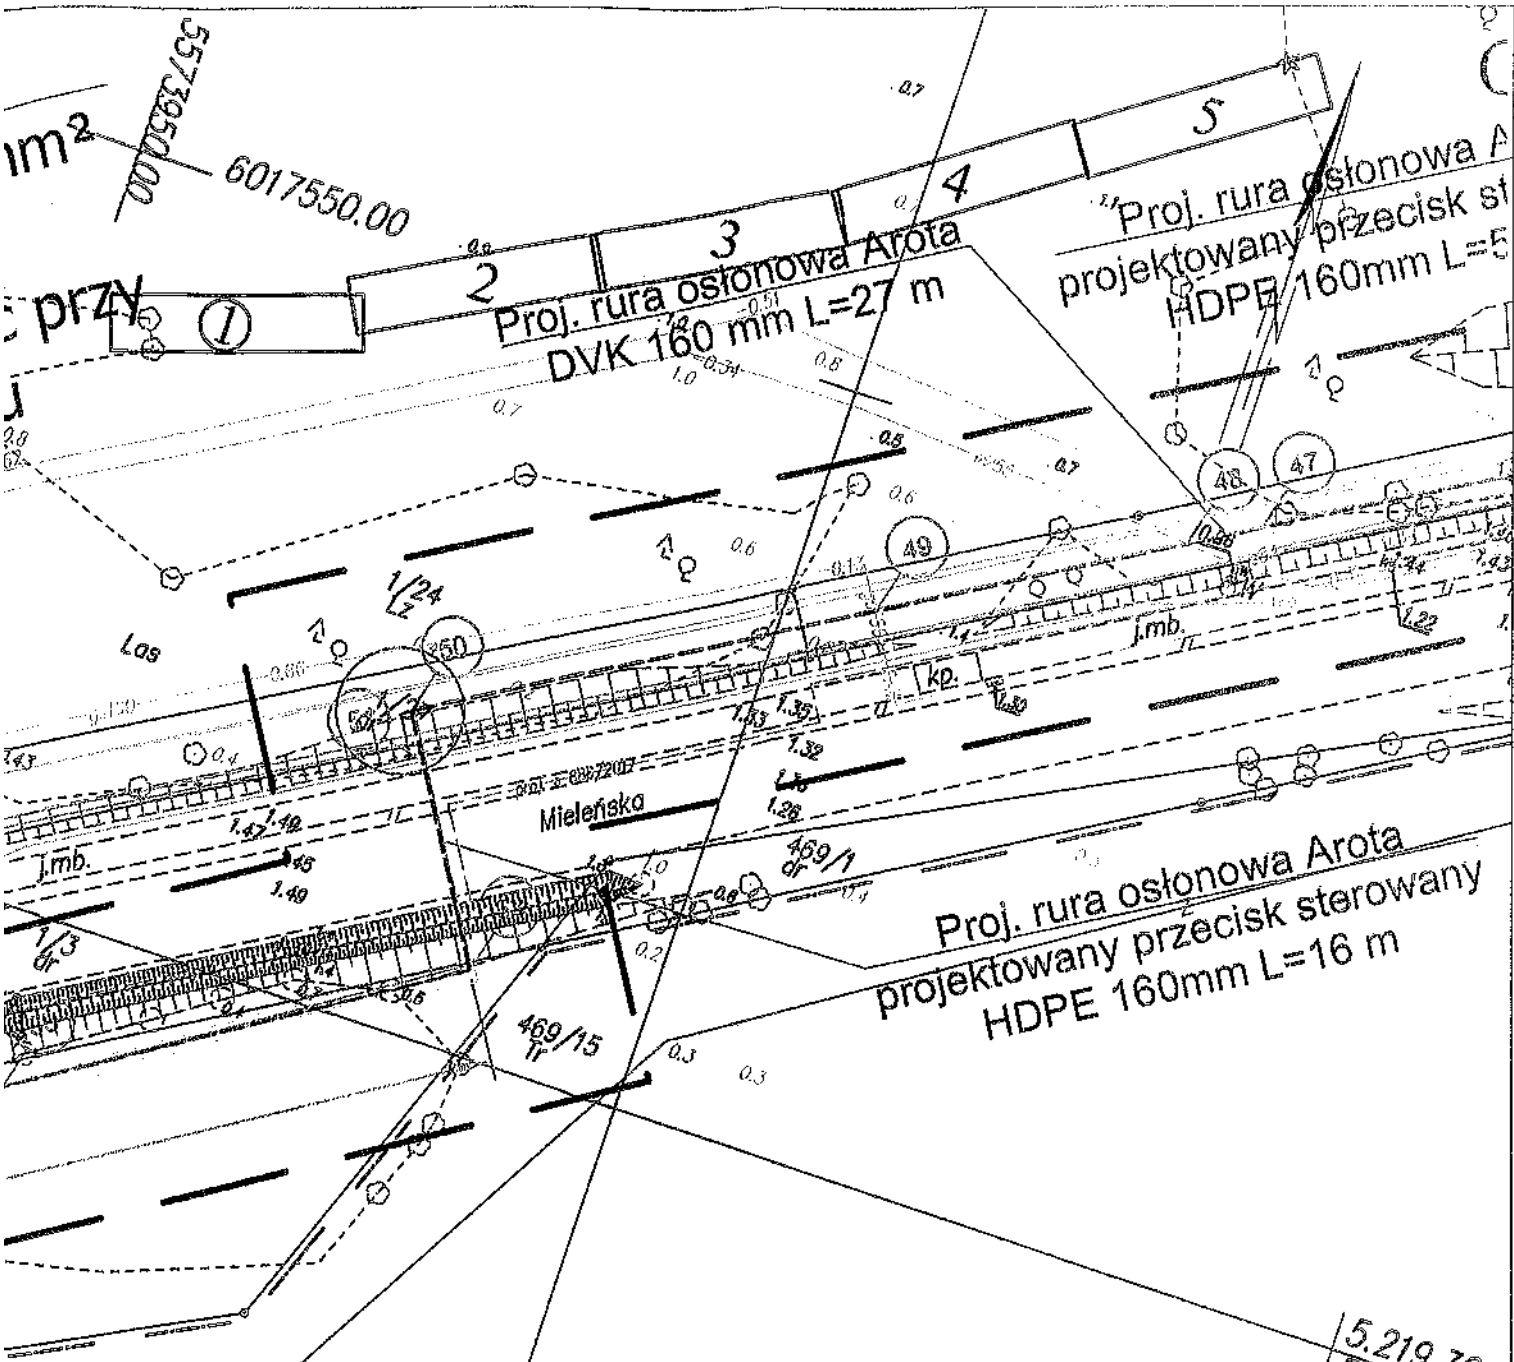
Zarządzenie wchodzi w życie z dniem podpisania.

Sporządziła

Joanna Kasprzyk


BURMISTRZ
Olga Ruszak-Pozala


RADCA PRAWNY
mgr Marek Sychoński
KO 525



Legenda:

----- sieci elektroenergetyczna 15 kV

----- granice działek

----- przepusty rurowe

○ działki objęte opracowaniem

Potwierdzam za zgodność z oryginałem
kopię mapy do celów projektowych

Zdzisław Wieczorek

Investor	ENERGA - OPERATOR S.A. Oddział w Koszalinie ul. Morska 10, 75-950 Koszalin			
Biurowisko	Usługi Projektowo-Wykonawcze instalacji i sieci elektroenergetycznych Zdzisław Wieczorek ul. Franciszkańska 38 76-254 Koszalin			
	Imię i nazwisko	Nr uprawnień	Data	Podpis
Projektował	Zdzisław Wieczorek	UAN/U/73421/34/94	07.11.2019 r.	
Sprawdził	mgr inż. Grzegorz Pawłowski	ZAP/0164/PW/OE/06	07.11.2019 r.	
Skala	Opis rysunku Projekt zagospodarowania terenu na budowę linii kablowej 15 kV w miejsce awaryjnego odcinka linii kablowej 15kV nr 655 GPZ Sianów-Lazy pomiędzy złączem ZKSN nr 36035 "ZKSN Irena" a złączem ZKSN nr 534064 "Unieście Oczyszczalnia" gm. Między			Nr zlecenia GRMB5/53/18892
Arkusz	1:500			Nr rysunku 1

Zarządzenie Nr 6 / 23 / 2020
Burmistrza Mielna
Z dnia 4.02. 2020 r

w sprawie obciążenia nieruchomości gminnej

Na podstawie uchwały nr XV/157/2019 Rady Miejskiej Mielna z dnia 29 listopada 2019 r. w sprawie wyrażenia zgody na ustanowienie służebności przesyłu na rzecz ENERGA -OPERATOR Spółki Akcyjnej z siedzibą w Gdańsku ul. Marynarki Polskiej 130 , 80-557 Gdańsk - zarządzam co następuje:

§ 1.

1. Ustanowić na nieruchomości stanowiącej własność Gminy Mielno, oznaczonej w ewidencji gruntów jako działka nr 105, 228/1 obręb ewidencyjny Mielenko, objętej księgą wieczystą KW KO1K/00049427/2 prowadzoną przez Sąd Rejonowy w Koszalinie, odpłatnie i na czas nieoznaczony służebności przesyłu na rzecz ENERGA -OPERATOR S.A. z siedzibą w Gdańsku, ul. Marynarki Polskiej 130, 80-557 Gdańsk dla projektowanej linii kablowej nN 0,4 kV o długości około 104 m i szerokości 0,5 m tj. 52 m², której przebieg oznaczono na załączniku graficznym do niniejszej uchwały i będącym jej integralną częścią.

2. Szczegółowe warunki dotyczące ustanowienia służebności przesyłu zostaną określone w odrębnym porozumieniu, które następnie zostaną ujęte w umowie notarialnej o ustanowieniu służebności przesyłu.

3. Ustanowienie służebności nastąpi za jednorazowym wynagrodzeniem określonym przez rzeczoznawcę majątkowego powiększonym o podatek od towarów i usług.

§ 2.

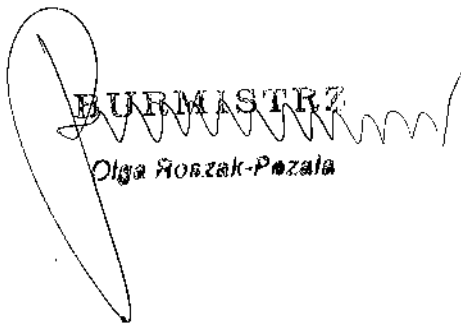
Wykonanie zarządzenia powierza się Referatowi Gospodarki Przestrzennej i Nieruchomości.

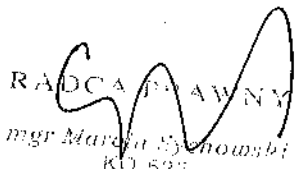
§ 3.

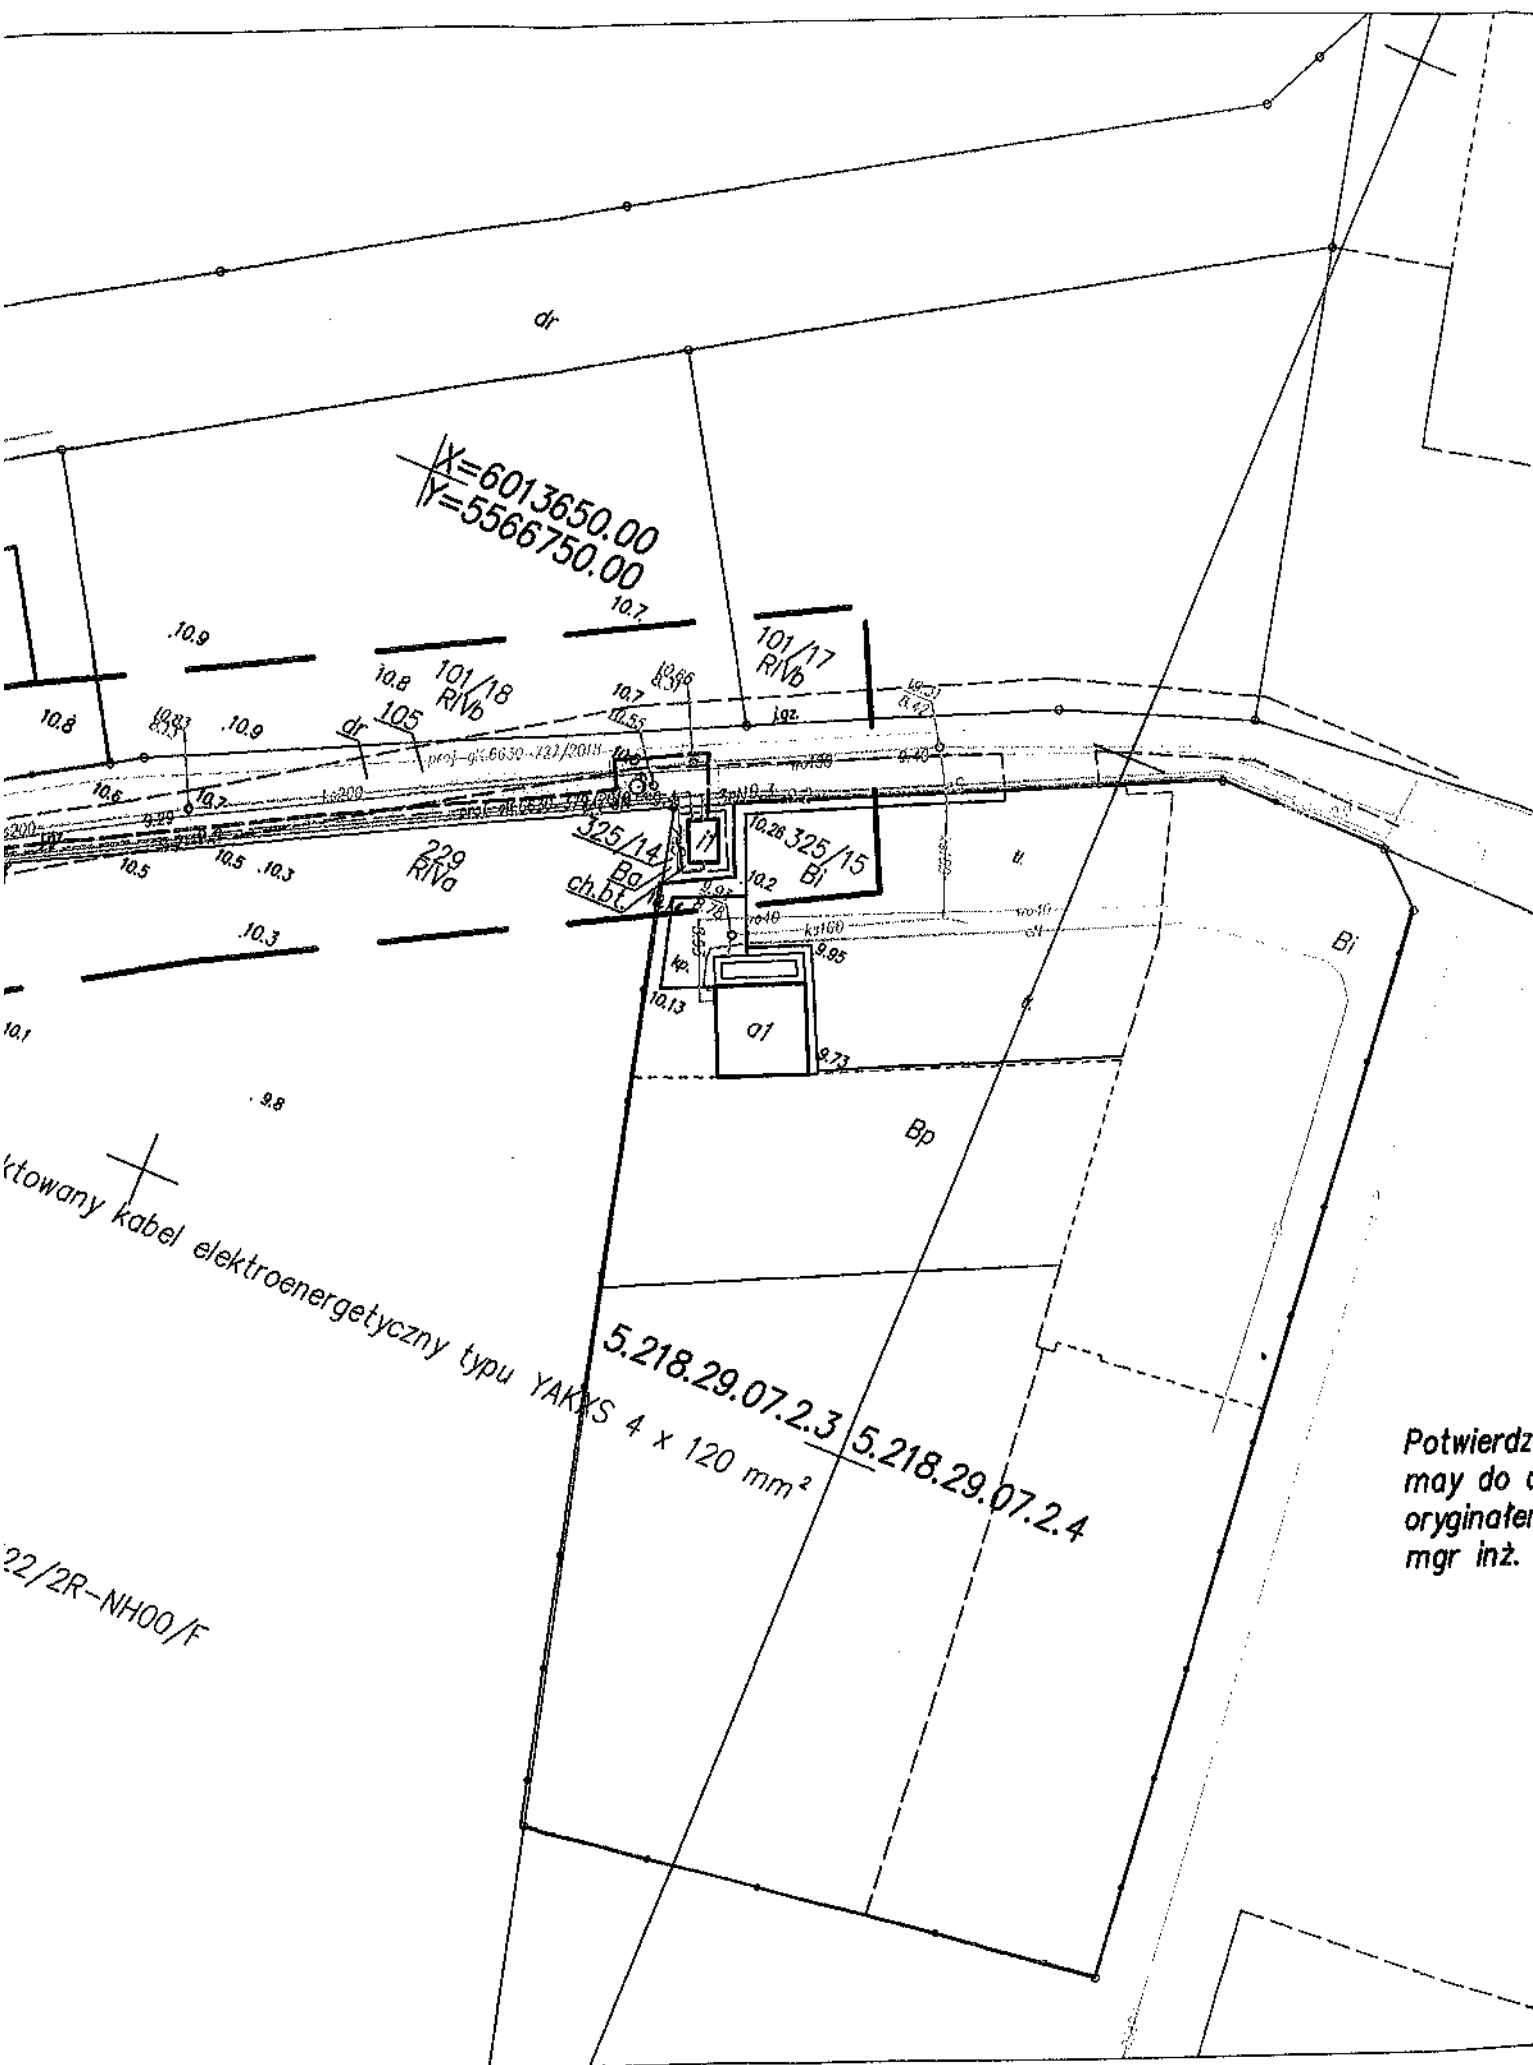
Zarządzenie wchodzi w życie z dniem podpisania.

Sporządziła

Joanna Kasprzyk


BURMISTRZ
Olga Rozzak-Pozala


RADA PRAWNY
mgr Marek Synowski
KO 523



Potwierdz
may do c
oryginater
mgr inż.

Zarządzenie Nr 6 / 24 / 2020
Burmistrza Mielna
Z dnia 4.02. 2020 r

w sprawie obciążenia nieruchomości gminnej

Na podstawie uchwały nr XVI/174/2019 Rady Miejskiej Mielna z dnia 30 grudnia 2019 r. w sprawie wyrażenia zgody na ustanowienie służebności przesyłu na rzecz ENERGA -OPERATOR Spółki Akcyjnej z siedzibą w Gdańsku ul. Marynarki Polskiej 130 , 80-557 Gdańsk - zarządzam co następuje:

§ 1.

1. Ustanowić na nieruchomości stanowiącej własność Gminy Mielno, oznaczonej w ewidencji gruntów jako działka nr 180 obręb ewidencyjny Mielenko, objętej księgą wieczystą KW KO1K/00049427/2 prowadzoną przez Sąd Rejonowy w Koszalinie, odpłatnie i na czas nieoznaczony służebności przesyłu na rzecz ENERGA -OPERATOR S.A. z siedzibą w Gdańsku, ul. Marynarki Polskiej 130, 80-557 Gdańsk dla projektowanej linii kablowej nN 0,4 kV o długości około 62 m i szerokości 0,5 m tj. 31 m², której przebieg oznaczono na załączniku graficznym do niniejszej uchwały i będącym jej integralną częścią.

2. Szczegółowe warunki dotyczące ustanowienia służebności przesyłu zostaną określone w odrębnym porozumieniu, które następnie zostaną ujęte w umowie notarialnej o ustanowieniu służebności przesyłu.

3. Ustanowienie służebności nastąpi za jednorazowym wynagrodzeniem określonym przez rzeczoznawcę majątkowego powiększonym o podatek od towarów i usług.

§ 2.

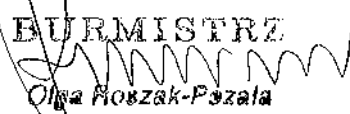
Wykonanie zarządzenia powierza się Referatowi Gospodarki Przestrzennej i Nieruchomości.

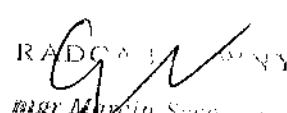
§ 3.

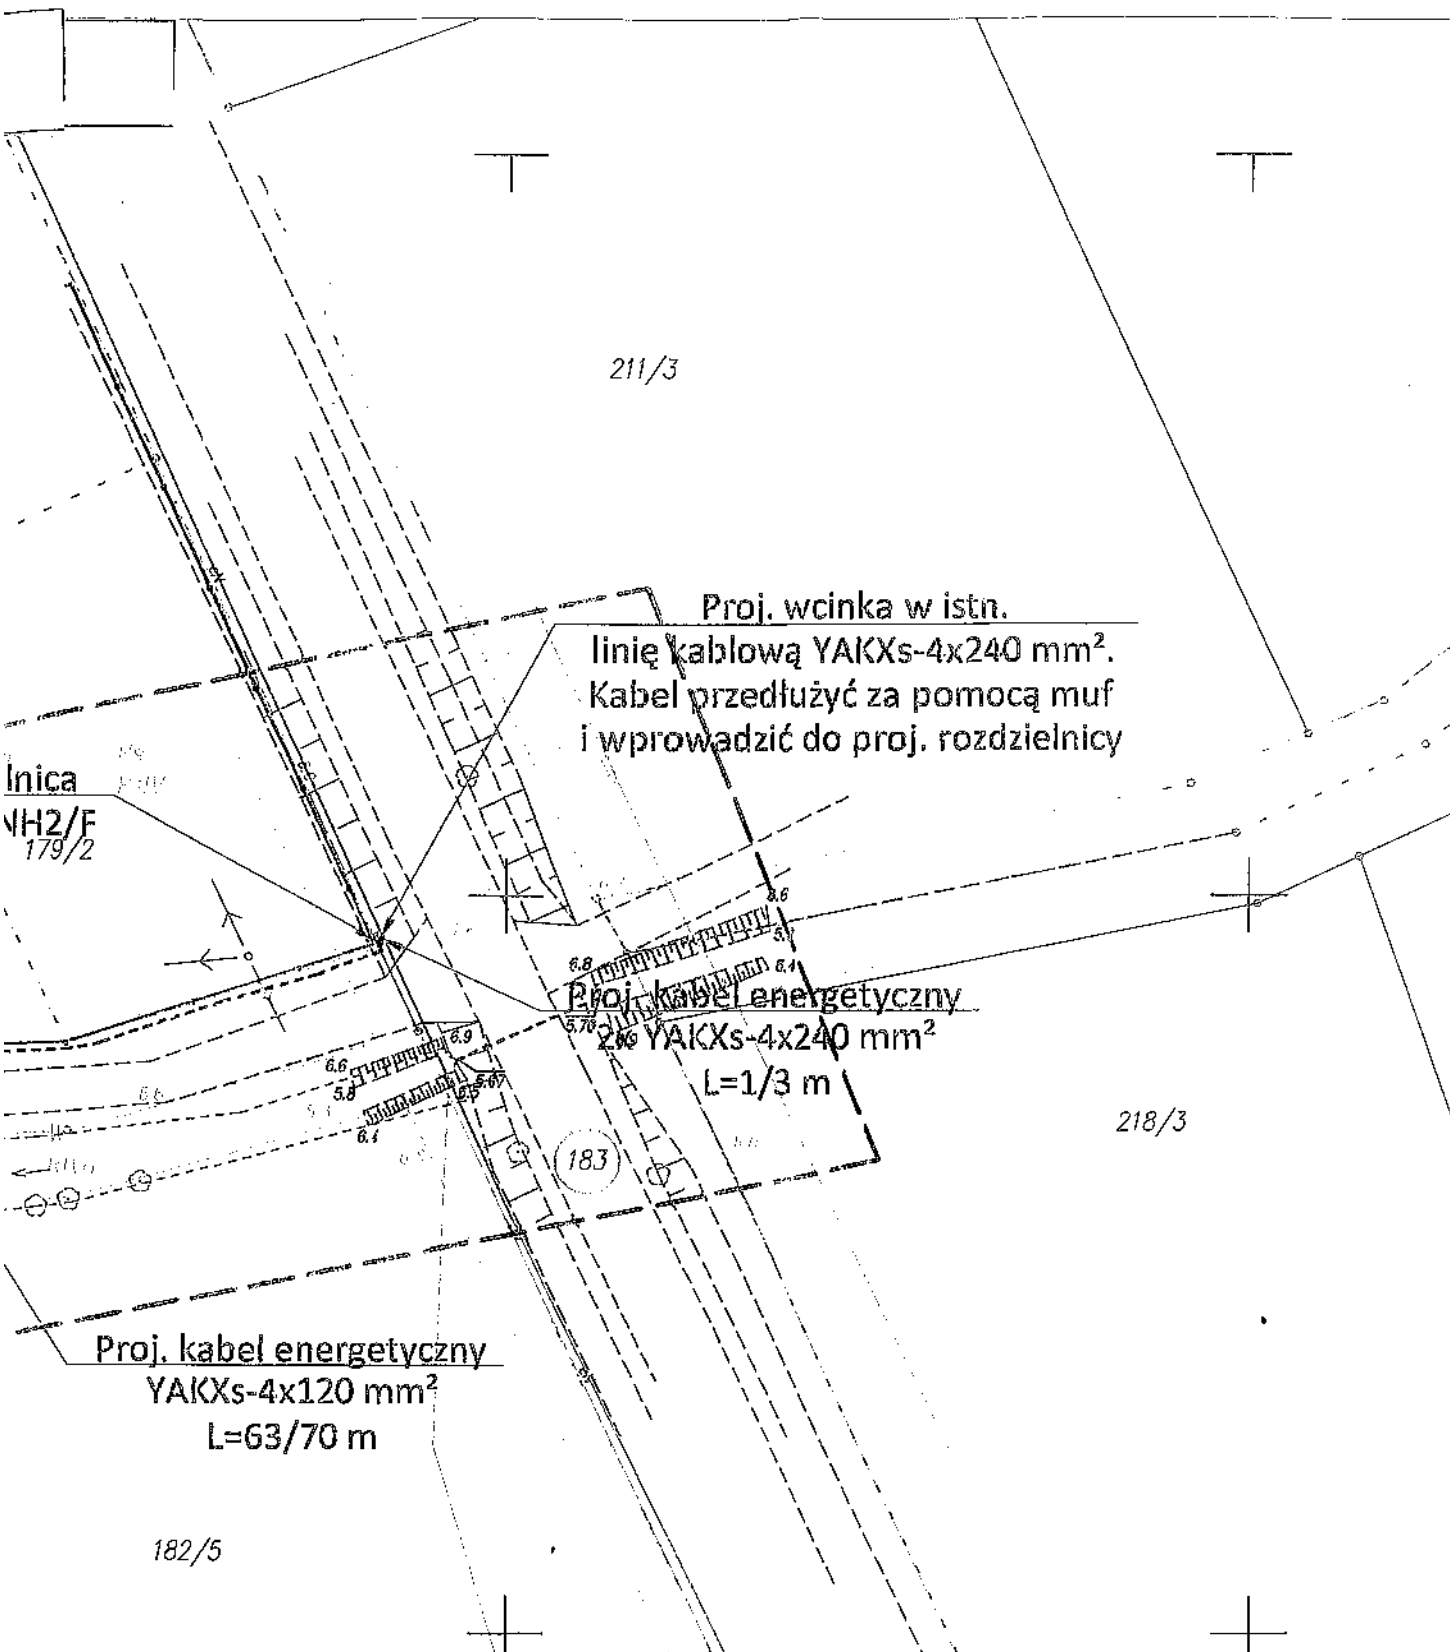
Zarządzenie wchodzi w życie z dniem podpisania.

Sporządziła

Joanna Kasprzyk

BURMISTRZ

Olga Roszak-Pozala


RADCA PRAWNY
mgr Mieczysław Szymanski
KO 525



Inwestor			
ENERGA - OPERATOR S.A. Oddział w Koszalinie ul. Morska 10, 75-950 Koszalin			
Biuro projektowe			
PROJEKTOWANIE SIECI I INSTALACJI ELEKTRYCZNYCH Jarosław Zacharek, Łulewice 14, 78-200 Białogard			
	Imię i nazwisko oraz specjalność i nr uprawnień	Data	Podpis
Projektował	Jarosław Zacharek /ZAP/0111/PODE/10 spec.: Instalacyjno-Inżynierska w zakresie instalacji elektr.	11. 2019 r.	
Sprawdził	Piotr Szmaro /ZAP/0245/PWBE/15 spec.: Instalacyjno-Inżynierska w zakresie instalacji elektr.	11. 2019 r.	
Skala	Opis rysunku Projekt zagospodarowania terenu: Budowa przyłącza kablowego dla zasilania domu letniskowego na dz. 179/13 w m. Niegoszcz, gm. Mielnio		Nr zadania: OB1/53/1903106
Arkusz			Nr rysunku 1

Zarządzenie Nr 61 25 / 2020

Burmistrza Mielna

Z dnia 4.02. 2020 r

w sprawie obciążenia nieruchomości gminnej

Na podstawie uchwały nr XV/159/2019 Rady Miejskiej Mielna z dnia 29 listopada 2019 r. w sprawie wyrażenia zgody na ustanowienie służebności przesyłu na rzecz ENERGA -OPERATOR Spółki Akcyjnej z siedzibą w Gdańsku ul. Marynarki Polskiej 130 , 80-557 Gdańsk - zarządzam co następuje:

§ 1.

1. Ustanowić na nieruchomości stanowiącej własność Gminy Mielno, oznaczonej w ewidencji gruntów jako działka nr 129, 137, 144 obręb ewidencyjny Sarbinowo, objętych księgą wieczystą KW KO1K/00050923/5 prowadzoną przez Sąd Rejonowy w Koszalinie, odpłatnie i na czas nieoznaczony służebności przesyłu na rzecz ENERGA -OPERATOR S.A. z siedzibą w Gdańsku, ul. Marynarki Polskiej 130, 80-557 Gdańsk dla projektowanej linii kablowej nN 0,4 kV o długości około 522 m i szerokości 0,5 m tj. 261 m², oraz złącza kablowo-pomiarowego 0,5m² 1 kpl, której przebieg oznaczono na załączniku graficznym do niniejszej uchwały i będącym jej integralną częścią.

2. Szczegółowe warunki dotyczące ustanowienia służebności przesyłu zostaną określone w odrębnym porozumieniu, które następnie zostaną ujęte w umowie notarialnej o ustanowieniu służebności przesyłu.

3. Ustanowienie służebności nastąpi za jednorazowym wynagrodzeniem określonym przez rzeczoznawcę majątkowego powiększonym o podatek od towarów i usług.

§ 2.

Wykonanie zarządzenia powierza się Referatowi Gospodarki Przestrzennej i Nieruchomości.

§ 3.

Zarządzenie wchodzi w życie z dniem podpisania.

Sporządziła

Joanna Kasprzyk

BURMISTRZ
Olga Ręczak-Poznał

RADA MIEJSKA
mgr Marek Sychowski
KO 525

~~trasa projektowanej sieci elektroenergetycznej 0,4 kV~~

~~granice działek~~

~~przepusty rurowe~~

~~działki wnioskowane~~ + +

Proj. KRSN-P2/2F-NH2/R-NH001F
do szafki pów.
nr Z5305830

Projektowane złącze kablowe
wg proj. Energa Operator
projektowane złącze kablowe
pomiarowe oświetlenia
UM Mielno

Proj. YAKXS 4x120 mm²
L=180 m

11.37
Proj. wg odr. opracowania
KRSN-P2/2F-NH2/R-NH0/F
do dz. nr 155

Inwestor		ENERGA - OPERATOR S.A. Oddział w Koszalinie			
		ul. Morska 10, 75-950 Koszalin			
Biuro projektowe		Usługi Projektowo-Wykonawcze instalacji i sieci elektroenergetycznych			
		Zdzisław Wieczorek ul. Franciszkańska 38 75-254 Koszalin			
	Imię i nazwisko	Nr uprawnień	Data	Podpis	
Projektował	Zdzisław Wieczorek upr. elektroenergetyczne	UAN/U/73421/34/94	VIII - 2019 r.		
Sprawdził	mgr inż. Grzegorz Pawłowski upr. elektroenergetyczne	ZAP/0164/POWE/06	VIII - 2019 r.		
Skala	Opis rysunku Projekt zagospodarowania terenu na budowę budowa przyłącza kablowego dla zasilania szafki oświetleniowej na dz. 128, 137 obr. Sarbinowo w m. Sarbinowo.			Nr zlecenia OBI/53/1901682	
1:1000					
Arkuszy				Nr rysunku 1	

Zarządzenie Nr 6128 / 2020

Burmistrza Mielna

Z dnia 4.02. 2020 r

w sprawie obciążenia nieruchomości gminnej

Na podstawie uchwały nr XV/148/2019 Rady Miejskiej Mielna z dnia 29 listopada 2019 r. w sprawie wyrażenia zgody na ustanowienie służebności przesyłu na rzecz ENERGA -OPERATOR Spółki Akcyjnej z siedzibą w Gdańsku ul. Marynarki Polskiej 130 , 80-557 Gdańsk - zarządzam co następuje:

§ 1.

1. Ustanowić na nieruchomości stanowiącej własność Gminy Mielno, oznaczonej w ewidencji gruntów jako działka nr 64/8 obręb ewidencyjny Mielenko, objętej księgą wieczystą KW KO1K/00049427/2 prowadzoną przez Sąd Rejonowy w Koszalinie, odpłatnie i na czas nieoznaczony służebności przesyłu na rzecz ENERGA -OPERATOR S.A. z siedzibą w Gdańsku, ul. Marynarki Polskiej 130, 80-557 Gdańsk dla projektowanej linii kablowej nN 0,4 kV o długości około 10 m i szerokości 0,5 m tj. 10 m², której przebieg oznaczono na załączniku graficznym do niniejszej uchwały i będącym jej integralną częścią.

2. Szczegółowe warunki dotyczące ustanowienia służebności przesyłu zostaną określone w odrębnym porozumieniu, które następnie zostaną ujęte w umowie notarialnej o ustanowieniu służebności przesyłu.

3. Ustanowienie służebności nastąpi za jednorazowym wynagrodzeniem określonym przez rzeczoznawcę majątkowego powiększonym o podatek od towarów i usług.

§ 2.

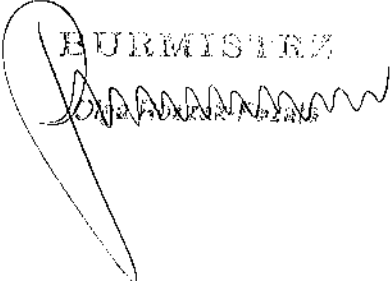
Wykonanie zarządzenia powierza się Referatowi Gospodarki Przestrzennej i Nieruchomości.

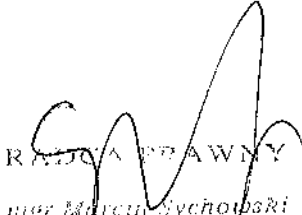
§ 3.

Zarządzenie wchodzi w życie z dniem podpisania.

Sporządziła

Joanna Kasprzyk

BURMISTRZ



RADCA PRAWNY
mgr Marcin Sycholowski
KO 525

MAPA DO CELÓW PROJEKTOWYCH

Oznaczenie kancelaryjne zgłoszenia pracy geodezyjnej		GK.6640.1533.2019
Miejscowość: Mielenko dz. nr 64/11		GEOTRAS Zakład Usług Geodezyjnych ul. Plac Kilińskiego 2 75-900 KOSZALIN
Jednostka ewidencyjna	Identyfikator: [320905_5.]	tel.094 341-15-74 790-671-177; 506-44-51-56 e-mail: geotras@interia.pl
	nazwa: Mieleno	
Obręb ewidencyjny	Identyfikator: [320905_5.0013]	
	nazwa: Mielenko	
Skala mapy		1:500
Nazwa układu współrzędnych	prostokątnych płaskich	"2000 "
	wysokości	Kronsztadt 86
Oznaczenie granic obszaru, który był przedmiotem aktualizacji		-----
Służebności gruntowe, ujawnione w księgach wieczystych, mające wpływ na zagospodarowanie gruntów zlokalizowanych w granicach projektowanej inwestycji....nie ustalano		
Nie wyklucza się istnienia w terenie również uzbiorzenia, o którym brak było inf. branżowych w bazie GESUT, i nie zostało ono odnaleziono w czasie inwentaryzacji geodezyjnej.		
06.07.19r. Roman Mallnowski, upr. 6620; 1,3 Nazwa/imię i nazwisko wykonawcy oraz data i podpis osoby reprezentującej wykonawcę 06.07.19r. Joanna Filip-Mohr, 23018; 1 Imię i nazwisko, nr uprawnień oraz data i podpis geodety uprawnionego który opracował mapę		
Data opracowania mapy: 06.07.19r.		

Poświadczam za zgodność z oryginałem
kopię mapy do celów projektowych

Koszalin, dnia 30-09-2019r

Inwestor ENERGA – OPERATOR S.A. z siedzibą w Gdańsku, Oddział w Koszalinie, ul. Morska 10, 75-950 Koszalin				
Biuro projektowe Pracownia Projektowa Piotr Konarski ul. Partyzantów 17 lok. 316-317, 75-411 Koszalin				
	Imię i nazwisko	Numer uprawnień	Data	Podpis
Projektował	Kostrzewski Wojciech	13/2002/Gw	07-2019	
Skala 1:500	Opis rysunku Projekt zagospodarowania terenu przyłącza energetycznego nN 0,4kV dla zasilenia domu letniskowego na dz. nr 64/11 w miejscowości Mielenko gm. Mieleno			Nr opracowania OBI/53/1901580
				Nr rys. 1