

**UCHWAŁA NR XXXII/350/2021
RADY MIEJSKIEJ MIELNA**

z dnia 19 stycznia 2021 r.

**w sprawie wyrażenia zgody na ustanowienie służebności przesyłu
na rzecz ENERGA -OPERATOR S.A. z siedzibą w Gdańsku, ul. Marynarki Polskiej 130,
80-557 Gdańsk**

Na podstawie art.18 ust.2 pkt 9 lit. „a” ustawy z dnia 08 marca 1990r. o samorządzie gminnym (tekst jedn. Dz. U. z 2020r. poz.713 ze zmianami) i art.13 ust.1 ustawy z dnia 21 sierpnia 1997r. o gospodarce nieruchomościami (tekst jedn. Dz. U. z 2020 r., poz.1990 ze zm.) oraz art.305¹ i 305² ustawy z dnia 23 kwietnia 1964r. Kodeks cywilny (tekst jedn. z 2019 r., poz.1145 ze zm.) **uchwala się, co następuje:**

§ 1.1. Wyraża się zgodę na ustanowienie na nieruchomości stanowiącej własność Gminy Mielno, oznaczonej w ewidencji gruntów jako działki nr 112/10 i 115 obręb ewidencyjny Chłopy, objętej księgą wieczystą KW KO1K/00050306/4 prowadzoną przez Sąd Rejonowy w Koszalinie, odpłatnie i na czas nieoznaczony służebności przesyłu na rzecz ENERGA -OPERATOR S.A. z siedzibą w Gdańsku, ul. Marynarki Polskiej 130, 80-557 Gdańsk dla projektowanej linii kablowej nN 0,4kV o długości około 38,25 m, i szerokości 0,5 m tj. 19,12 m², której przebieg oznaczono na załączniku graficznym do niniejszej uchwały i będącym jej integralną częścią.

2. Szczegółowe warunki dotyczące ustanowienia służebności przesyłu zostaną określone w odrębnym porozumieniu, które następnie zostaną ujęte w umowie notarialnej o ustanowieniu służebności przesyłu.


3. Ustanowienie służebności nastąpi za jednorazowym wynagrodzeniem określonym przez rzeczoznawcę majątkowego powiększonym o podatek od towarów i usług.

§ 2. Wykonanie uchwały powierza się Burmistrzowi Mielna.

§ 3. Uchwała wchodzi w życie z dniem podjęcia.

Przewodniczący Rady
Miejskiej Mielna

Tadeusz Jarząbek

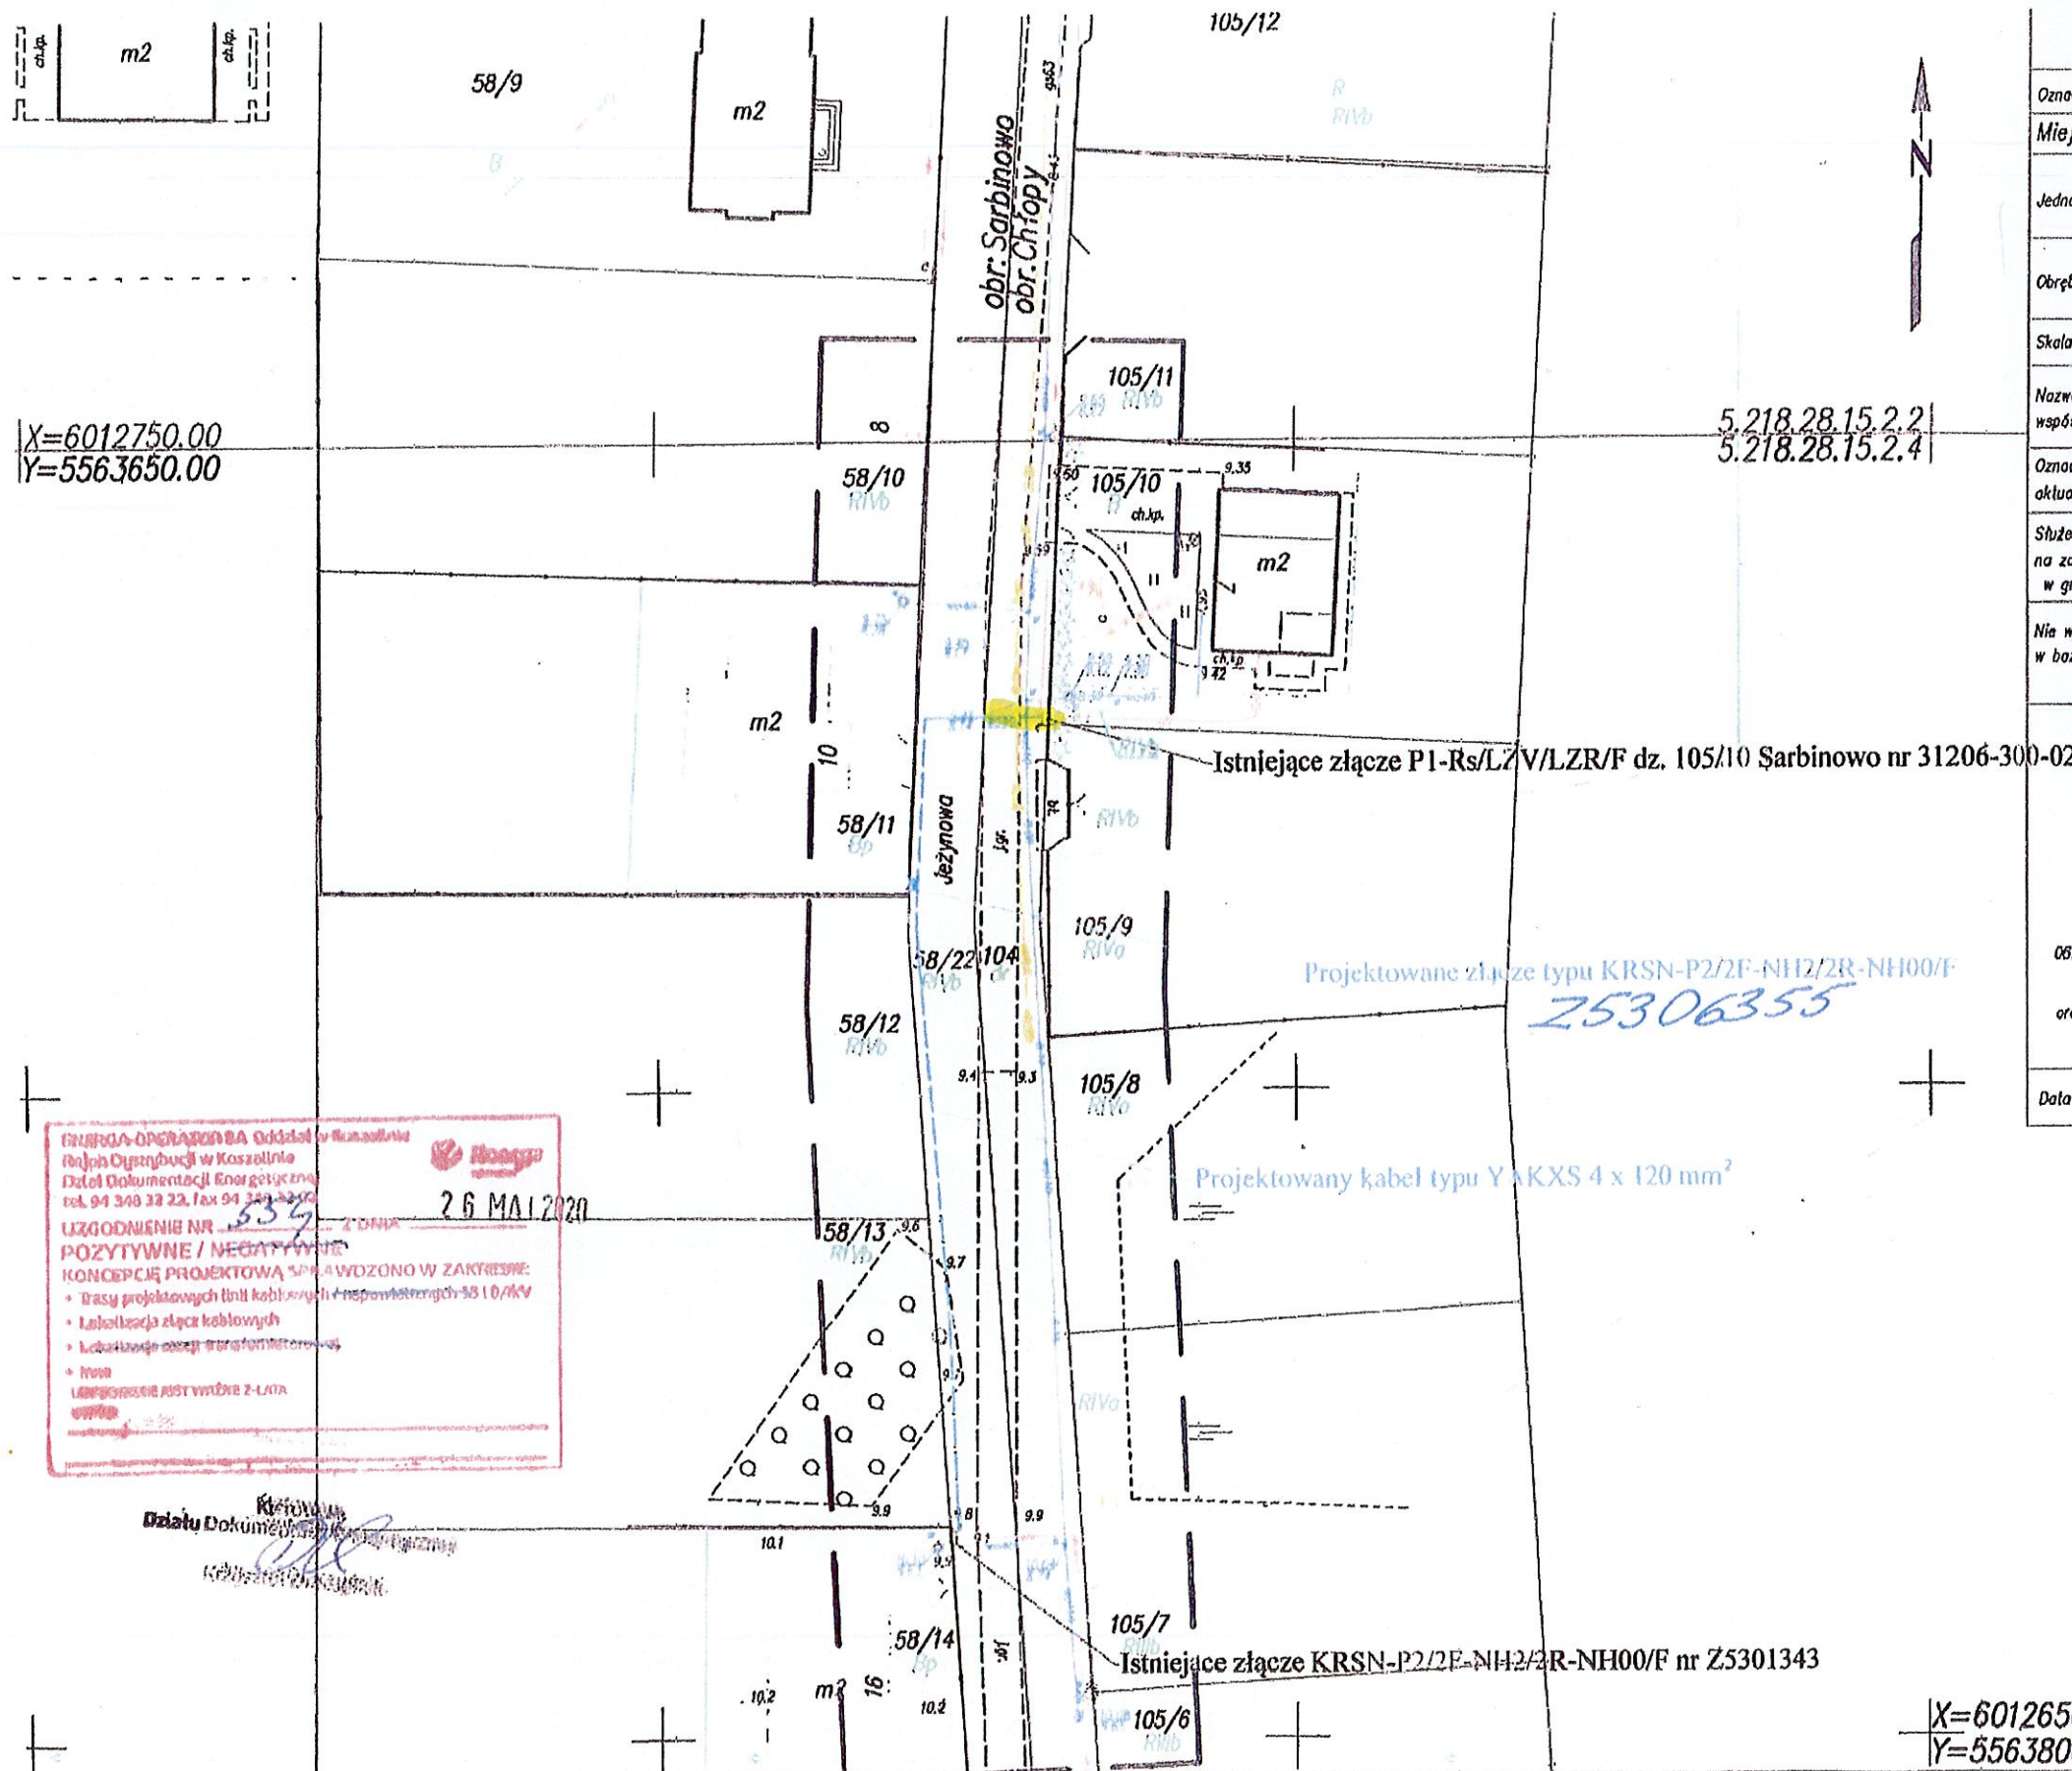

MAPA DO CELÓW PROJEKTOWYCH

Oznaczenie kancelaryjne zgłoszenia pracy geodezyjnej	KG:6640.660.2019
Miejscowość: Sarbinowo, dz.: 58/11	GEOTRAS Zakład Usług Geodezyjnych ul. Plac Książki 2 75-900 KOSZALIN
Jednostka ewidencyjna	Identyfikator: [320905_5] nazwa: Mielno
Obręb ewidencyjny	Sarbinowo [320905_5.0012] Chłopy [320905_5.0124] tel. 094 341-15-74 790-671-177; 506-44-51-56 e-mail: geotras@interia.pl
Skala mapy	1:500
Nazwa układu współrzędnych	prostokątnych płaskich wysokości
Oznaczenie granic obszaru, który był przedmiotem aktualizacji	"2000" Krańsztyt 86
Stwierdzenie gruntowe, ujawnione w księgach wieczystych, mające wpływ na zagospodarowanie gruntów zlokalizowanych w granicach projektowanej inwestycji, nie ustalono	
Nie wyklucza się istnienia w terenie również uzbrojenia, o którym brak było inf. brzońowych w bazie GESUT, i nie zostało ono odnotowane w czasie inwentaryzacji geodezyjnej	
06.04.20r..... Roman Malinowski, upr. 6620; 1,3 Nazwa/imię i nazwisko wykonawcy oraz data i podpis osoby reprezentującej wykonawcę	06.04.20r..... Joanna Filip-Mohr, 23018; 1 Imię i nazwisko, nr uprawnień oraz data i podpis geodety uprawnionego który opracował mapę
Data opracowania mapy: 06.04.20r.	

Potwierdzam zgodność kopii mapy do celów projektowych z oryginałem
mgr inż. Jacek Zawadzki

Inwestor:	ENERGA-OPERATOR SA Oddział w Koszalinie			
Biurowo projektowe:	Sun-Volt Krzysztof Zawadzki ul. Krzyżanowskiego 35, 75-328 Koszalin			
	Imię i nazwisko	uprawnienia	data	podpis
OPRACOWAŁ	mgr inż. Karolina Krasowska		05.2020	
PROJEKTOWAŁ	mgr inż. Jacek Zawadzki	Kn-155/71	05.2020	
skala	opis rysunku			Nr zlecenia
1:500	Konceptcja			5/2020/00000000
skala transformacji	Przebieg kablowy 0,4 kV dla zasilania obiektu: budynek mieszkalny Jednorodzinny na działce 58/11 w miejscowości Sarbinowo PROJEKT ZAGOSPODAROWANIA TERENU.			Nr zadania
30390	Plan trasy przyłącza. Trasa kabla dz. nr 104, 58/22, obręb Sarbinowo			061/52/00000000
				Nr rysunku
				E/1