

**UCHWAŁA NR XXXIII/362/2021
RADY MIEJSKIEJ MIELNA**

z dnia 26 lutego 2021 r.

**w sprawie przystąpienia do sporządzenia miejscowego planu zagospodarowania przestrzennego części
Gminy Mielno w obrębie ewidencyjnym Łazy**

Na podstawie art. 18 ust. 2 pkt 15 ustawy z dnia 8 marca 1990 r. o samorządzie gminnym (tekst jedn. Dz.U. z 2020 r. poz. 713 ze zm.) oraz art. 14 ust. 1 i 2 ustawy z dnia 27 marca 2003 r. o planowaniu i zagospodarowaniu przestrzennym (tekst jedn. Dz. U. z 2020 r. poz. 293 ze zm.) uchwala się, co następuje:

§ 1. Przystępuje się do sporządzenia miejscowego planu zagospodarowania przestrzennego części Gminy Mielno w obrębie ewidencyjnym Łazy.


§ 2. Integralną częścią niniejszej uchwały są załączniki graficzne Nr 1 - Nr 5, przedstawiające granice obszaru objętego planem.

§ 3. Wykonanie uchwały powierza się Burmistrzowi Mielna.


§ 4. Uchwała wchodzi w życie z dniem podjęcia.

Przewodniczący Rady
Miejskiej Mielna

Tadeusz Jarząbek

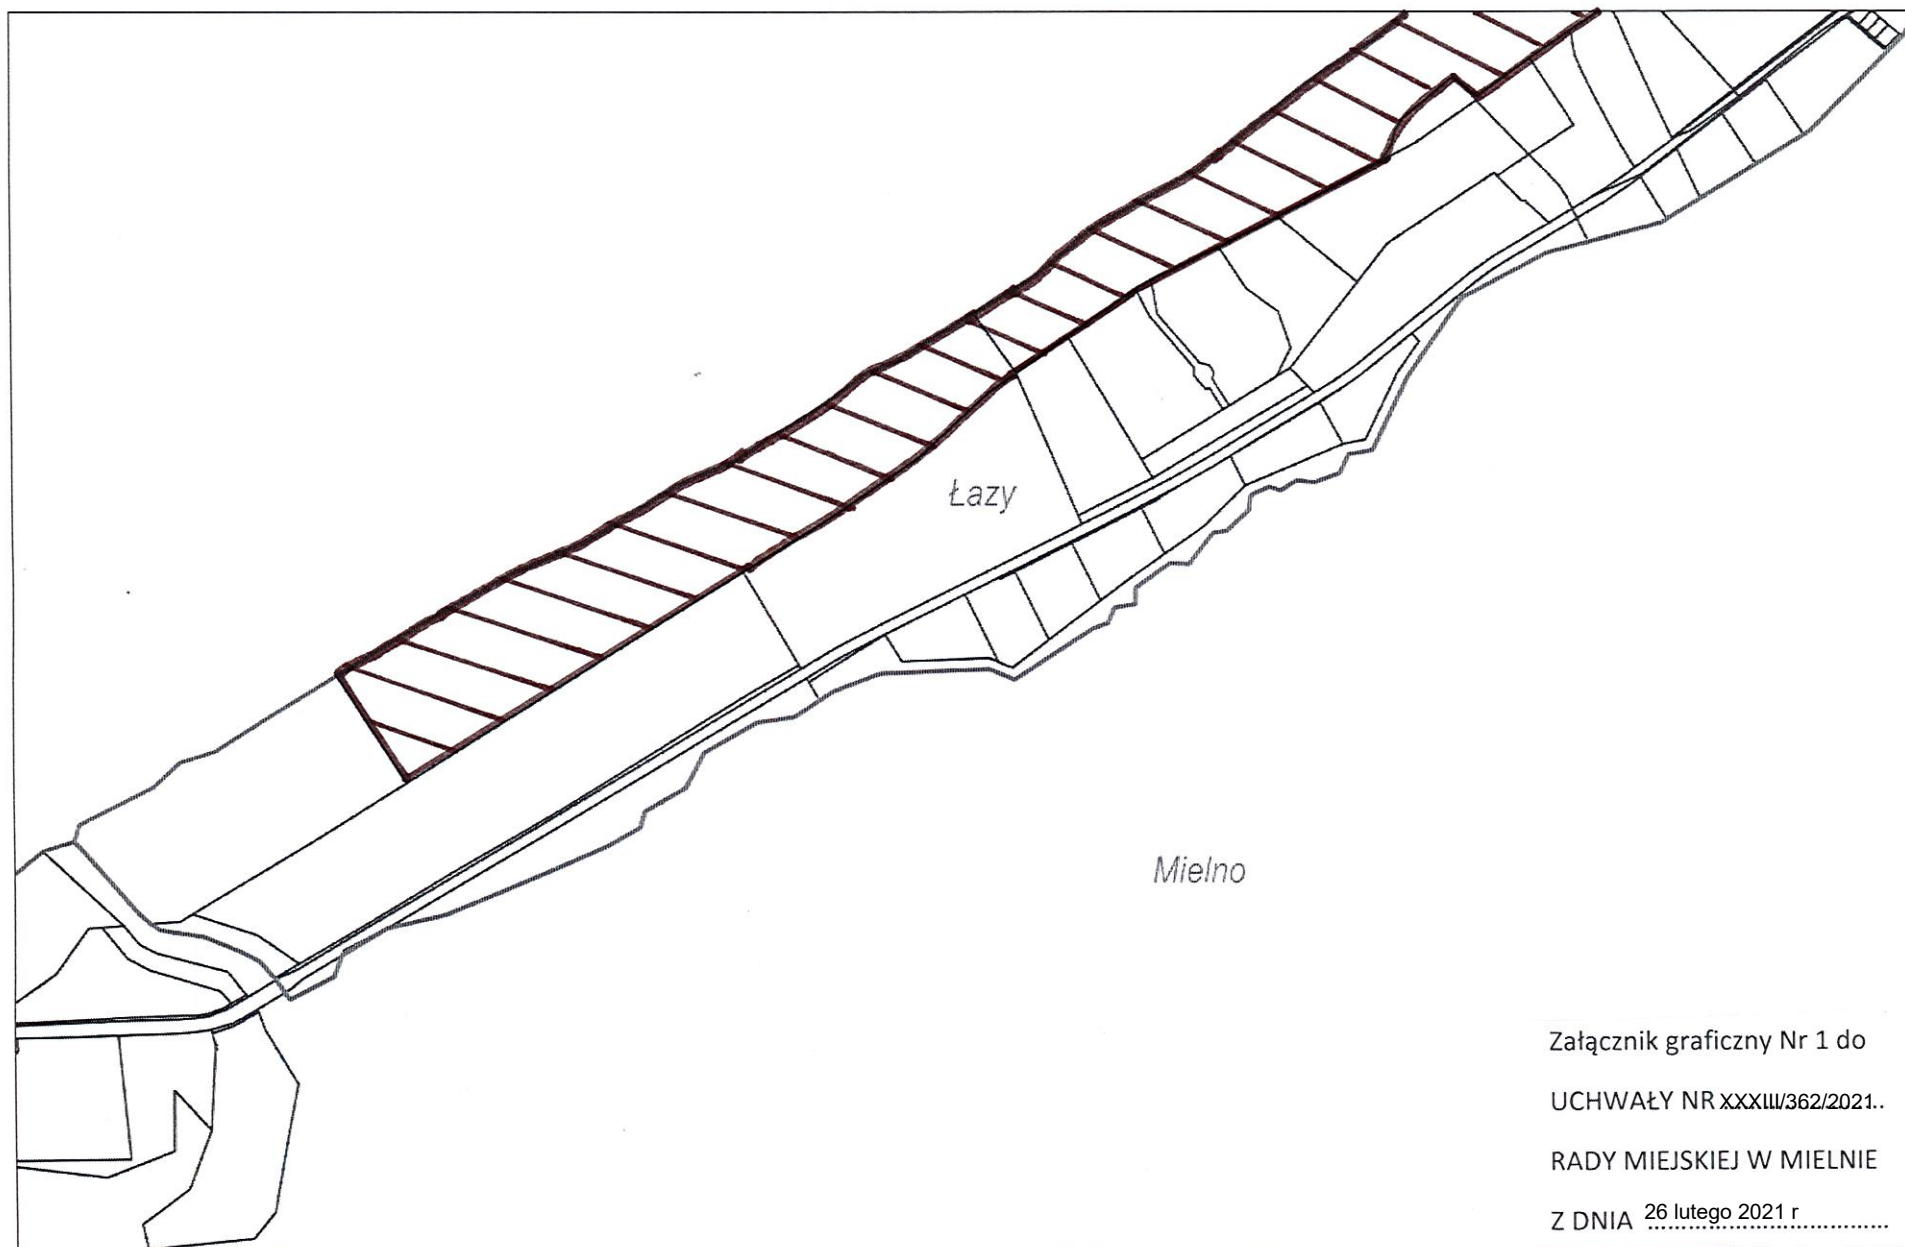

Wydruk w skali 1:10000

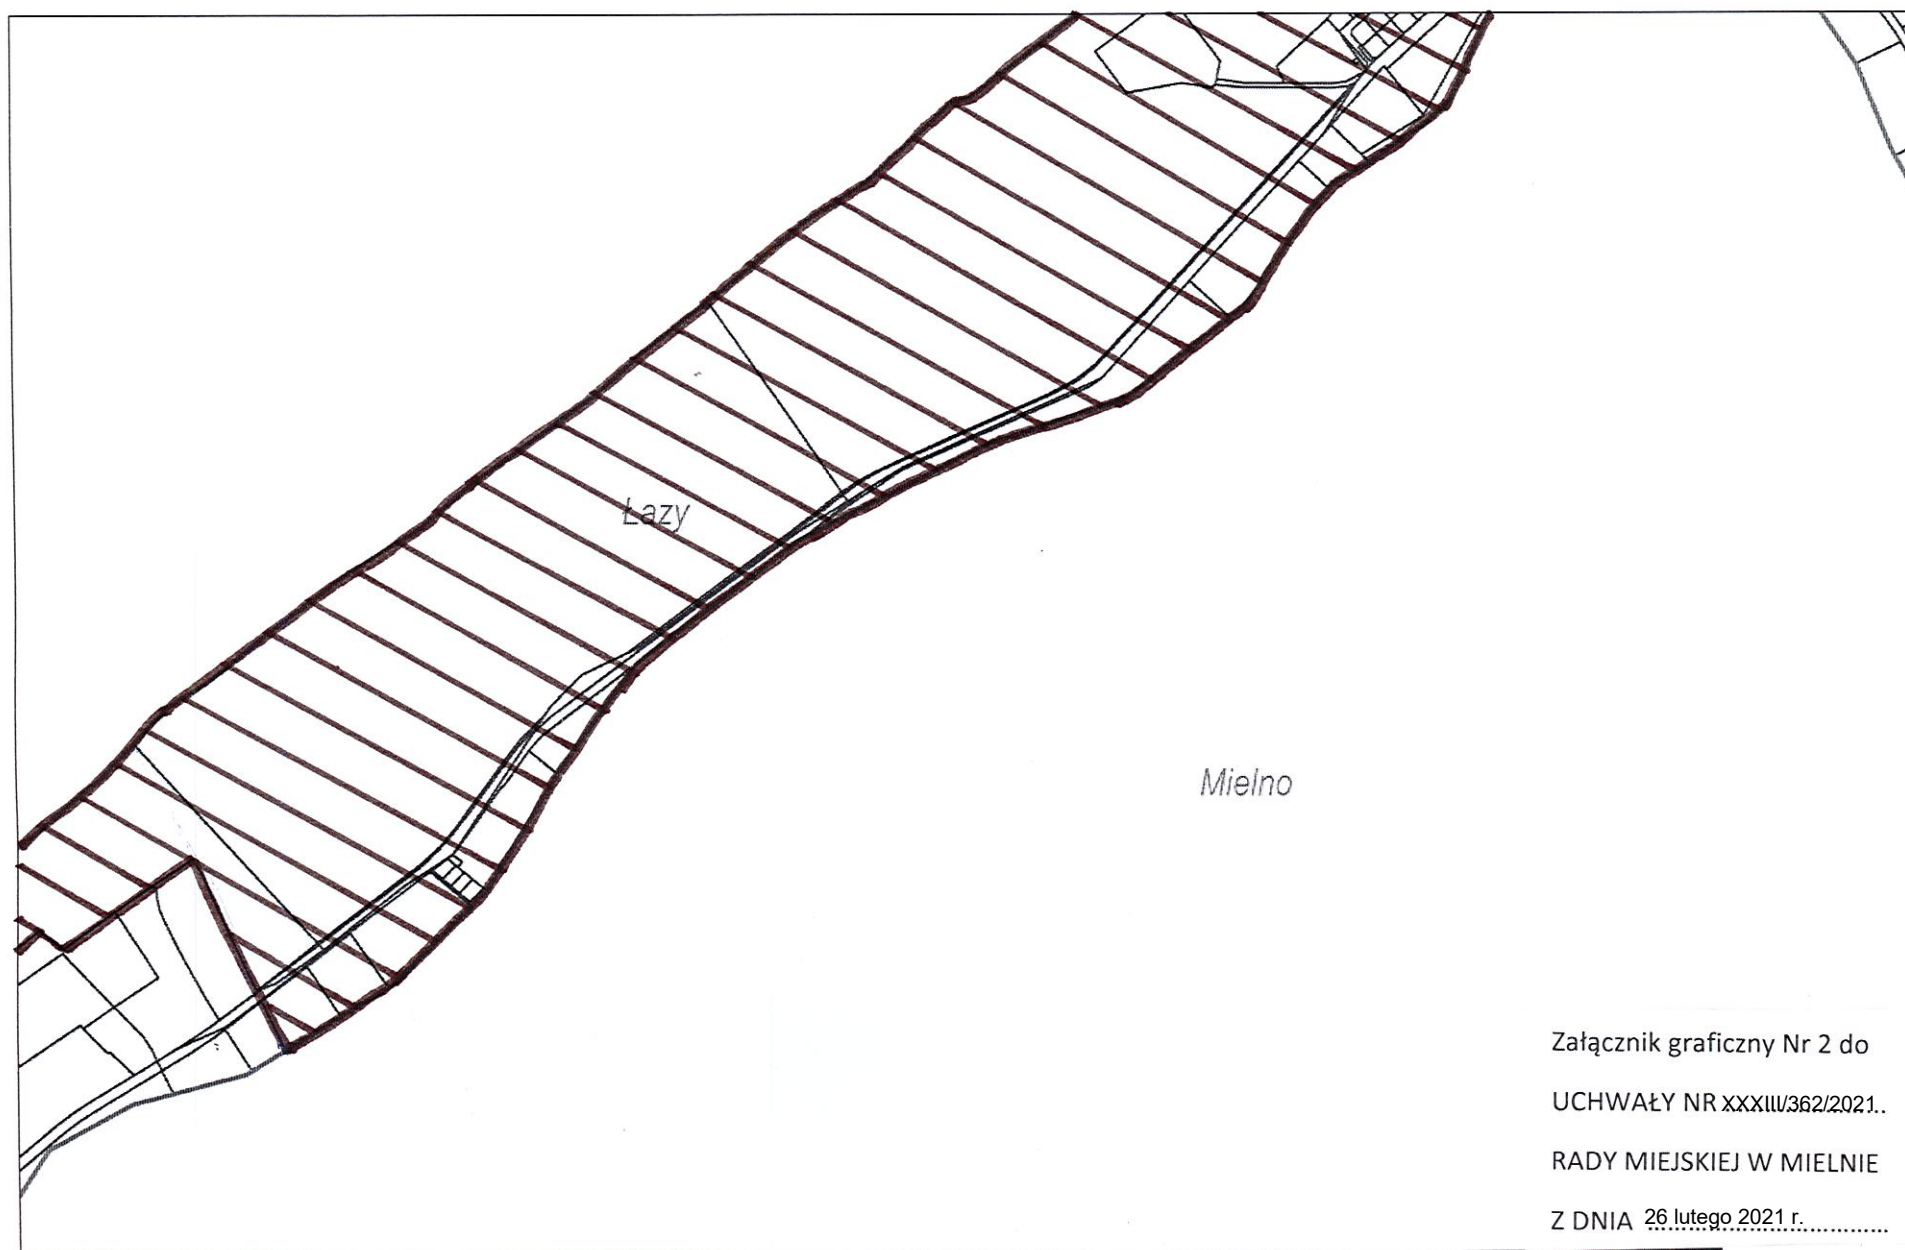

Załącznik graficzny Nr 2 do
UCHWAŁY NR XXXIII/362/2021..
RADY MIEJSKIEJ W MIELNIE
Z DNIA 26 lutego 2021 r.....



- obszar objęty planem

Wydruk w skali 1:10000

Wydruk mapy z systemu WebEWID


Załącznik graficzny Nr 3 do

UCHWAŁY NR XXXVIII/362/2021

RADY MIEJSKIEJ W MIELNIE

Z DNIA 26 lutego 2021 r.

 - obszar objęty planem

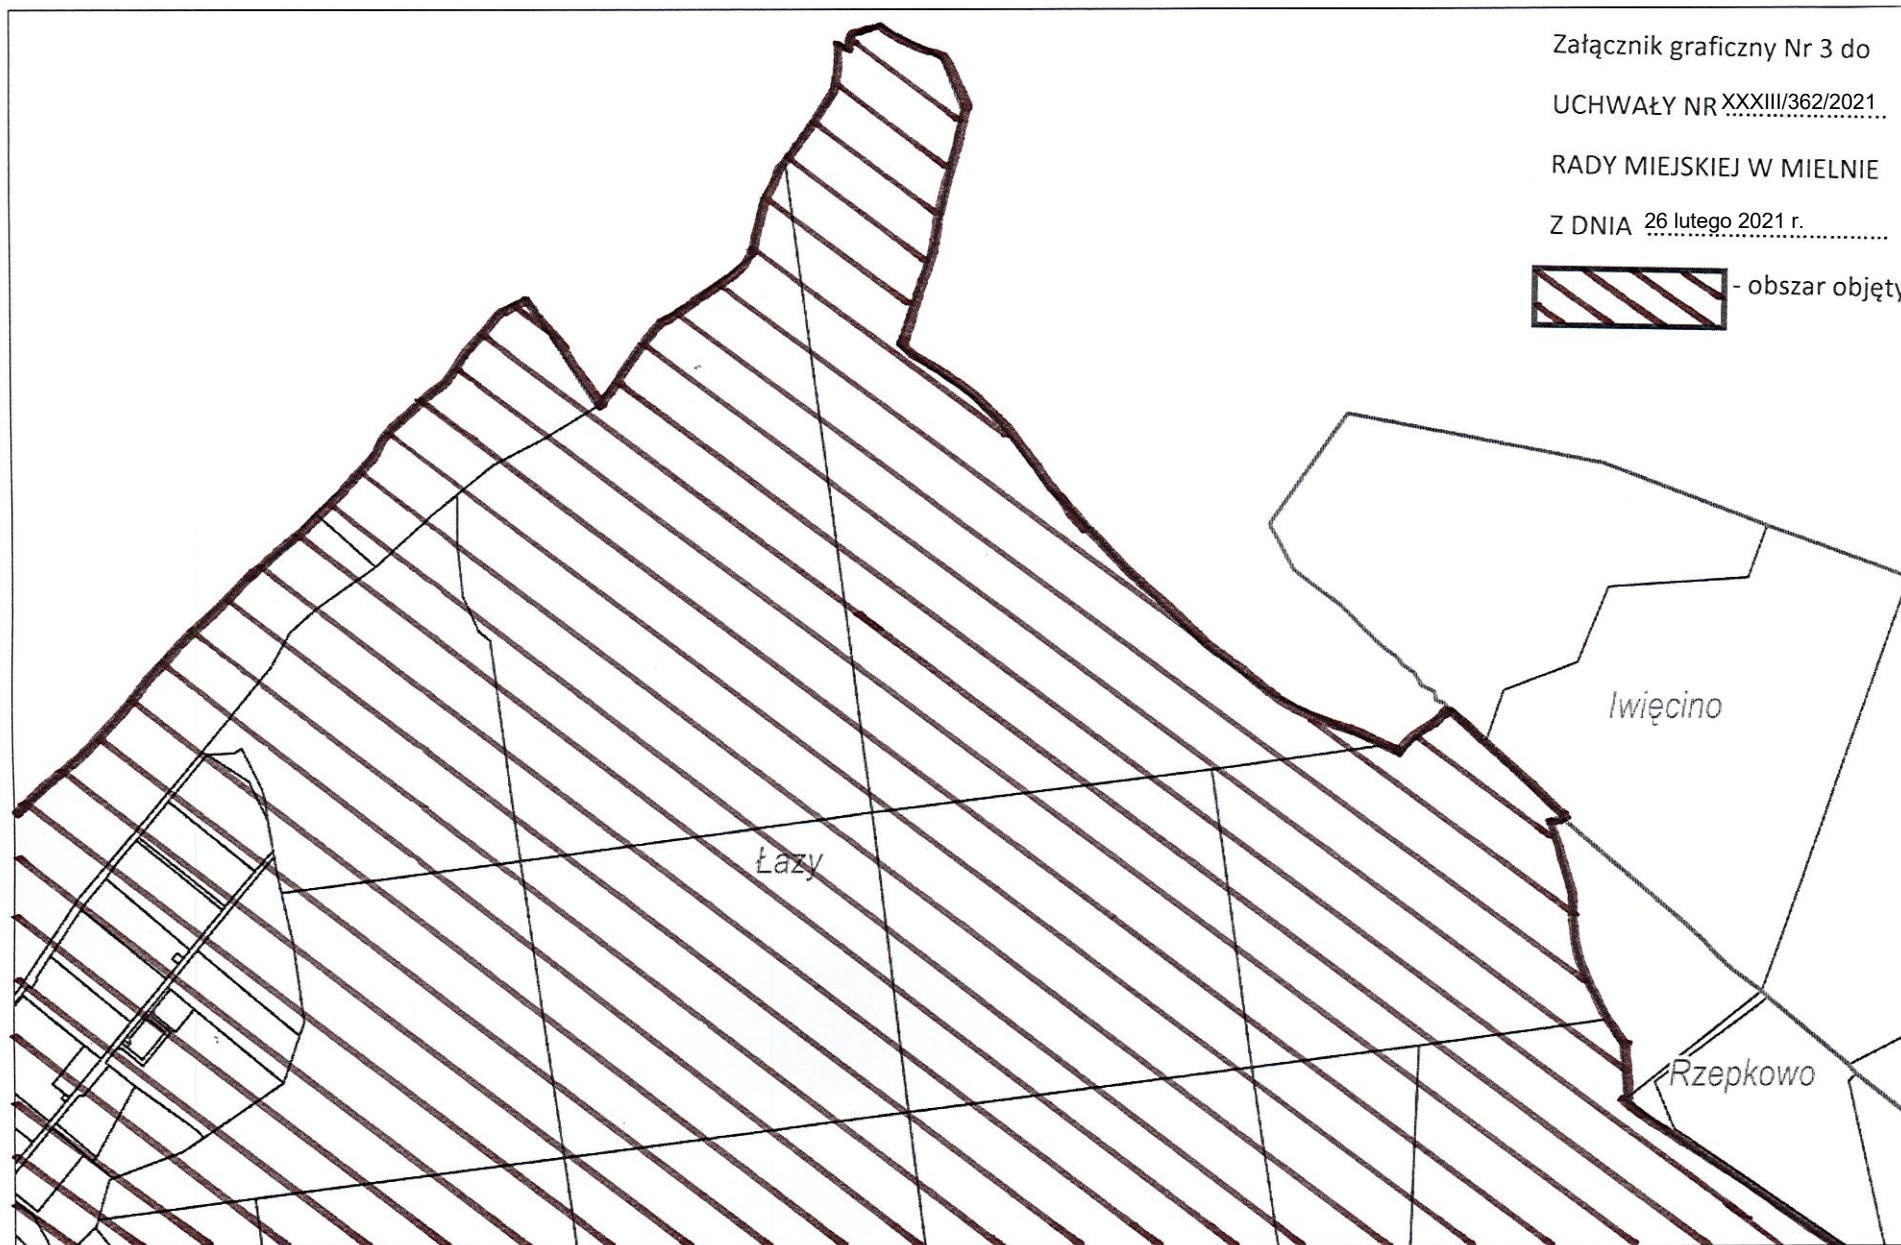

Wydruk w skali 1:10000

Wydruk mapy z systemu WebEWID



Wydruk w skali 1:10000

