




Ekoprzedsiębiorstwo sp. z o.o.

ul. gen. Stanisława Maczka 44, 76-032 Mielno

tel./fax 94 318-97-50

tel. 94 318-99-80

Mielno, dn. 13-07-2021r.

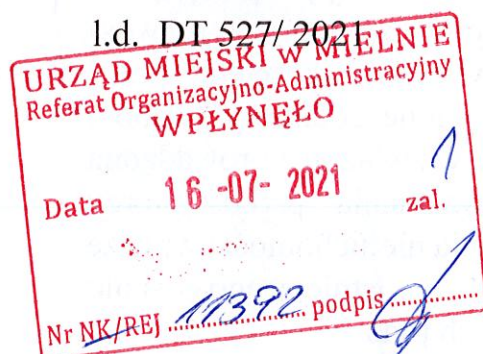

Dot. GPN.6840.12.2021.1

Urząd Miejski w Mielnie
ul. Chrobrego 10
76-032 Mielno

W odpowiedzi informujemy, że w granicach działki o nr ew. 4/498 w Mielnie zlokalizowane jest uzbrojenie i armatura kanalizacji sanitarnej.

1. kolektor kanalizacji sanitarnej Dn 200 ze studnia rewizyjną.

Informujemy że do kanału wymagany jest stały dostęp służb technicznych w celu utrzymania ciągłości przesyłu ścieków z obiektów do niego podłączonych.

Wobec powyższego, w przypadku sprzedaży działki nr 4/498 na rzecz innego właściciela niż Gmina, wymagane jest ustanowienie nieodpłatnej służebności przesyłu dla pasa technicznego o szerokości 3,0 mb od skrajni rury zewnętrznej. Obciążenie nieruchomości służebnością przesyłu należy umieścić w akcie notarialnym oraz wpisać do Księgi Wieczystej.

Obciążenie winno zawierać nieodpłatną i nieograniczoną w czasie służebność przesyłu na rzecz spółki pod firmą: Ekoprzedsiębiorstwo Spółka z ograniczoną odpowiedzialnością z siedzibą w Mielnie (KRS 0000291460, REGON 320419702) – jako przedsiębiorcy przesyłowego – oraz jej następców prawnych, polegające na:

1. znoszeniu istnienia posadowionych na działce gruntu nr 4/498 urządzeń przesyłowych, stanowiących własność przedsiębiorcy przesyłowego w postaci:

kolektor kanalizacji sanitarnej Dn 200 dł. 29,5 mb ze studnia rewizyjną o rzędnych 2,39/0,00 oznaczonego kolorem brązowym i pokazany na mapie do celów opiniodawczych w skali 1:500, stanowiącej załącznik do aktu notarialnego



Ekoprzedsiębiorstwo sp. z o.o.

ul. gen. Stanisława Maczka 44, 76-032 Mielno
tel./fax 94 318-97-50 tel. 94 318-99-80

2. prawie korzystania z działki gruntu nr 4/498 w zakresie niezbędnym do dokonywania konserwacji, remontów, modernizacji, przeglądów i usuwania awarii urządzeń wymienionych powyżej wraz z prawem wejścia i wjazdu na teren działki odpowiednim sprzętem przez pracowników przedsiębiorcy przesyłowego oraz inne podmioty i osoby, którymi przedsiębiorca przesyłowy posługuje się w związku z prowadzoną działalnością, po uprzednim okazaniu upoważnienia przedsiębiorcy przesyłowego i podpisaniu protokołu udostępnienia nieruchomości wraz ze sporządzeniem dokumentacji fotograficznej istniejącego stanu zagospodarowania działki w miejscu planowanych prac.

PREZES ZARZĄDU


mgr inż. Wioletta Dymecka

Inspektor ds. technicznych

mgr inż. Grzegorz Stanula
upr. bud. UAN/N/7210/1065/88
UAN/N/7210/124/90

U.M. dz. 4-498

Inspektor ds. technicznych
mgr inż. Grzegorz Stanuła
upr. bud. UAN/N/7210/1065/88
UAN/N/7210/1124/90

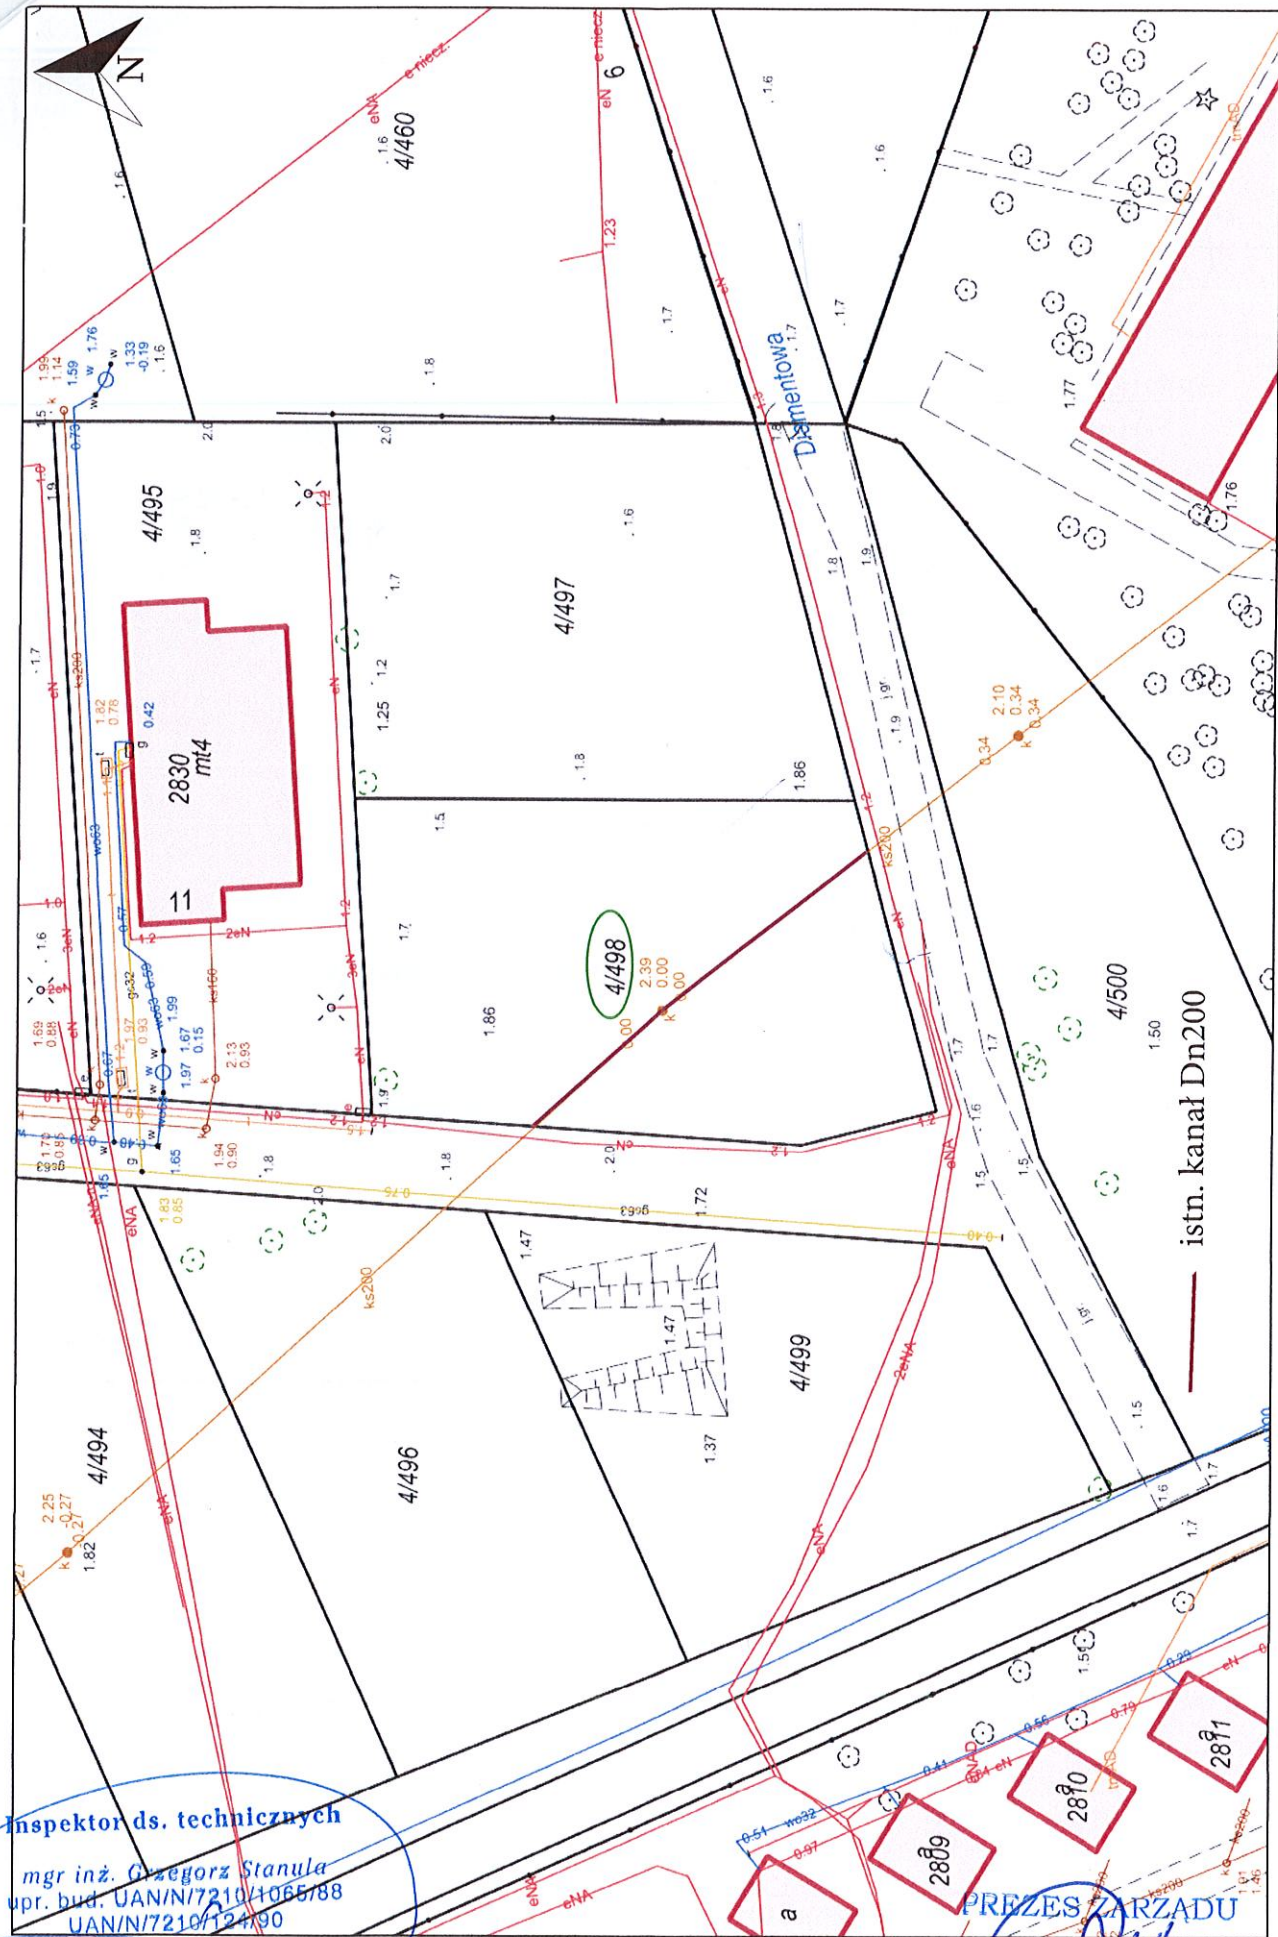

Wydruk w skali 1:500

Wydruk z systemu WebEWID

Sporządził: Grzegorz Stanuła

Udostępniane informacje nie są dokumentami w postępowaniach administracyjnych i innych. Materiały zawierające informacje z powiatowego zasobu geodezyjnego i kartograficznego (w tym dane z operatu ewidencji gruntów i budynków Koszalina) należy zamawiać w Wydziale Geodezji. Dokumenty zawierające inne informacje przetwarzane w Wewnętrznym Portalu Mapowym należy zamawiać w wydziałach merytorycznych, odpowiedzialnych za aktualizację tych danych.

Załącznik do pisma DT 527/2021 z dnia 13.07.2021r.