

UCHWAŁA NR LI/562/2022
RADY MIEJSKIEJ MIELNA

z dnia 27 maja 2022 r.

**w sprawie wyrażenia zgody na ustanowienie służebności przesyłu
na rzecz ENERGA -OPERATOR S.A. z siedzibą w Gdańsku, ul. Marynarki Polskiej 130,
80-557 Gdańsk**

Na podstawie art.18 ust.2 pkt 9 lit. „a” ustawy z dnia 08 marca 1990r. o samorządzie gminnym (tekst jedn. Dz. U. z 2022 r. poz.503 ze zmianami) i art.13 ust.1 ustawy z dnia 21 sierpnia 1997r. o gospodarce nieruchomościami (tekst jedn. Dz. U. z 2021 r., poz.1899 ze zm.) oraz art.305¹ i 305² ustawy z dnia 23 kwietnia 1964r. Kodeks cywilny (tekst jedn. z 2020 r., poz.1740 ze zm.) **uchwała się, co następuje:**

§ 1.1. Wyraża się zgodę na ustanowienie na nieruchomości stanowiącej własność Gminy Mielno, oznaczonej w ewidencji gruntów jako działka nr 46/3 obręb ewidencyjny Sarbinowo, objętej księgą wieczystą KW KO1K/00050923/5 prowadzoną przez Sąd Rejonowy w Koszalinie, odpłatnie i na czas nieoznaczony służebności przesyłu na rzecz ENERGA -OPERATOR S.A. z siedzibą w Gdańsku, ul. Marynarki Polskiej 130, 80-557 Gdańsk dla projektowanej linii kablowej nN 0,4kV o długości około 116 m, i szerokości 0,5 m tj. 58 m², której przebieg oznaczono na załączniku graficznym do niniejszej uchwały i będącym jej integralną częścią.

2. Szczegółowe warunki dotyczące ustanowienia służebności przesyłu zostaną określone w odrębnym porozumieniu, które następnie zostaną ujęte w umowie notarialnej o ustanowieniu służebności przesyłu.

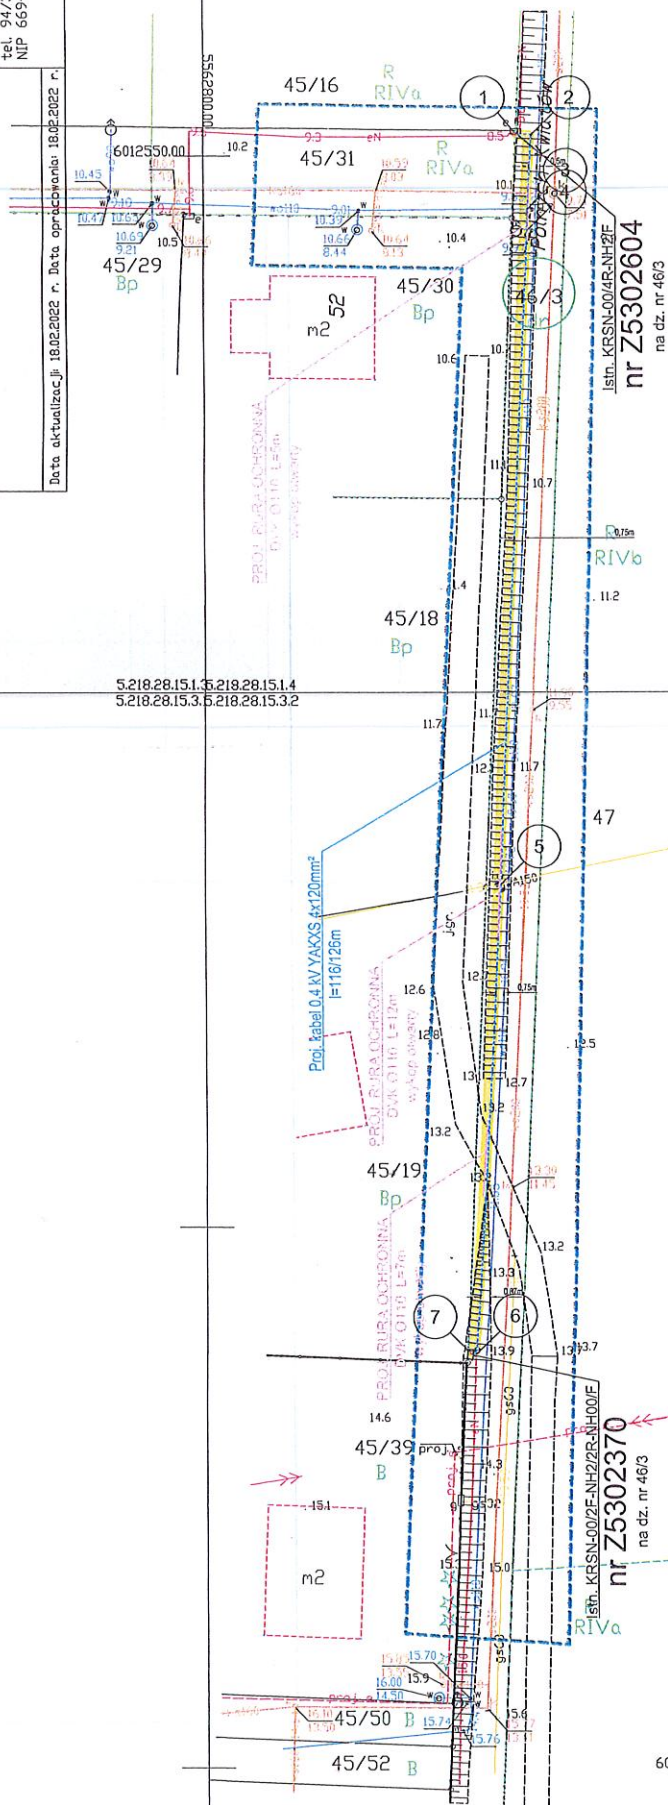
3. Ustanowienie służebności nastąpi za jednorazowym wynagrodzeniem określonym przez rzeczoznawcę majątkowego powiększonym o podatek od towarów i usług.

§ 2. Wykonanie uchwały powierza się Burmistrzowi Mielna.

§ 3. Uchwała wchodzi w życie z dniem podjęcia.

Przewodniczący Rady
Miejskiej Mielna

Tadeusz Jarząbek

[illegible]

Potwierdzam za zgodności z oryginałem
kopie mapy zasadniczej

mgr inż. Grzegorz Pawłowski

zakres opracowania

proj. kabel elektroenergetyczny

proj. rura ochronna

dziaki obiete projekcie

Potwierdzam za zgodność z oryginałem
kopię mapy zasadniczej

ENERGA - OPERATOR S.A. Oddział w Koszalinie
ul. Morska 10, 75-950 Koszalin

Inwestor	ENERGA - OPERATOR S.A. Oddział w Koszalinie ul. Morska 10, 75-950 Koszalin				
	Biuro projektowe Biuro Usług Inżynierskich mgr inż. Grzegorz Pawłowski, ul. Franciszkańska 38, 75-254 Koszalin				
Projektował	mgr inż. Grzegorz Pawłowski	ZAP10.64/POM/06	III - 2022 r.	EGD/05	
	Opis projektu	Projekt zagospodarowania terenu na budowę sieci kablowej 0,4kV w celu powiązania istniejących złaz kablowych zlokalizowanych przy ul. Polnych Kwaśków w m. Sarbinowo			
Skala	1:500				Nr zlecenia OBI/52/2103177
Anaksz					Nr projektu E-01