

OPIS PROJEKTU ZAGOSPODAROWANIA TERENU

określający rodzaj zakres i sposób wykonywania robót:

I. UWAGI FORMALNO-PRAWNE.

PODSTAWY PRAWNE OPRACOWANIA PROJEKTU.

- 1.1. Ustawa z dnia 7 lipca 1994 r. - Prawo budowlane (Dz. U. z 1994 r. nr 89 poz. 414 z późn. zmianami).
- 1.2. Rozporządzenie Ministra Transportu, Budownictwa i Gospodarki Morskiej z dnia 25 kwietnia 2012 r. w sprawie szczegółowego zakresu i formy projektu budowlanego (Dz. U. 2002 poz. 462)
- 1.3. Mapa ogładowa i wizja w terenie.
- 1.4. Obowiązujące przepisy, normy i zasady sztuki budowlanej.

II. LOKALIZACJA I SPOSÓB ZABUDOWY RODZAJ I PRZEZNACZENIE

Na dz. nr 183/30 obr. Gąski gm. Mielno projektuje się wybudowanie wędzarni z piecem chlebowym o powierzchni $3,12\text{m}^2$ i utwardzeniem terenu kruszywem mineralnym zgodnie z załącznikiem graficznym. Obiekt małej architektury przeznaczony będzie na cele kulinarne, rekreacyjne. Na terenie inwestycji nie występują żadne formy ochrony konserwatorskiej. Wody opadowe zostaną odprowadzone na nieutwardzony teren inwestora.

III. CHARAKTERYSTYCZNE PARAMETRY TECHNICZNE – DANE LICZBOWE.

- Maksymalna wysokość nad poziomem terenu : 1,80 m.
- Powierzchnia zabudowy wędzarni: $1,25 \times 2,5 = 3,12\text{ m}^2$
- Powierzchnia utwardzenia terenu: $\sim 5,89\text{ m}^2$

2. FORMA ARCHITEKTONICZNA I FUNKCJA OBIEKTU.

Obiekt zaprojektowano w technologii ceglano-murowanej. Będzie to obiekt wolnostojący bez dachu. Funkcja obiektu -rekreacyjna. Zastosować materiały tradycyjnych (posiadających aprobaty techniczne) jednocześnie o wysokich parametrach budowlanych, spełnione zostaną wymagania, o których mowa w art. 5, ust. 1 – ustawy Prawo budowlane.

3. ROZWIĄZANIA KONSTRUKCYJNO – BUDOWLANE.

Obiekt zaprojektowano w technologii betonowo-murowanej.

Elementy konstrukcyjne zaprojektowano w oparciu o Polskie Normy: obciążenia budowli, obciążenia wiatrem, obciążenia śniegiem, konstrukcje drewniane szkieletowe lub betonowe, konstrukcje murowe, posadowienie bezpośrednie budowli. Fundamenty wykonane zostaną z bloczków betonowych.

Wszelkie roboty wykona firma specjalistyczna. Zagospodarowanie terenu budowy lub robót oraz ich prowadzenie odbywać się będzie zgodnie z obowiązującymi zasadami i przepisami BHP, zabezpieczyć teren i miejsc prowadzenia robót przed osobami postronnymi.

4. SPOSÓB BUDOWY A OCHRONA INTERESÓW OSÓB TRZECICH

Projektowana konstrukcja oraz lokalizacja obiektu małej architektury nie narusza interesu osób trzecich w rozumieniu przepisów prawa budowlanego.



IZBA ARCHITEKTÓW
RZECZYPOSPOLITEJ POLSKIEJ

Zachodniopomorska Okręgowa Rada Izby Architektów RP

ZAŚWIADCZENIE - ORYGINAŁ

(wypis z listy architektów)

Zachodniopomorska Okręgowa Rada Izby Architektów RP zaświadcza, że:

mgr inż. arch. Małgorzata Lipińska

posiadająca kwalifikacje zawodowe do pełnienia samodzielnych funkcji technicznych w budownictwie w specjalności architektonicznej i w zakresie posiadanych uprawnień nr **GT-V-63/107/77**, jest wpisana na listę członków Zachodniopomorskiej Okręgowej Izby Architektów RP pod numerem: **ZP-0268**.

Członek czynny od: 04-02-2002 r.

Data i miejsce wygenerowania zaświadczenia: 05-08-2022 r. Szczecin.

Zaświadczenie jest ważne do dnia: **30-04-2023 r.**


Podpisano elektronicznie w systemie informatycznym Izby Architektów RP przez:
Piotr Błażejowski, Przewodniczący Okręgowej Rady Izby Architektów RP.

Nr weryfikacyjny zaświadczenia:

ZP-0268-321A-A39E-3C26-CY4D

KIEROWNIK BUDOWY
mgr inż. Grzegorz Pawłowski
mgr inż. arch. Małgorzata Lipińska
specjalność architektoniczna, zakresie sieci.
nr uprawnień: GT-V-63/107/77
ZOLA RP nr ZP-0268

Dane zawarte w niniejszym zaświadczeniu można sprawdzić podając nr weryfikacyjny zaświadczenia w publicznym serwisie internetowym Izby Architektów: www.izbaarchitektow.pl lub kontaktując się bezpośrednio z właściwą Okręgową Izbą Architektów RP.

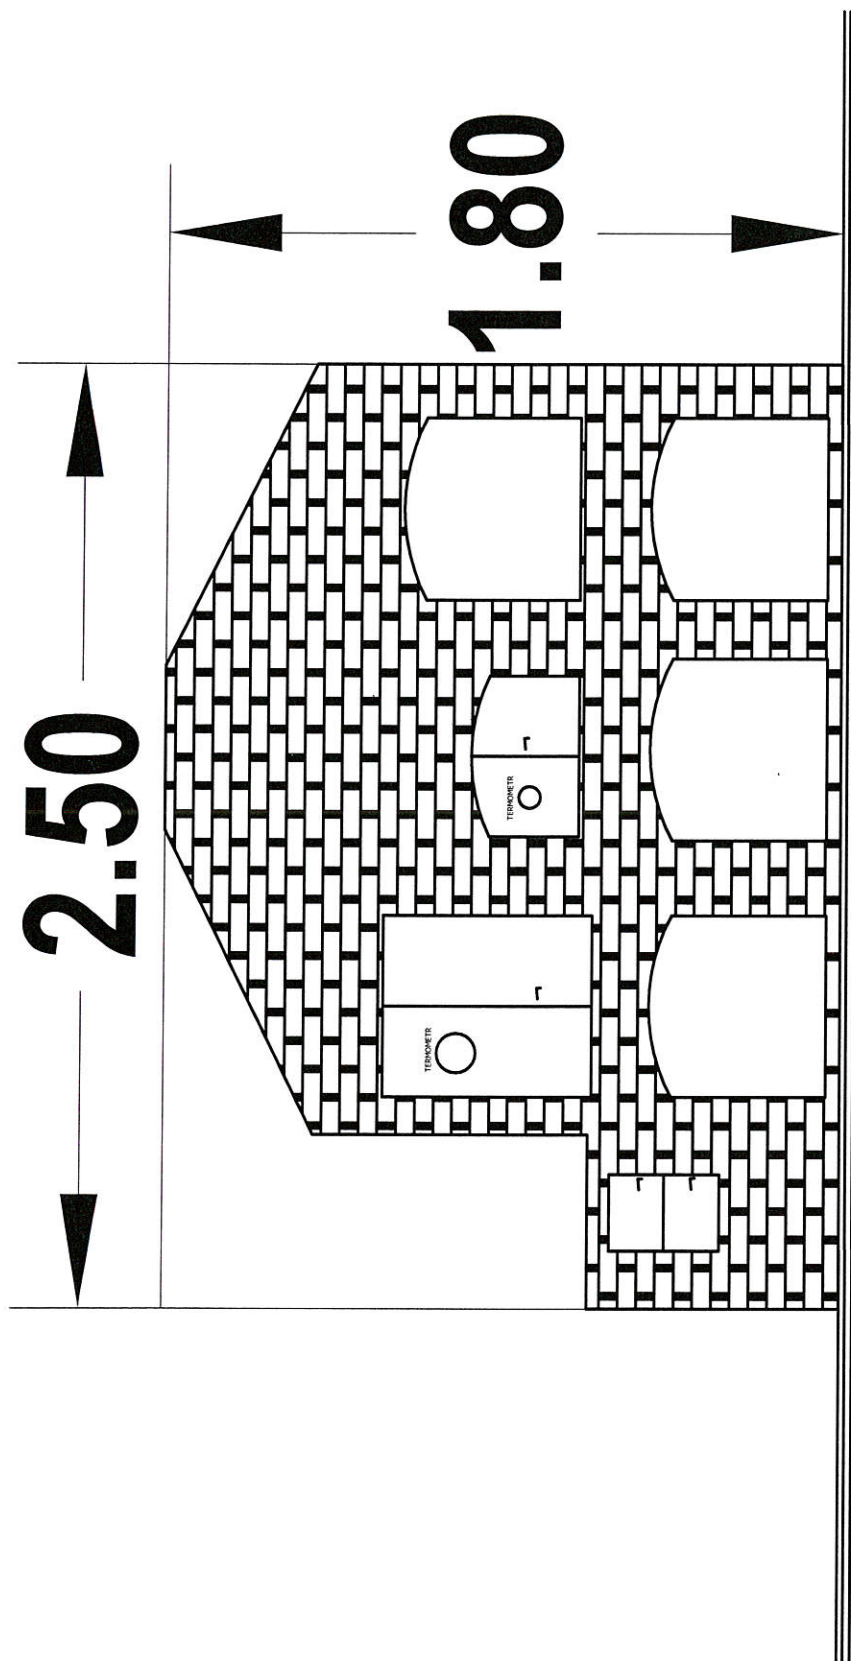

Lokalizacja:	dz. nr 183/30 obr. Gąski gm. Mielno	Data:	X -2022 r.
Obiekt:	Wędzarnia z piecem chlebowym	Skala:	1:10
Rysunek:	Rzut elewacji	Nr rysunku:	AZ2

BIURO PROJEKTOWO-BUDOWLANE

mgr inż. Grzegorz Pawłowski
UPRAWNIENIA BUDOWLANE

specjalności instalacyjnej w zakresie sieci
instalacji i urządzeń elektrycznych i elektroenergetycznych
Dz. swid. ZAP 0364/PWOE/06

