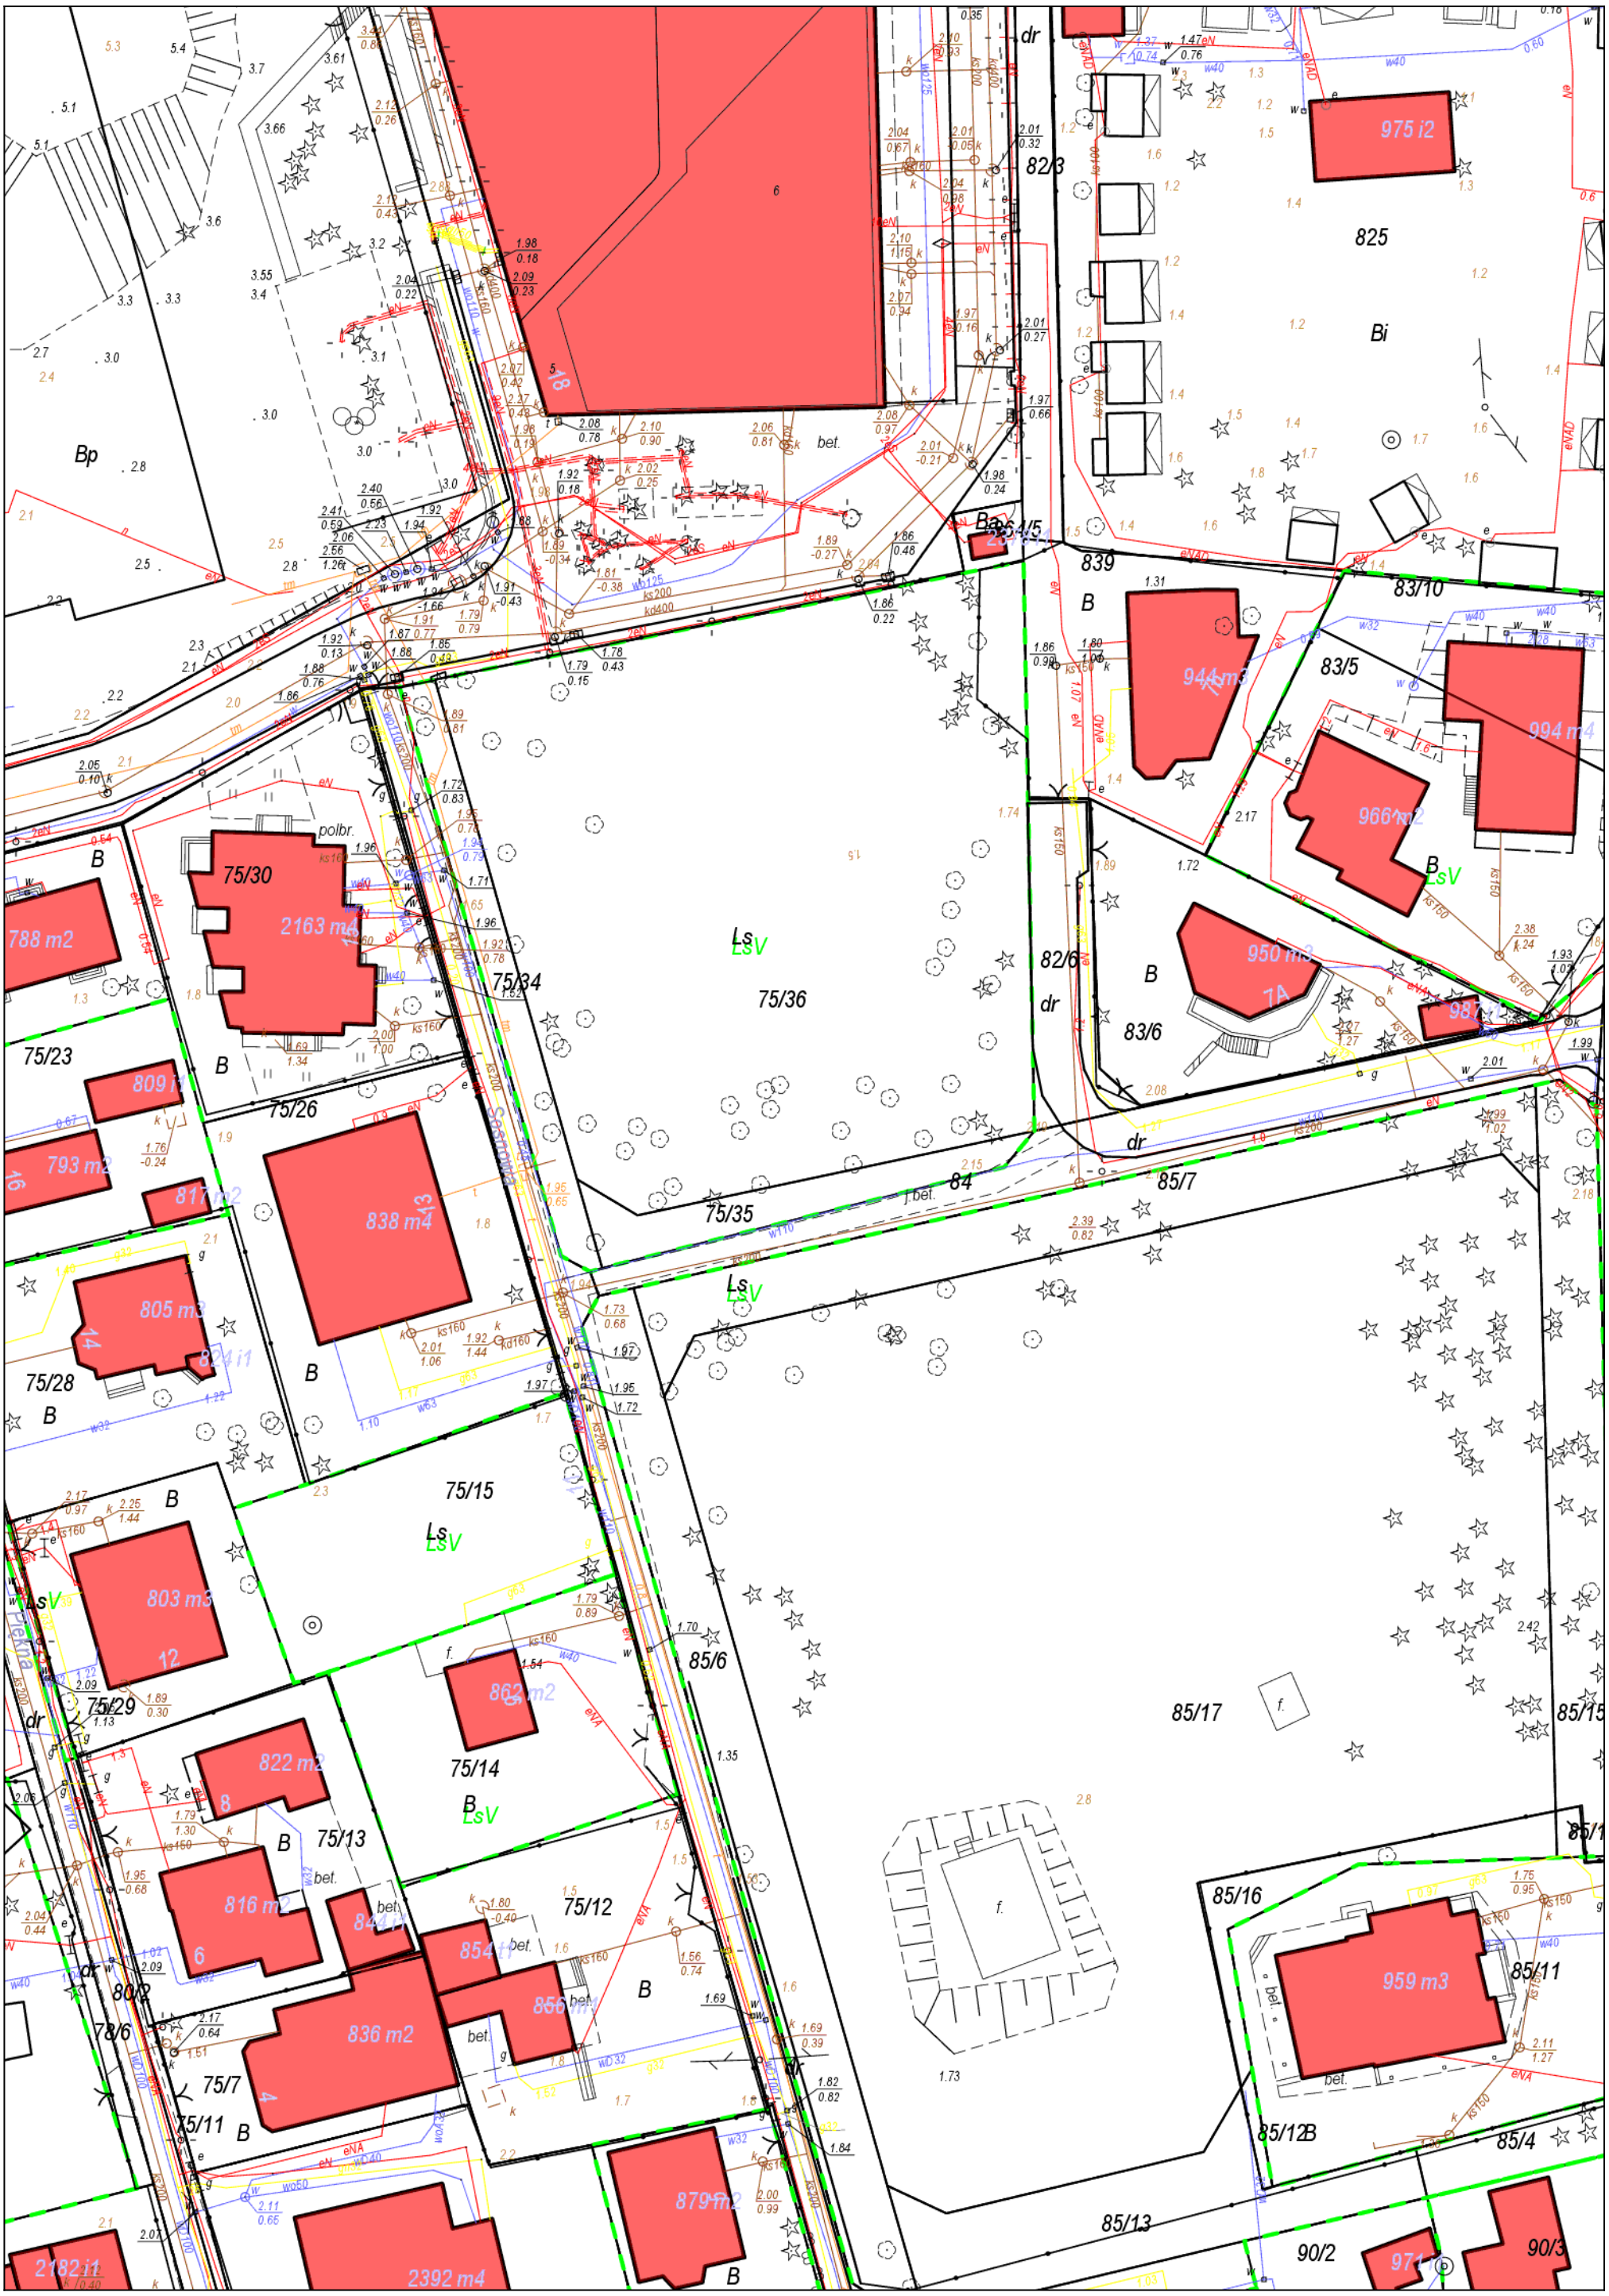
975 i2
825
Bi
82/3
dr
Bp
bet.
839
B
83/10
83/5
944 m3
994 m4
966 m2
950 m3
7A
987 m2
82/6
83/6
75/30
2163 m4
788 m2
75/34
75/36
Ls
LsV
75/23
809 i1
75/26
793 m2
817 m2
838 m4
84
85/7
75/35
805 m3
824 i1
75/28
75/15
803 m3
12
85/6
85/17
75/29
862 m2
75/14
822 m2
8
75/13
816 m2
6
844 i1
854 i1
75/12
856 m1
836 m2
4
80/2
78/6
75/7
75/11
879 m2
2392 m4
2182 i1
85/16
959 m3
85/11
85/12
85/4
85/13
90/2
90/3
971
85/15
Sosnowa
Piękna