

ZARZĄDZENIE NR 4519812019
BURMISTRZA MIELNA

z dnia ... 25. 07. 2019 ...

w sprawie określenia zasad postępowania dotyczącego uzyskiwania informacji i materiałów, wstępu do pomieszczeń, w których znajdują się te informacje i materiały oraz wglądu w działalność Urzędu Miejskiego w Mielnie przez Radnych Rady Miejskiej Mielna

Na podstawie art. 33 ust. 1 i 3 w związku z art. 24 ust. 2 ustawy z dnia 8 marca 1990r. o samorządzie gminnym (Dz.U. z 2019r. poz. 506 ze zm.)

zarządza się, co następuje:

§1.

Radny Rady Miejskiej Mielna w wykonywaniu mandatu radnego ma prawo do:

- 1) uzyskiwania informacji i materiałów;
- 2) wstępu do pomieszczeń, w których znajdują się te informacje i materiały;
- 3) wglądu w działalność Urzędu Miejskiego w Mielnie – jeżeli nie narusza to dóbr osobistych innych osób i z zachowaniem przepisów o tajemnicy prawnie chronionej.

§2.

1. Wniosek Radnego Rady Miejskiej Mielna w zakresie określonym w §1. ust. 1 powinien być złożony w formie pisemnej (papierowej lub elektronicznej).
2. Wniosek składa się w Sekretariacie Burmistrza Mielna.
3. Burmistrz Mielna przekazuje wniosek właściwemu referatowi lub pracownikowi celem dalszego procederu.

§3.

Wniosek musi zawierać:

- 1) imię i nazwisko radnego;
- 2) miejscowość i datę;
- 3) wskazanie enumeratywnie zakresu i rodzaju informacji i materiałów, o które występują;
- 4) uzasadnienie związku wniosku z wykonywanym mandatem;
- 5) podpis radnego.

§4.

1. Udostępnienie materiałów lub udzielenie informacji winno nastąpić bez zbędnej zwłoki, czyli w najbliższym terminie, w jakim możliwe jest przygotowanie materiałów lub udzielenie informacji, uwzględniając przy tym przepisy o ochronie dóbr osobistych i tajemnicy prawnie chronionej oraz możliwości referatu i konieczności realizacji podstawowych bieżących obowiązków, nie później jednak niż w terminie 14 dni.
2. w przypadkach szczególnie skomplikowanych, gdy dotrzymanie terminu, o którym mowa w ust. 1, nie jest możliwa, powiadamia się pisemnie radnego o przyczynie zwłoki wskazując nowy termin, nie dłuższy jednak niż 2 miesiące od dnia złożonego wniosku.

Powiadomienie, o który mowa w zdaniu poprzedzającym przekazuje się za pośrednictwem Biura Rady Miejskiej Mielna.

3. Przed udostępnieniem materiałów radnemu, upoważniony pracownik sprawdza dokumenty pod kątem danych podlegających ochronie prawnej. W przypadku, gdy takie dane znajdują się w dokumentach, pracownik zobowiązany jest do zanonimizowania danych przed udostępnieniem radnemu żądanych dokumentów.
4. Udostępniane materiały i udzielane informacje powinny mieć bezpośredni związek z wnioskiem radnego.
5. Udostępnianie materiałów lub udzielanie informacji podlega ograniczeniom wynikającym z przepisów prawa, a w szczególności z przepisów o:
 - 1) ochronie dóbr osobistych;
 - 2) ochronie danych osobowych;
 - 3) ochronie informacji niejawnych;
 - 4) ochronie tajemnicy przedsiębiorstwa;
 - 5) tajemnicy skarbowej;
 - 6) tajemnicy radcowskiej;

§5.

1. W przypadku, gdy udzielenie informacji lub udostępnienie materiałów, wymaga współdziałania kilku referatów, Burmistrz Mielna wskazuje referat wiodący, która koordynuje zebranie materiałów i udziela zbiorczej informacji lub odpowiedzi.
2. Odpowiedź na wniosek radnego, po sprawdzeniu i zaakceptowaniu przez przełożonego pracownika, który przygotował odpowiedź, podpisuje Burmistrz Mielna, a w przypadku jego nieobecności w pracy, Zastępca Burmistrza Mielna.

§6.

Rejestr wniosków dotyczących uprawnień kontrolnych określonych w §1 ust.1 niniejszego zarządzenia prowadzi Sekretariat Burmistrza. Rejestr obejmuje między innymi imię i nazwisko wnioskodawcy oraz nazwę referatu Urzędu Miejskiego w Mielnie wyznaczonego do załatwienia sprawy.

§7.

Zarządzenie przekazuje się do Biura Rady Miejskiej Mielna w celu umożliwienia zapoznania się radnych z jego treścią.

§8.

Zobowiązuje się wszystkich pracowników Urzędu Miejskiego w Mielnie do zapoznania się z treścią zarządzenia i stosowania postanowień.

§9.

Zarządzenie wchodzi w życie z dniem podpisania.

BURMISTRZ
Olga Ruszak-Pozich

RADCA PRAWNY
mgr Marcin Sychowski
KO 525

Zarządzenie Nr 431 / 96 / 2019

Burmistrza Mielna
Z dnia 11.04. 2019 r

w sprawie obciążenia nieruchomości gminnej

Na podstawie uchwały nr IX/90/2019 Rady Miejskiej z dnia 31 maja 2019 r. w sprawie wyrażenia zgody na ustanowienie służebności przesyłu na rzecz ENERGA -OPERATOR Spółki Akcyjnej z siedzibą w Gdańsku ul. Marynarki Polskiej 130 , 80-557 Gdańsk - zarządzam co następuje:

§ 1.

1. Ustanowić na nieruchomości stanowiącej własność Gminy Mielno, oznaczonej w ewidencji gruntów jako działki nr 105 obręb ewidencyjny Mielenko, objętych księgą wieczystą KW Nr KO1K/00049247/2 prowadzoną przez Sąd Rejonowy w Koszalinie odpłatną i na czas nieoznaczony służebność przesyłu na rzecz ENERGA -OPERATOR Spółki Akcyjnej z siedzibą w Gdańsku ul. Marynarki Polskiej 130 , 80-557 Gdańsk dla projektowanej linii kablowej nN 0,4 kV o długości około 133,50 m oraz działki nr 79 obręb ewidencyjny Mielenko, objętych księgą wieczystą KW Nr KO1K/00083713/0 prowadzoną przez Sąd Rejonowy w Koszalinie odpłatną i na czas nieoznaczony służebność przesyłu na rzecz ENERGA -OPERATOR Spółki Akcyjnej z siedzibą w Gdańsku ul. Marynarki Polskiej 130 , 80-557 Gdańsk dla projektowanej linii kablowej nN 0,4 kV o długości około 2 m , której przebieg oznaczono na załączniku graficznym do niniejszego zarządzenia i będącym jego integralną częścią.

2. Szczegółowe warunki dotyczące ustanowienia służebności przesyłu zostaną określone w odrębnym porozumieniu, które następnie zostaną ujęte w umowie notarialnej o ustanowieniu służebności przesyłu.

3. Ustanowienie służebności nastąpi za jednorazowym wynagrodzeniem określonym przez rzeczoznawcę majątkowego powiększonym o podatek od towarów i usług.

§ 2.

Wykonanie zarządzenia powierza się Referatowi Gospodarki Przestrzennej i Nieruchomości.


§ 3.

Zarządzenie wchodzi w życie z dniem podpisania.

Sporządziła

RADCA PRAWNY
mgr Marcin Sychowski
KO 325

BURMISTRZ
Jacek Kozłowski

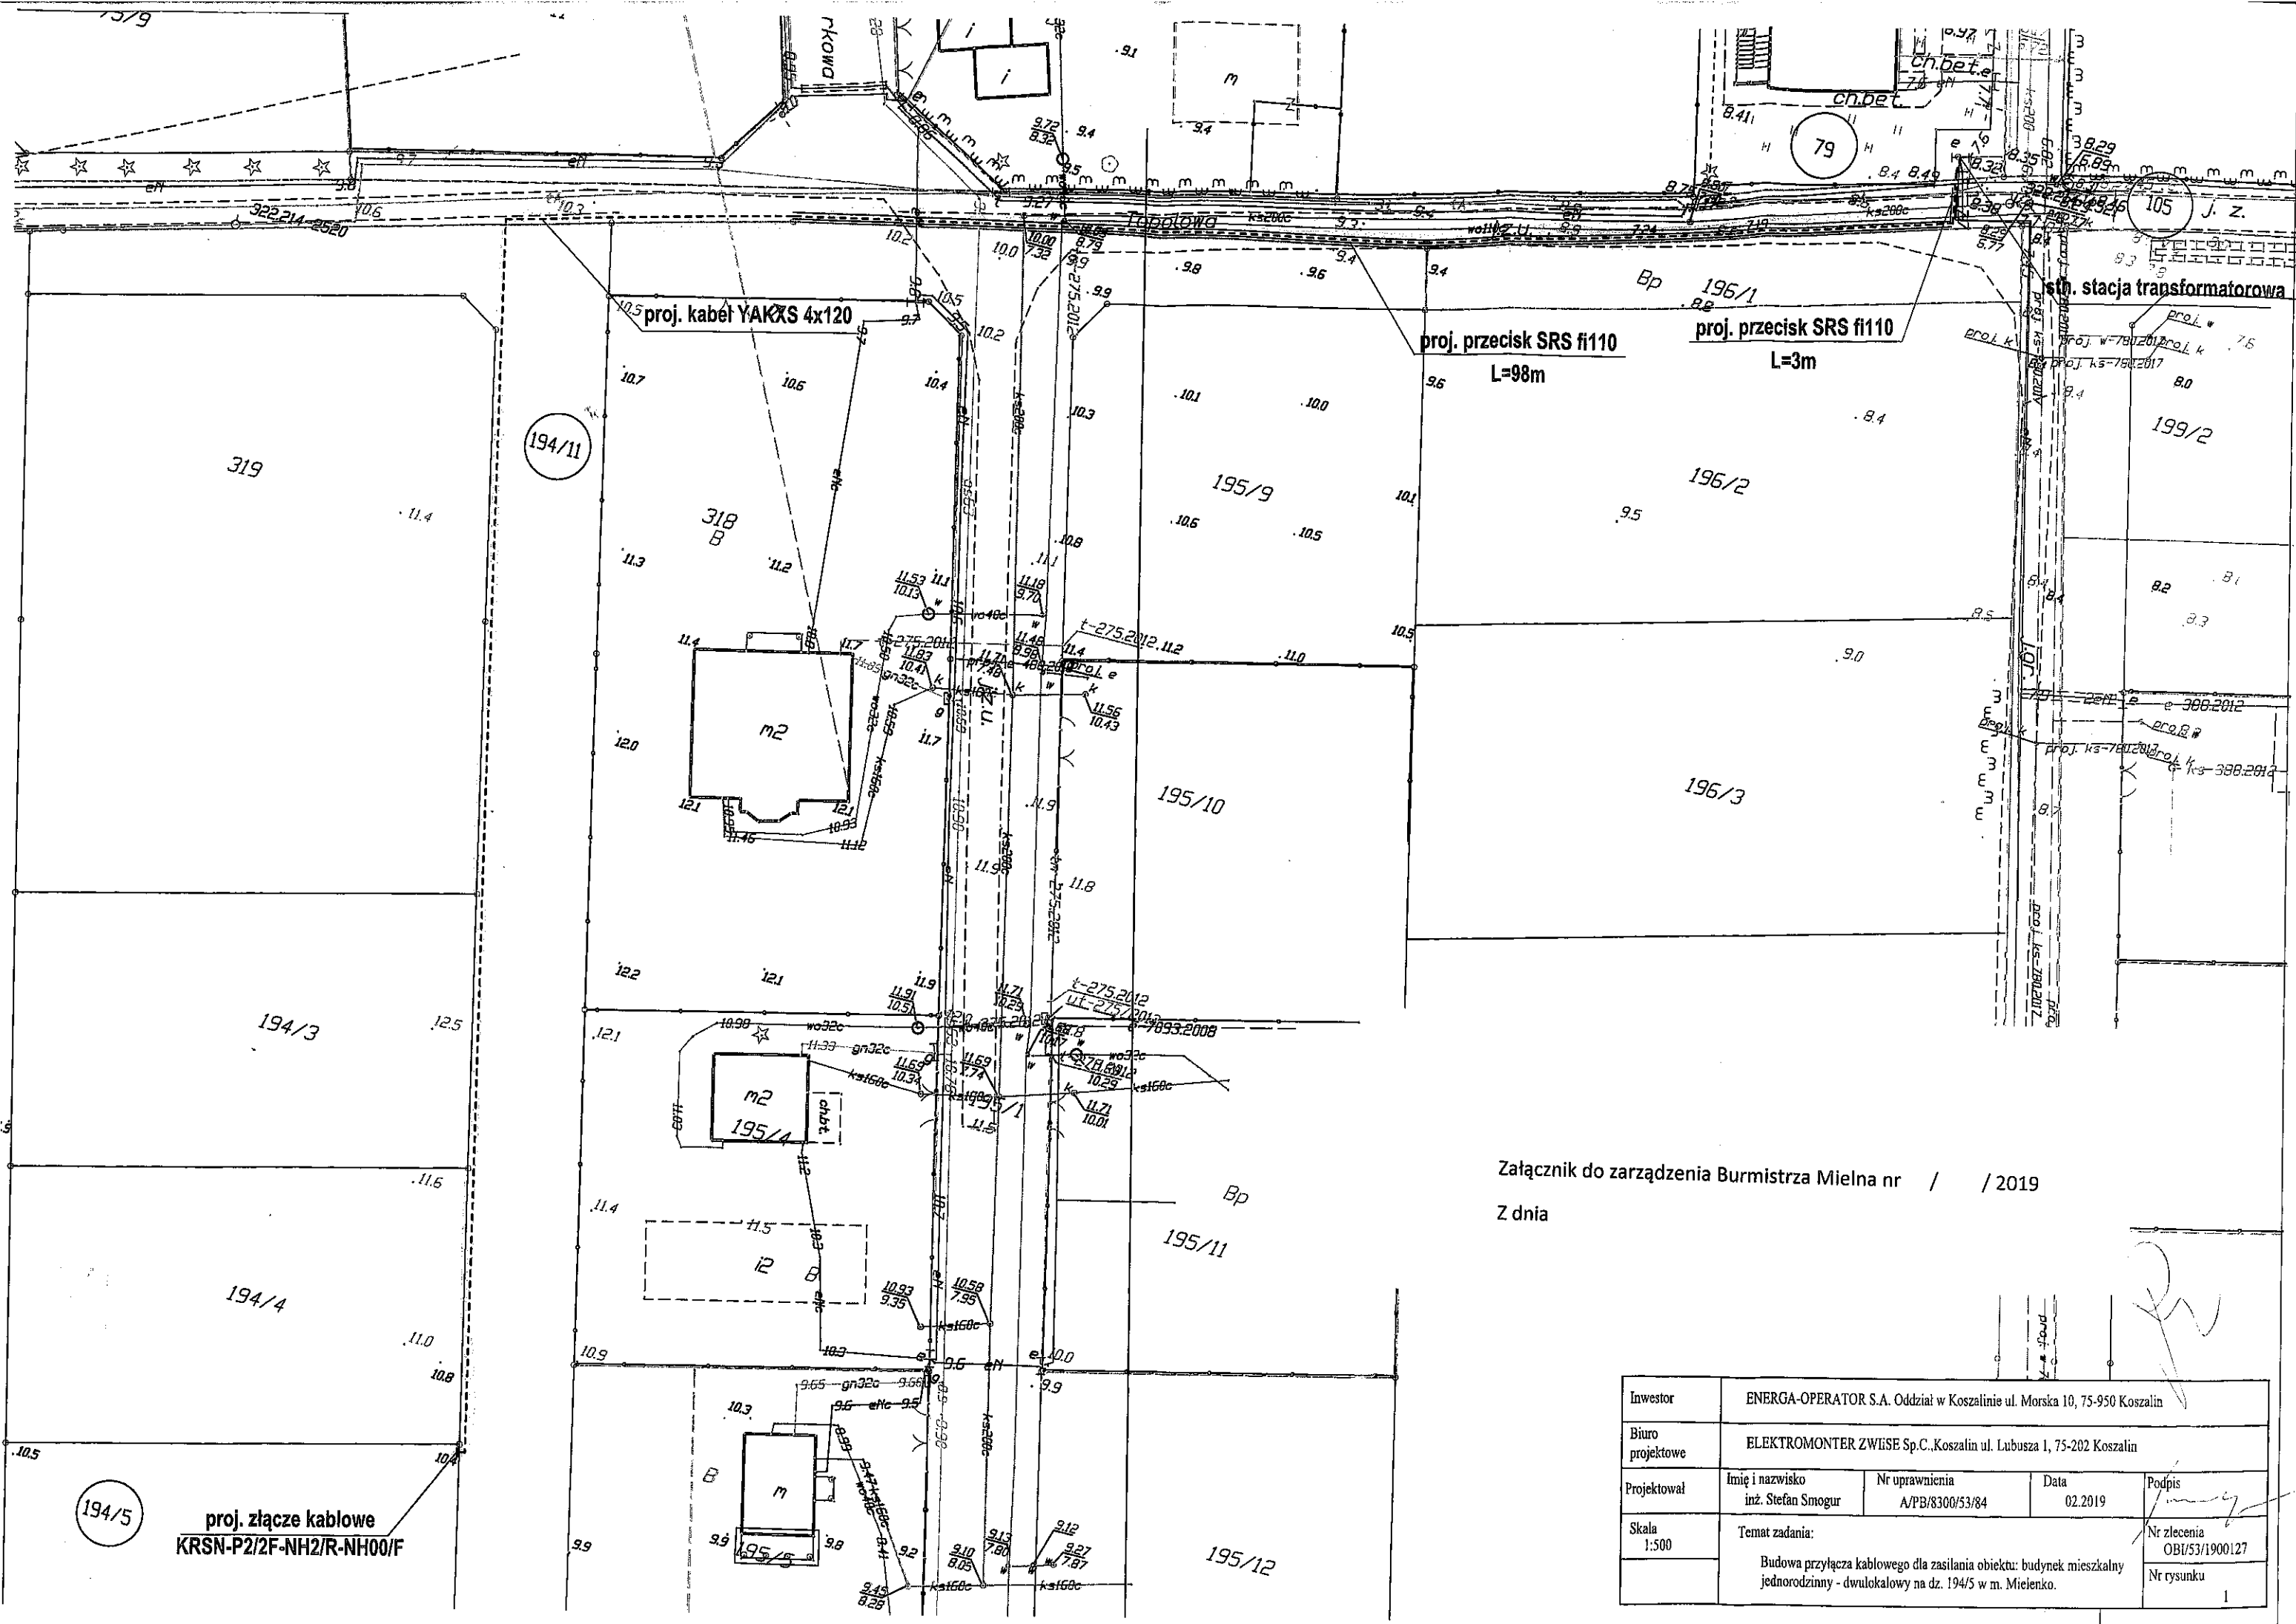

Załącznik do zarządzenia Burmistrza Mielna nr / / 2019
Z dnia

Inwestor	ENERGA-OPERATOR S.A. Oddział w Koszalinie ul. Morska 10, 75-950 Koszalin			
Biuro projektowe	ELEKTROMONTER ZWIĘSE Sp.C. Koszalin ul. Lubusza 1, 75-202 Koszalin			
Projektował	Imię i nazwisko inż. Stefan Smogur	Nr uprawnienia A/PB/8300/53/84	Data 02.2019	Podpis
Skala 1:500	Temat zadania: Budowa przyłącza kablowego dla zasilania obiektu: budynek mieszkalny jednorodzinny - dwulokalowy na dz. 194/5 w m. Mielenka.			Nr zlecenia OBI/53/1900127 Nr rysunku 1

Zarządzenie Nr 431/95 / 2019

Burmistrza Mielna
Z dnia 11.04.2019 r

w sprawie obciążenia nieruchomości gminnej

Na podstawie uchwały nr IX/91/2019 Rady Miejskiej z dnia 31 maja 2019 r. w sprawie wyrażenia zgody na ustanowienie służebności przesyłu na rzecz ENERGA -OPERATOR Spółki Akcyjnej z siedzibą w Gdańsku ul. Marynarki Polskiej 130 , 80-557 Gdańsk - zarządzam co następuje:

§ 1.

1. Ustanowić na nieruchomości stanowiącej własność Gminy Mielno, oznaczonej w ewidencji gruntów jako działki nr 108 i 110 obręb ewidencyjny Sarbinowo, objętych księgą wieczystą KW Nr KO1K/00050923/5 prowadzoną przez Sąd Rejonowy w Koszalinie odpłatną i na czas nieoznaczony służebność przesyłu na rzecz ENERGA -OPERATOR Spółki Akcyjnej z siedzibą w Gdańsku ul. Marynarki Polskiej 130 , 80-557 Gdańsk dla projektowanej linii kablowej nN 0,4 kV o długości około 77 m, której przebieg oznaczono na załączniku graficznym do niniejszego zarządzenia i będącym jego integralną częścią.

2. Szczegółowe warunki dotyczące ustanowienia służebności przesyłu zostaną określone w odrębnym porozumieniu, które następnie zostaną ujęte w umowie notarialnej o ustanowieniu służebności przesyłu.

3. Ustanowienie służebności nastąpi za jednorazowym wynagrodzeniem określonym przez rzeczoznawcę majątkowego powiększonym o podatek od towarów i usług.

§ 2.

Wykonanie zarządzenia powierza się Referatowi Gospodarki Przestrzennej i Nieruchomości.

§ 3.

Zarządzenie wchodzi w życie z dniem podpisania.

Sporządziła

Joanna Kasprzyk

BURMISTRZ

Dłga Ryszard-Ryszard

RADCA PRAWNY

mgr Marcin Sychowski
KC 52F

5.218.28.19.3, 5.218.28.19.4.1



79

80/3

Z dnia

Załącznik do zarządzenia Burmistrza Miela nr / / 2019

5561600.00

6011450.00

108

7.40

7.50

7.27

7.41

7.30

7.21

7.01

7.01

