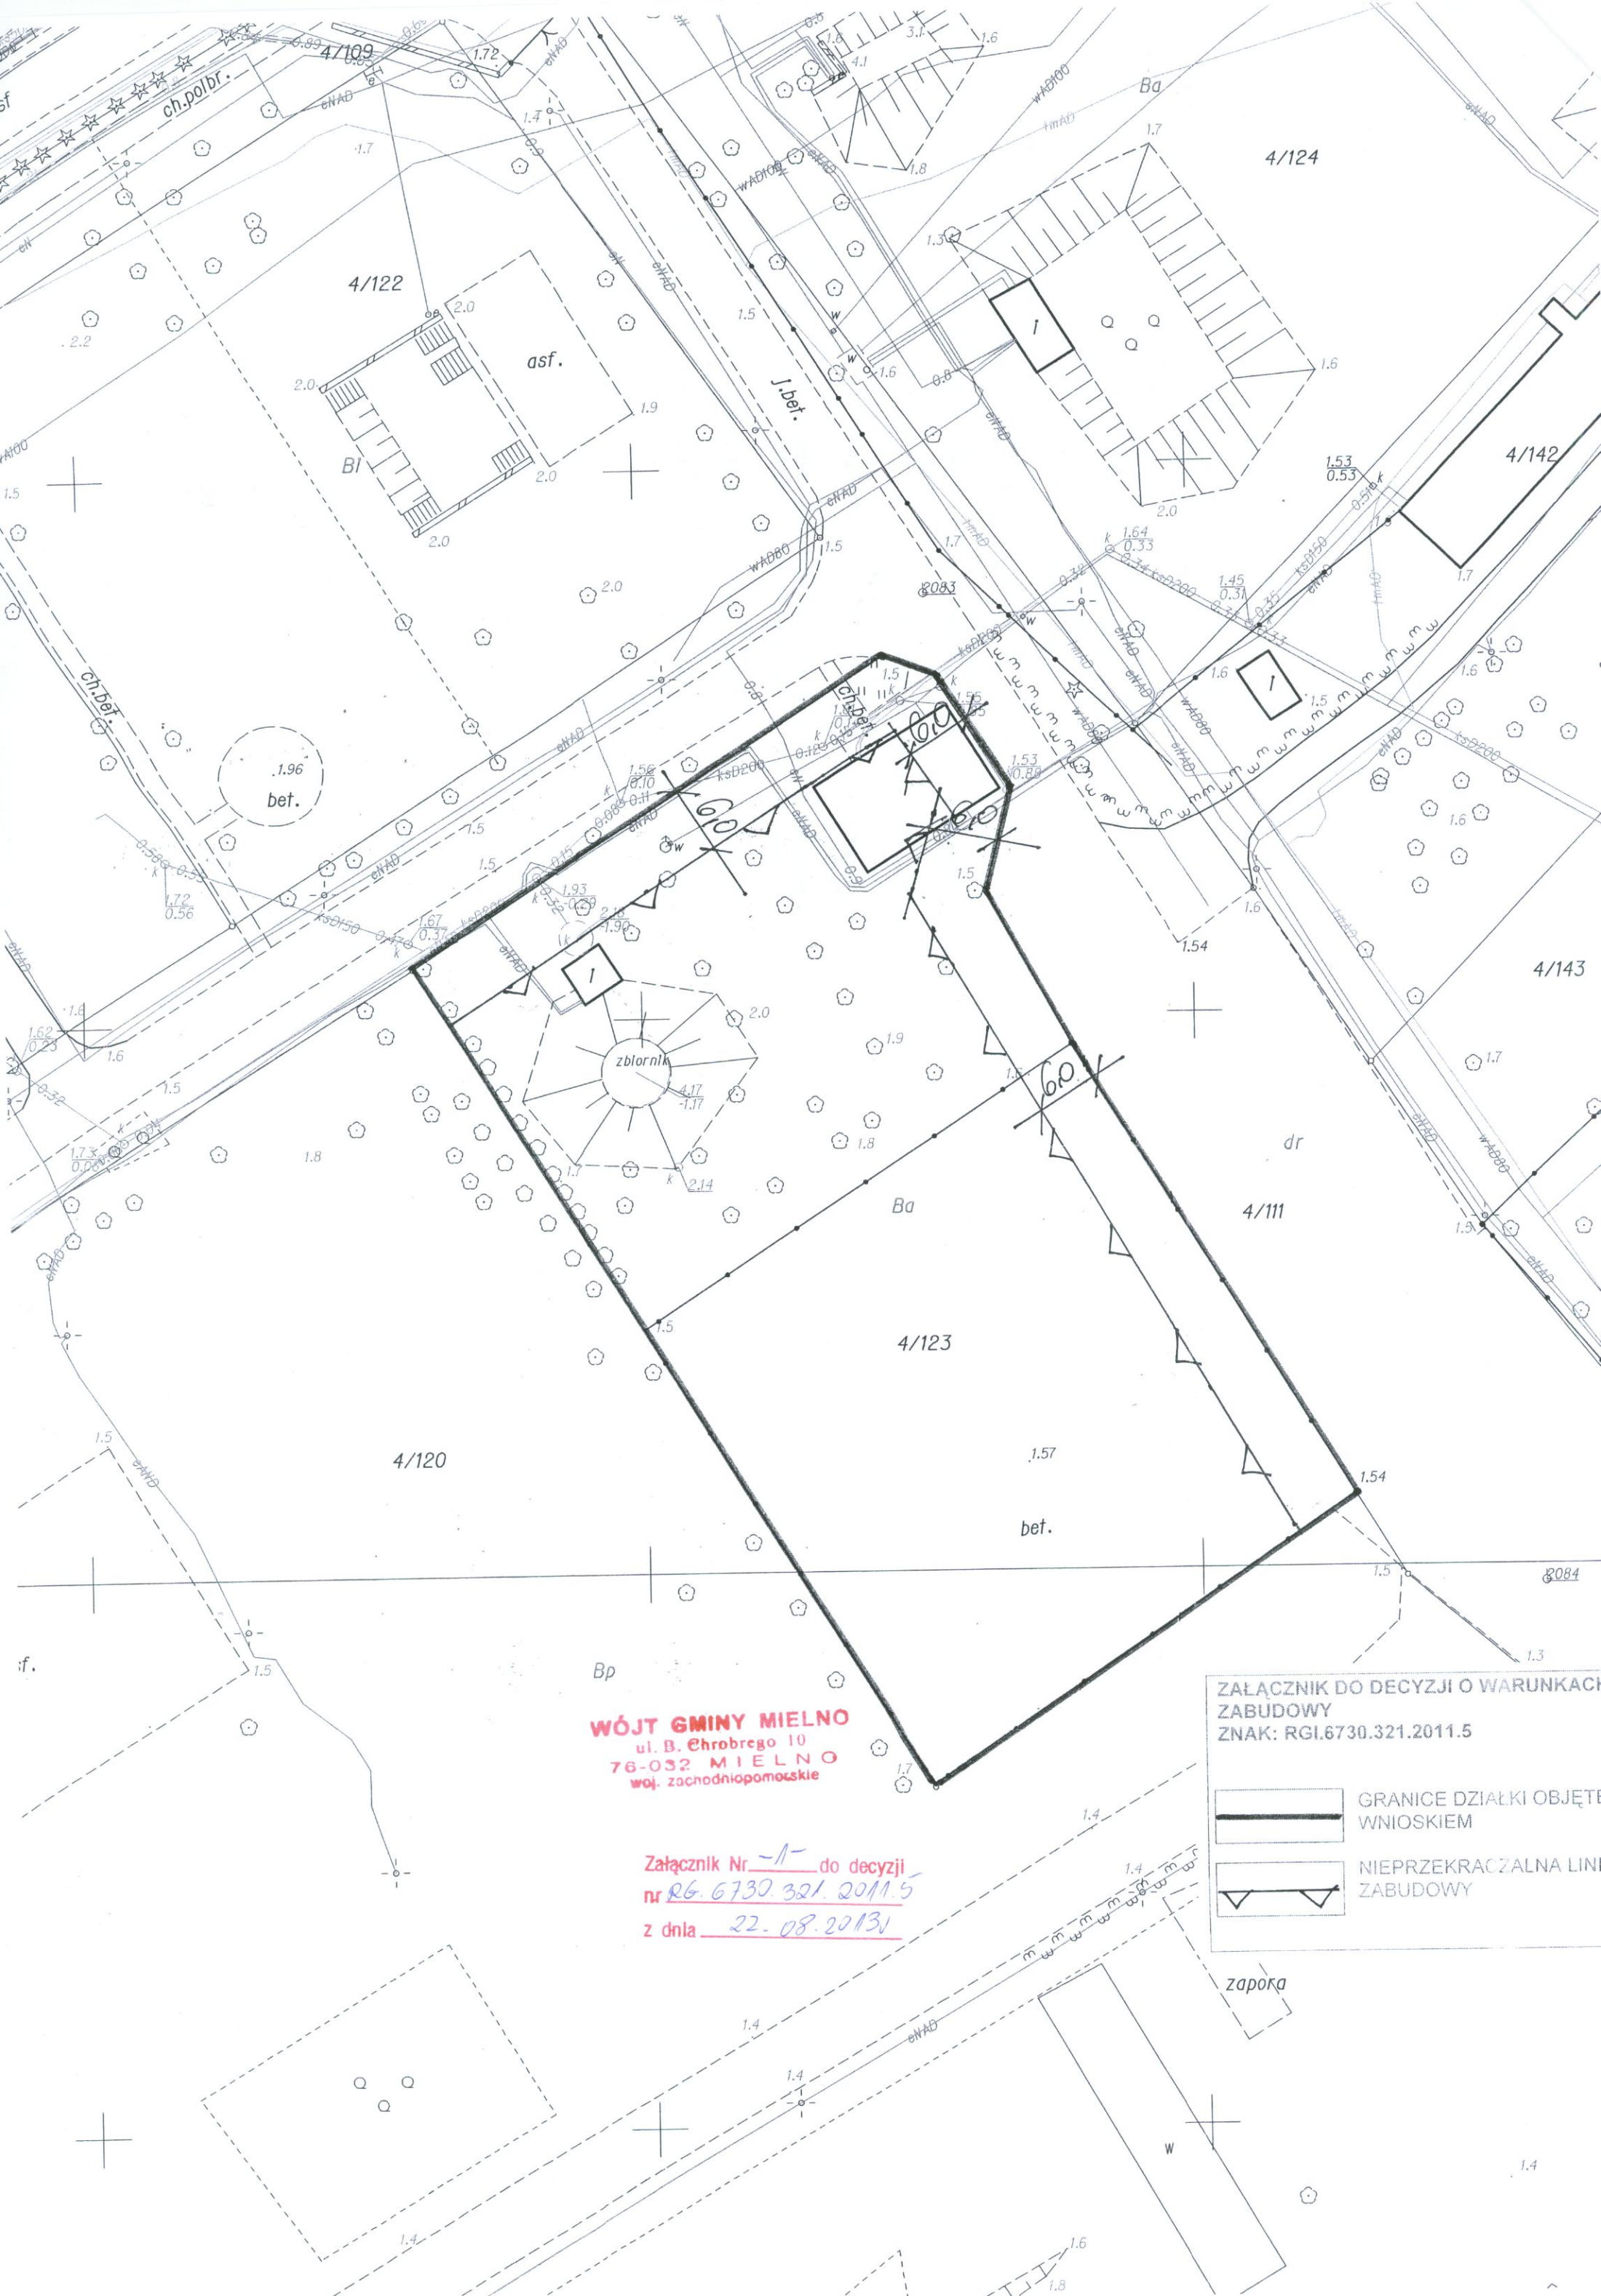
4/109
ch.polbr.
4/122
asf.
Bl
J.bet.
Ba
4/124
4/142
ch.bet.
bet.
zbiornik
4/123
4/111
dr
4/143
4/120
Bp
zapora
ZAŁĄCZNIK DO DECYZJI O WARUNKACH ZABUDOWY
ZNAK: RGI.6730.321.2011.5
GRANICE DZIAŁKI OBJĘTE WNIOSKIEM
NIEPRZEKRACZALNA LINIA ZABUDOWY
WÓJT GMINY MIELNO
ul. B. Chrobrego 10
76-032 MIELNO
woj. zachodniopomorskie
Załącznik Nr -1- do decyzji
nr RG.6730.321.2011.5
z dnia 22.08.2013r