




- ① PODŁOGA NA GRUNCIE
-1 cm terakota na klej
-5 cm wylewka betonowa zbrojona siatką
-5 cm styropian twardy EPS 100 040
-2x folia PE z wywłóknem 10 cm na ścianę
-15 cm chudy beton
-podstypka płaskowa zagęszczana warstwami
- ② DACH
-blacha trapezowa o profilu o wysokości 5,5 cm
-folia paroprzepuszczalna
-20 cm krokwień 15 cm wełna mineralna
-folia parozłocajna
-1,25 cm płyta gipsowo kartonowa wodoodporna na stelażu metalowym
-farba lateksowa zmywalna
- ③ ZADASZENIE
-blacha trapezowa o profilu o wysokości 5,5 cm
-folia paroprzepuszczalna
-20 cm krokwień
-podkład deskami z drewna
- ④ NADPROŻE
-płytki klinkierowa na klej mrozoodporny
-belka Porotherm 23,8
-10 cm wełna mineralna
-3 belki Porotherm 23,8
-tynk gipsowy, farba lateksowa zmywalna
- ⑤ ŚCIANKA FUNDAMENTOWA
-folia izolacyjna przeciwwilgociowa
-13 cm styropian twardy EPS 100 040
-25 cm bloczek betonowy
-folia izolacyjna przeciwwilgociowa
- ⑥ ŚCIANA WEWNĘTRZNA
-powyżej 2,10 m - tynk gipsowy, farba lateksowa zmywalna; poniżej 2,10 m - glazura na klej
-12 cm pustaki Porotherm 12 wypełnione zaprawą termozłocajną
-powyżej 2,10 m - tynk gipsowy, farba lateksowa; poniżej 2,10 m - glazura na klej
- ⑦ ŚCIANA ZEWNĘTRZNA POWYŻEJ + 0,5 m
-powyżej 2,10 m - glazura na klej; poniżej 2,10 m - tynk gipsowy i farba lateksowa zmywalna
-38 cm pustaki Porotherm 38 wypełnione zaprawą termozłocajną
-płytki klinkierowa na klej mrozoodporny lub tynk cementowo-wapenny i farba (ściany pod zadaszeniem i przestrzeń nad ściankami z pustaków szklanych)
- ⑧ ŚCIANA ZEWNĘTRZNA DO + 0,5 m
-glazura na klej
-25 cm cegła kratówka
-13 cm styropian twardy EPS 100 040
-płytki klinkierowa na klej mrozoodporny

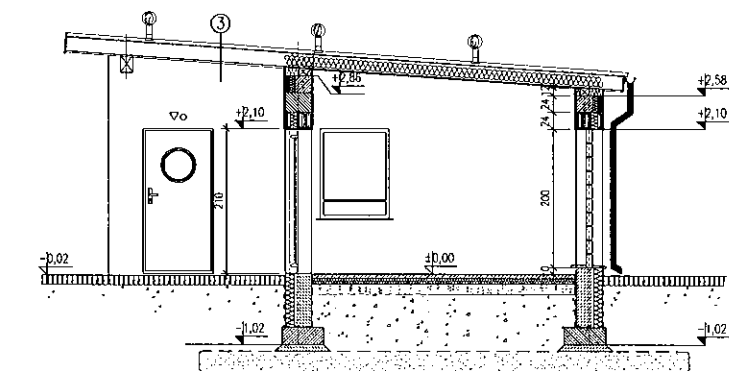

PRZEKRÓJ A-A
SKALA 1:50

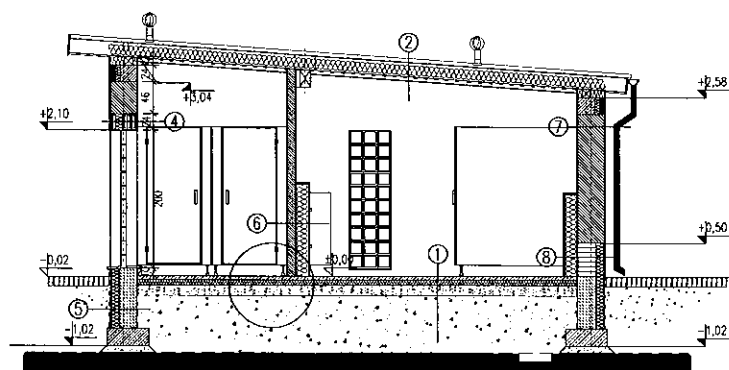

PRZEKRÓJ B-B
SKALA 1:50

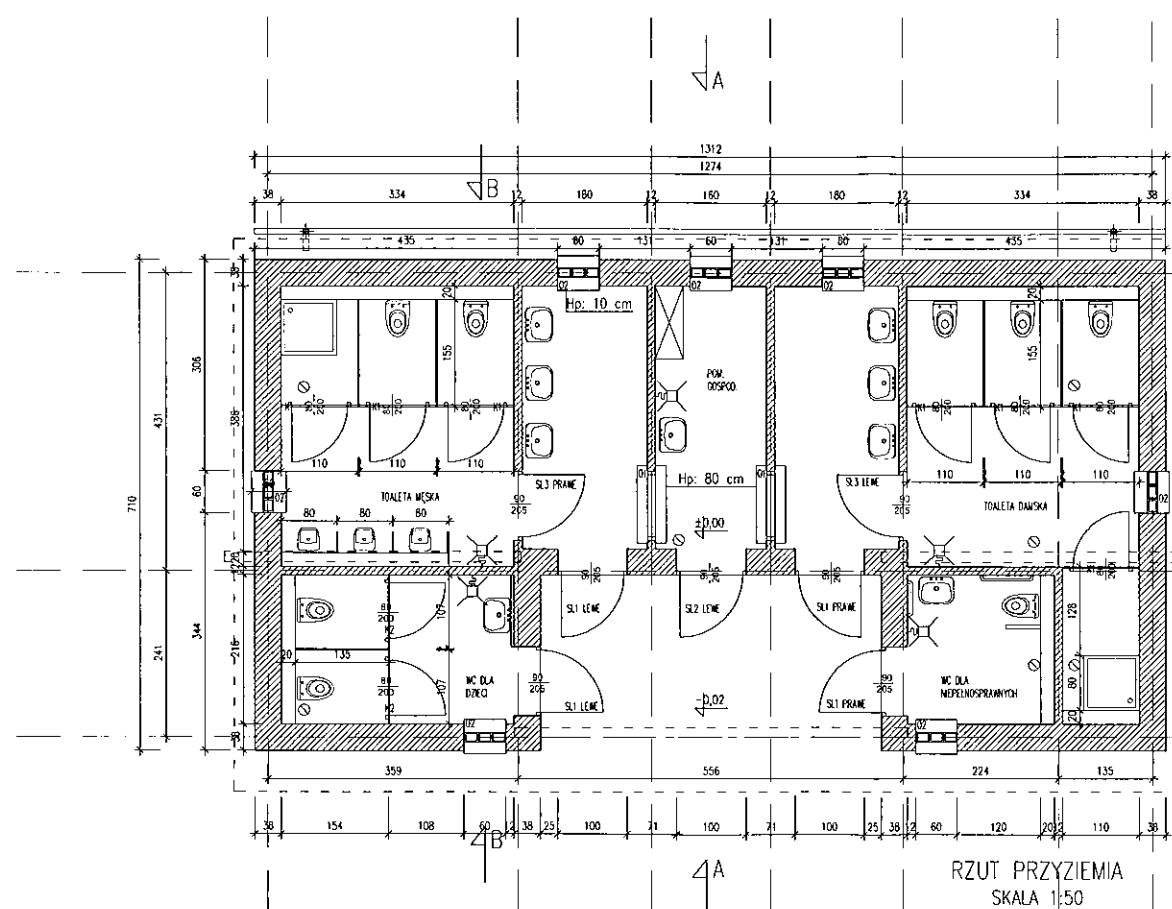

redan 14-10 PROJEKTOWANIE I REMONTY UL. BIELKOWSKA 69 73-302 SZCZECIN TEL. 71 441 91 10 24 91	
Nazwa obiektu budowlanego	
PRZEBUDOWA I REMONT PROMIENY NADMORSKIEJ	
Typ projektu	
RZUT PRZYZIEMIA, PRZEKRÓJE A-A I B-B	
Projektant	
mgr inż. arch. Sylwia Kozłowska ul. nr 132POWODNA/2011	
Opis	
Szyty 2/2	
mgr inż. arch. Konrad Wasiołowski ul. nr 132POWODNA/2011	
Data	
15.01.2012	
Data	
15.01.2012	
Data	
15.01.2012	