



PROJEKTOWANA PRZEPŁAWKA WARIANT IV

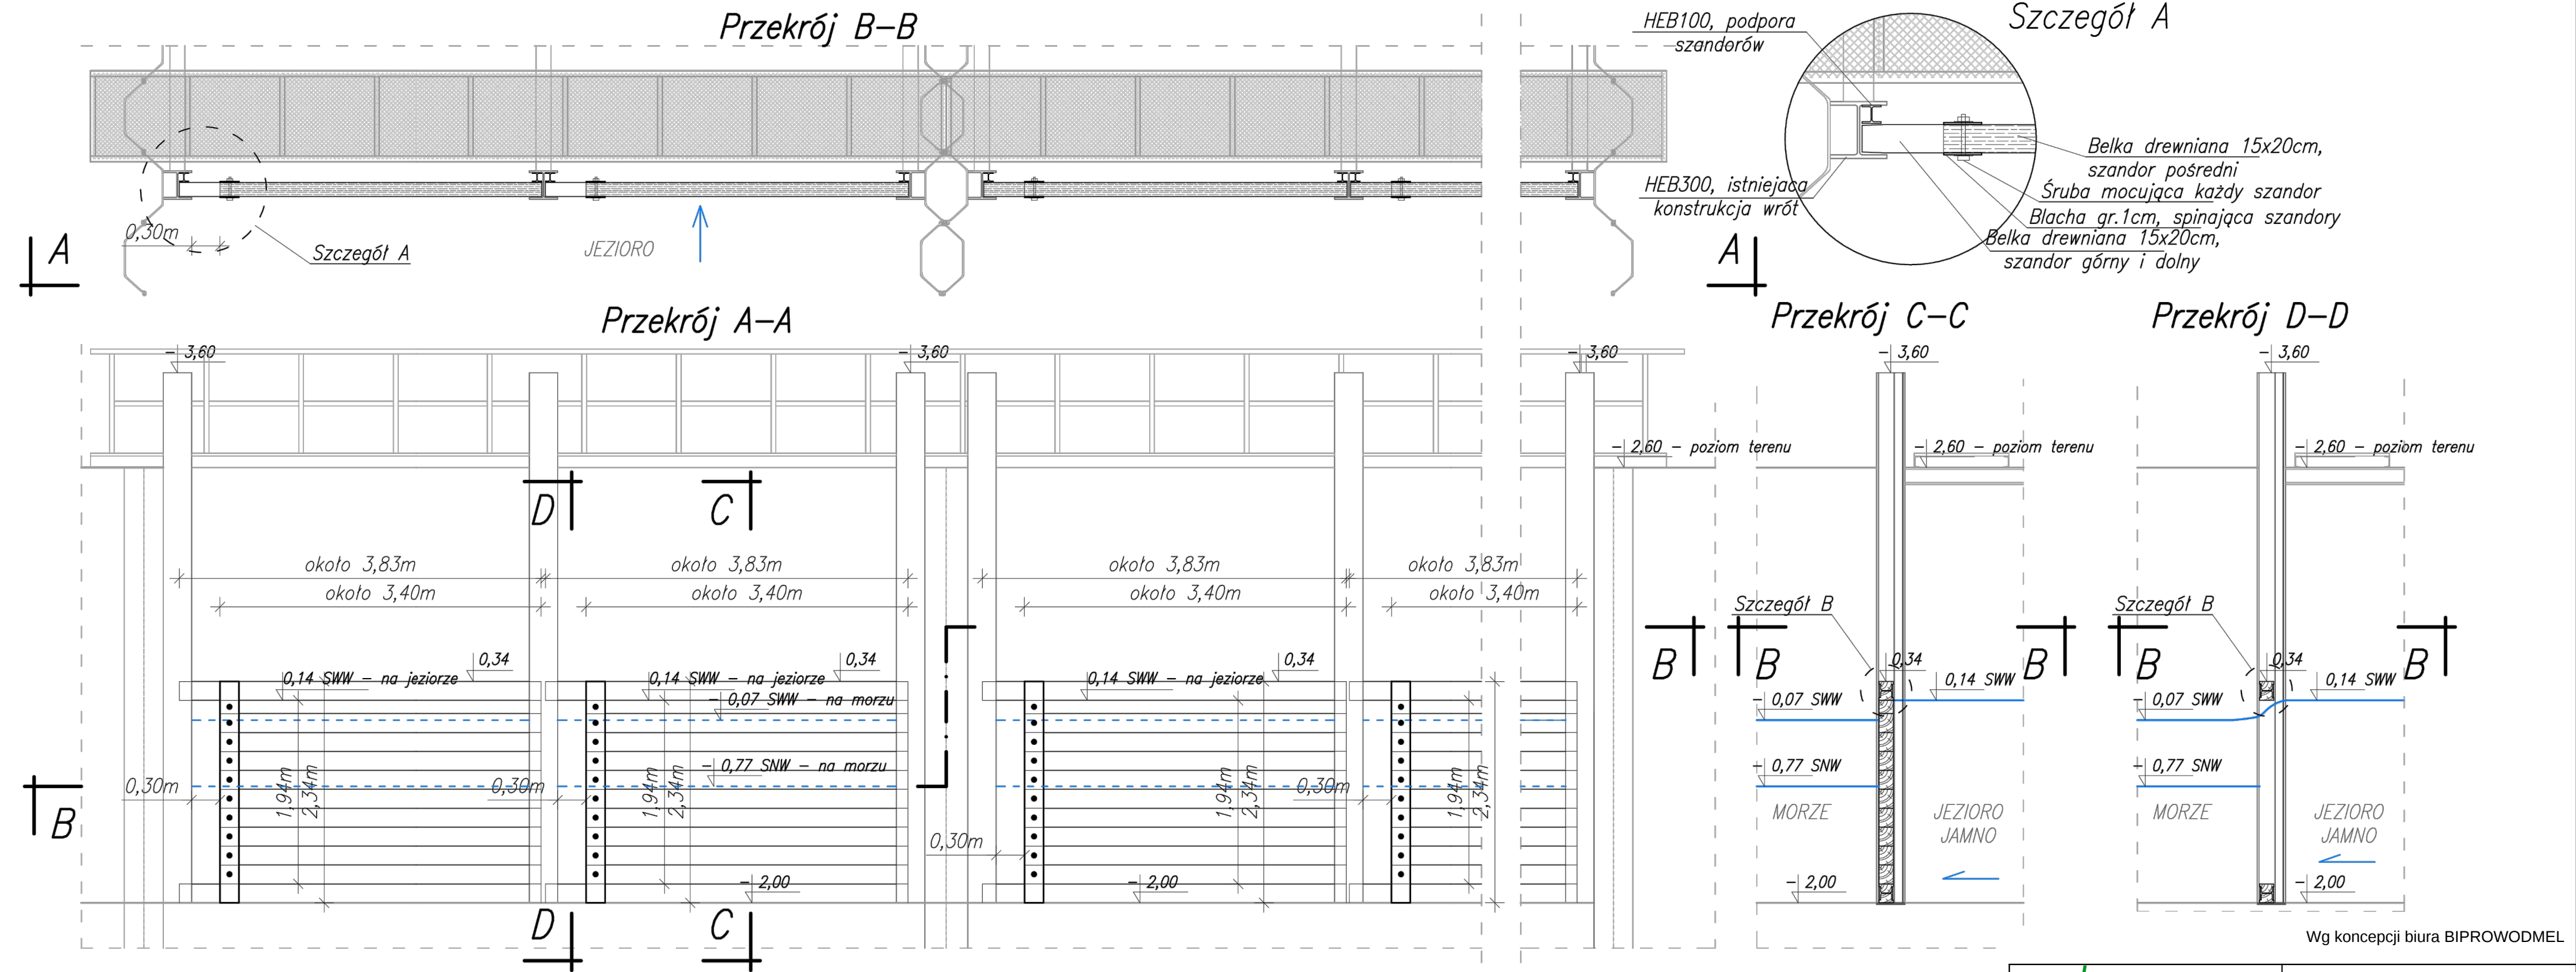

*Długość poszczególnych belek w każdym oknie
powinna być dostosowana do rzeczywistej odległości pomiędzy kształtownikami
HEB300*

Szczegół B
Konstrukcja górnego
i dolnego szandoru

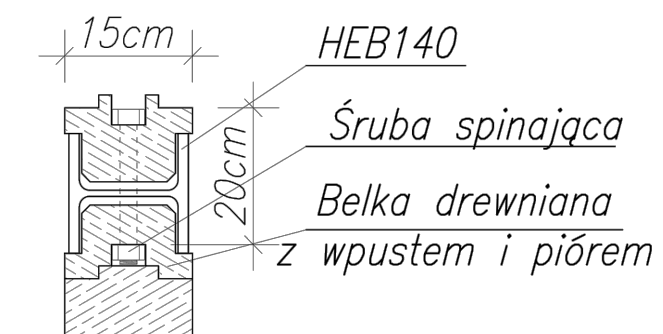

"ŚRODOWISKO" BIURO PROJEKTOWANIA I REALIZACJI INWESTYCJI EKOLOGICZNYCH		43-300 BIELSKO-BIAŁA UL. SPORTOWCÓW 11, TEL/FAX: (033) 821-82-12 WWW.SRODOWISKO.COM.PL MAIL: SRODOWISKO@WP.PL	
Inwestor: WOJEWÓDZTWO ZACHODNIOPOMORSKIE ZACHODNIOPOMORSKI ZARZĄD MELIORACJI I URZĄDZEN WODNYCH W SZCZECINIE 71-421 SZCZECIN, UL. WYZWOLENIA 105		Nr rys: 2.4	
Stadium: RAPORT ODDZIAŁYWANIA NA ŚRODOWISKO			
Rysunek: PROJEKTOWANA PRZEPLAWKA - WARIANT IV			Skala: 1 : 50